


Syndicat d'adduction d'eau potable de la Vallée de la Mare


Captage Benjamin

implanté sur la commune de Castanet le Haut


Périmètre de protection immédiate (PPI) cadastral

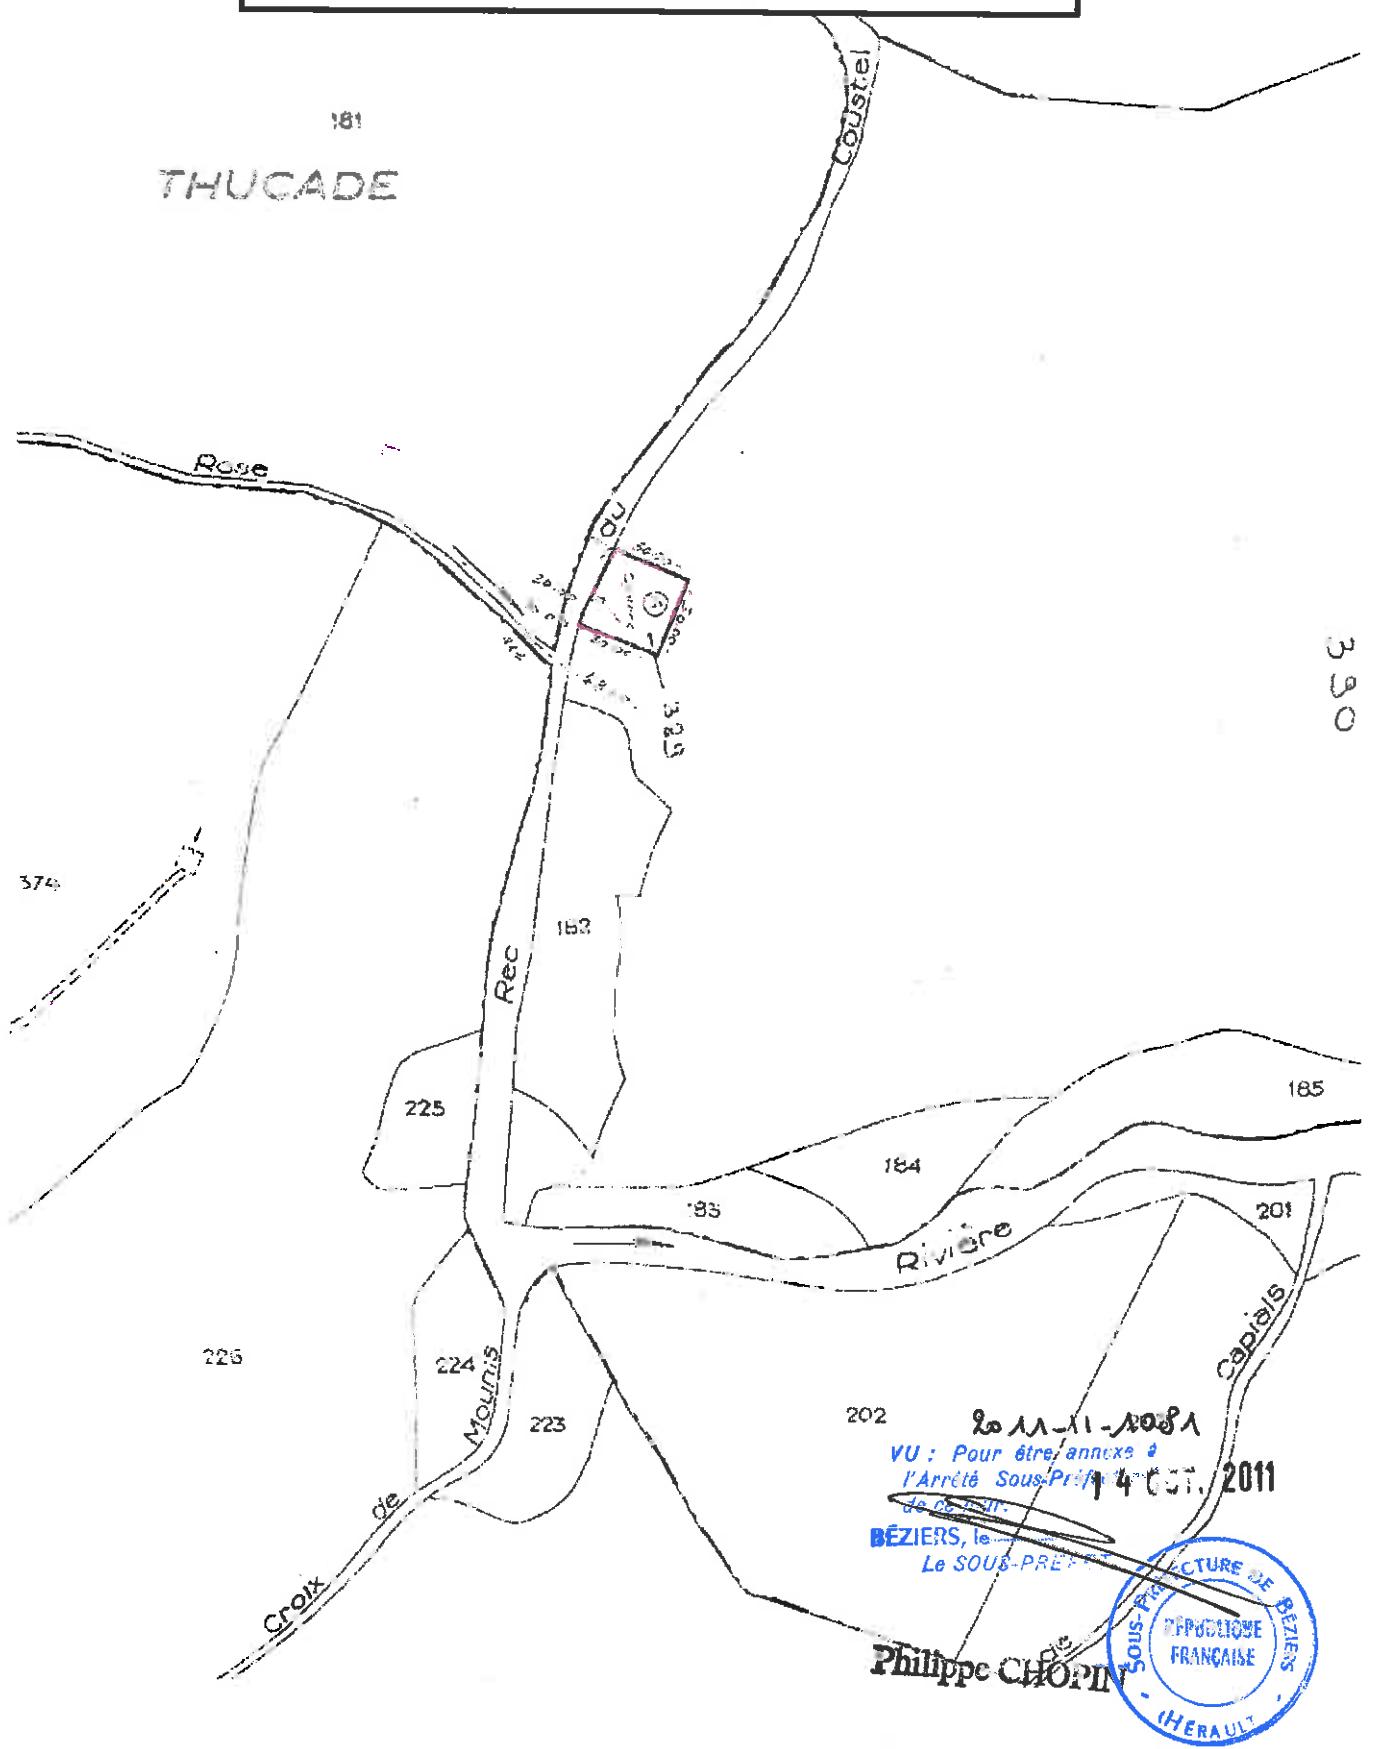

Syndicat d'adduction d'eau potable de la Vallée de la Mare  
Captage Benjamin implanté sur la commune de Castanet le Haut  
Périmètre de protection rapprochée (PPR) - 1/25000 ème

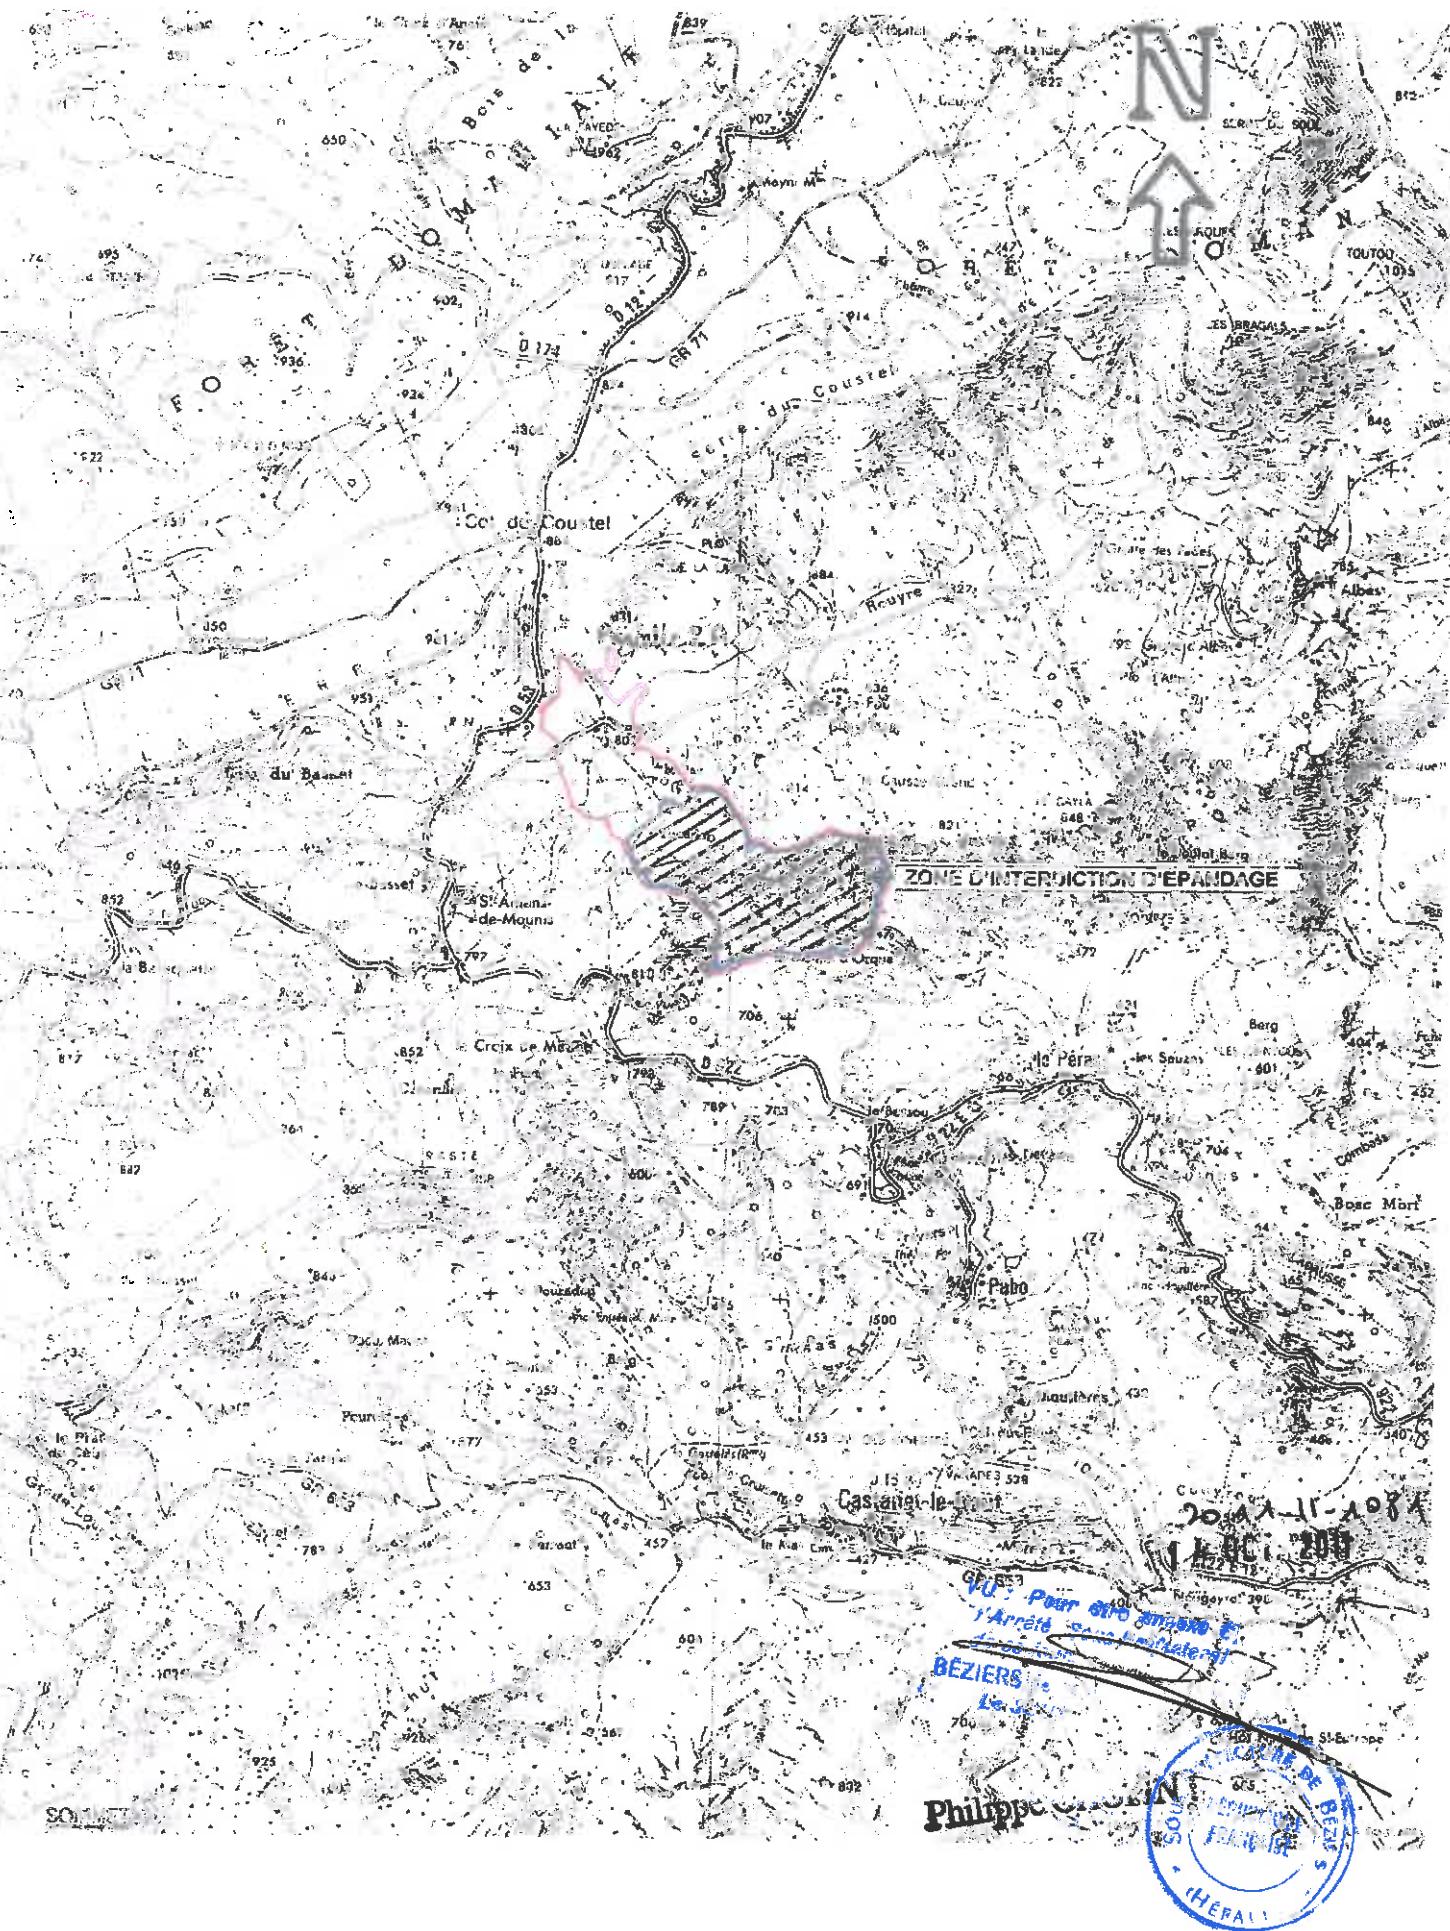

Syndicat d'adduction d'eau potable de la Vallée de la Mare  
Captage Benjamin implanté sur la commune de Castanet le Haut  
Perimètre de protection rapprochée (PPR) - cadastral

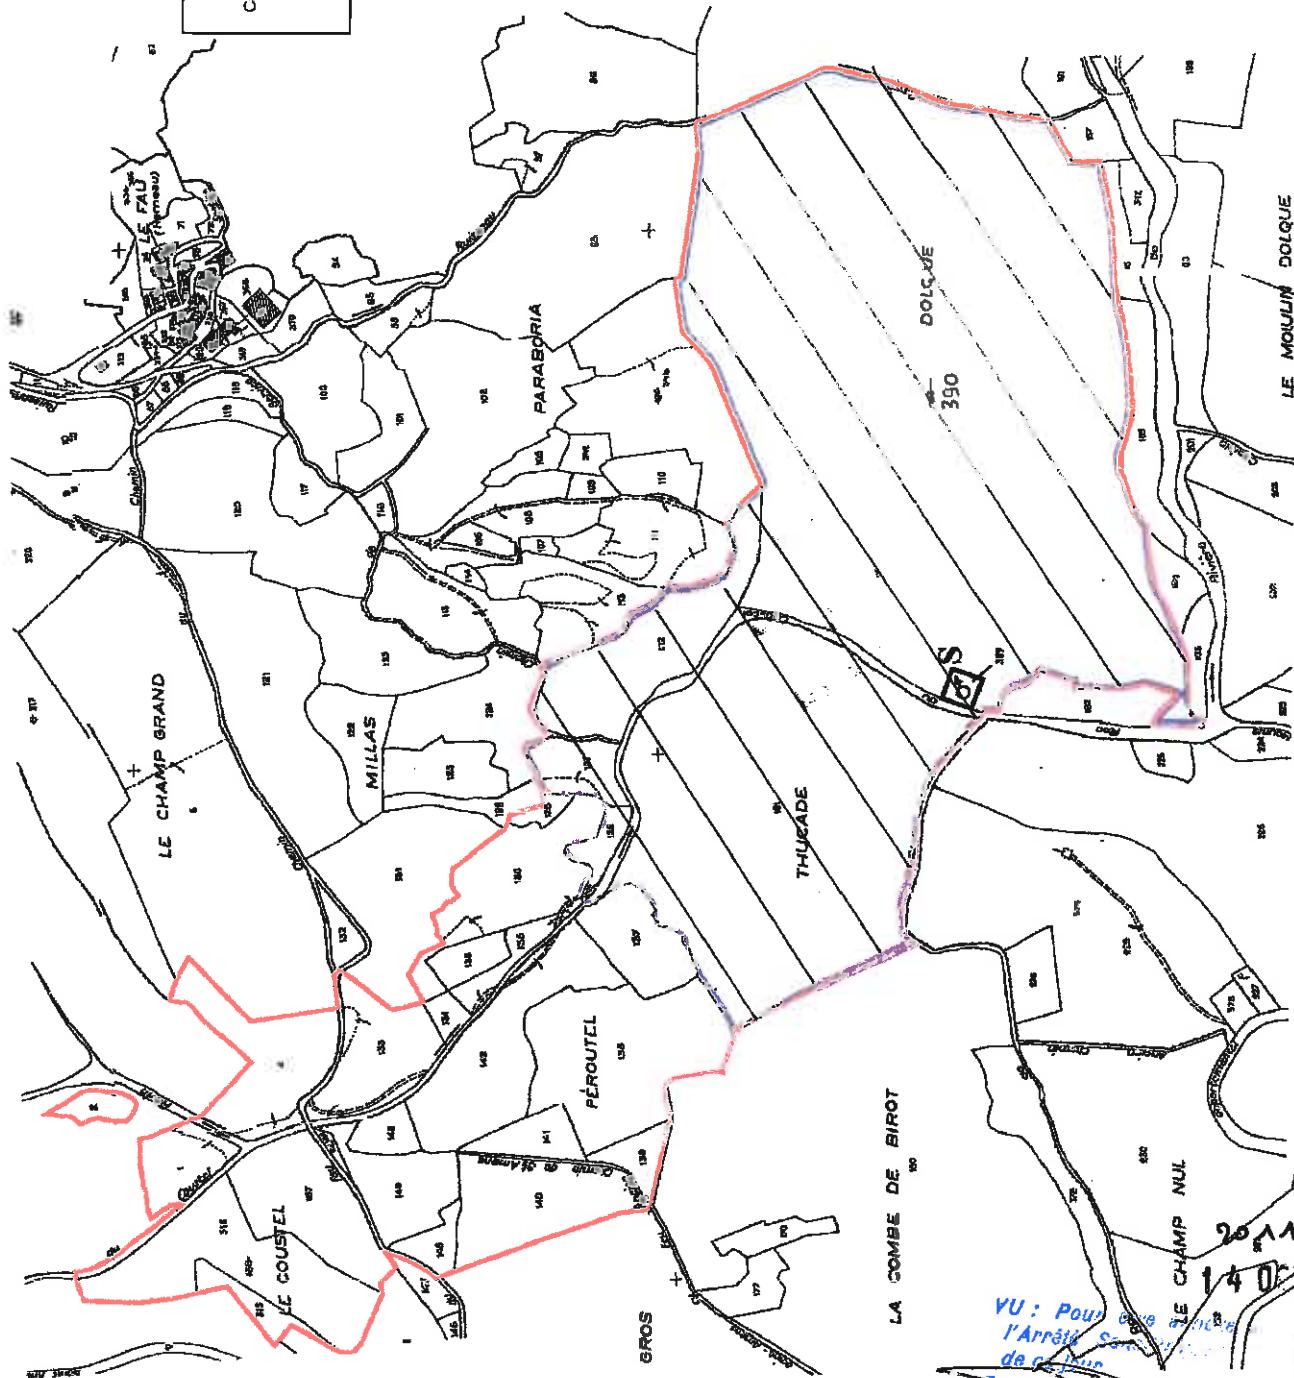

S Source Benjamin  
PPR


Perimètre de Protection Rapprochée

ZONE D'INTERDICTION D'ÉPANDAGE DANS LE PERIMÈTRE DE PROTECTION  
RAPPROCHÉE, PARCELLES 390-181-112-127-128

Perimètre de Protection Immédiate

PPR

Philippe CHOPIN

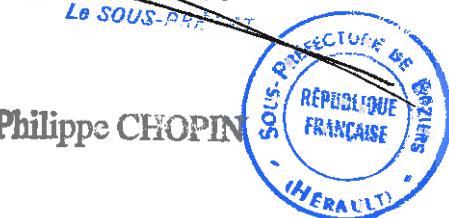

Syndicat d'adduction d'eau potable de la Vallée de la Mare

Captage Benjamin implanté sur la commune de Castanet le Haut

Périmètre de protection éloignée (PPE)

