

01957X0037

## FORAGE F3 REHABILITATION

Travaux réalisés :  
du : 24/03/2011 au : 30/05/2011

111


Client : VILLE DE DIEUZE  
Maitre d'oeuvre : ANTEA  
Localisation de l'ouvrage : Terrain de tennis  
57260 DIEUZE

Coordonnées de l'ouvrage :

Lambert *Il Etendu*  
X: 922548  
Y: 2431848  
Z altitude sol: 210 m

Echelle : 1/4472

Profondeurs en m au-dessous du repère zéro sol (signe + au-dessus)

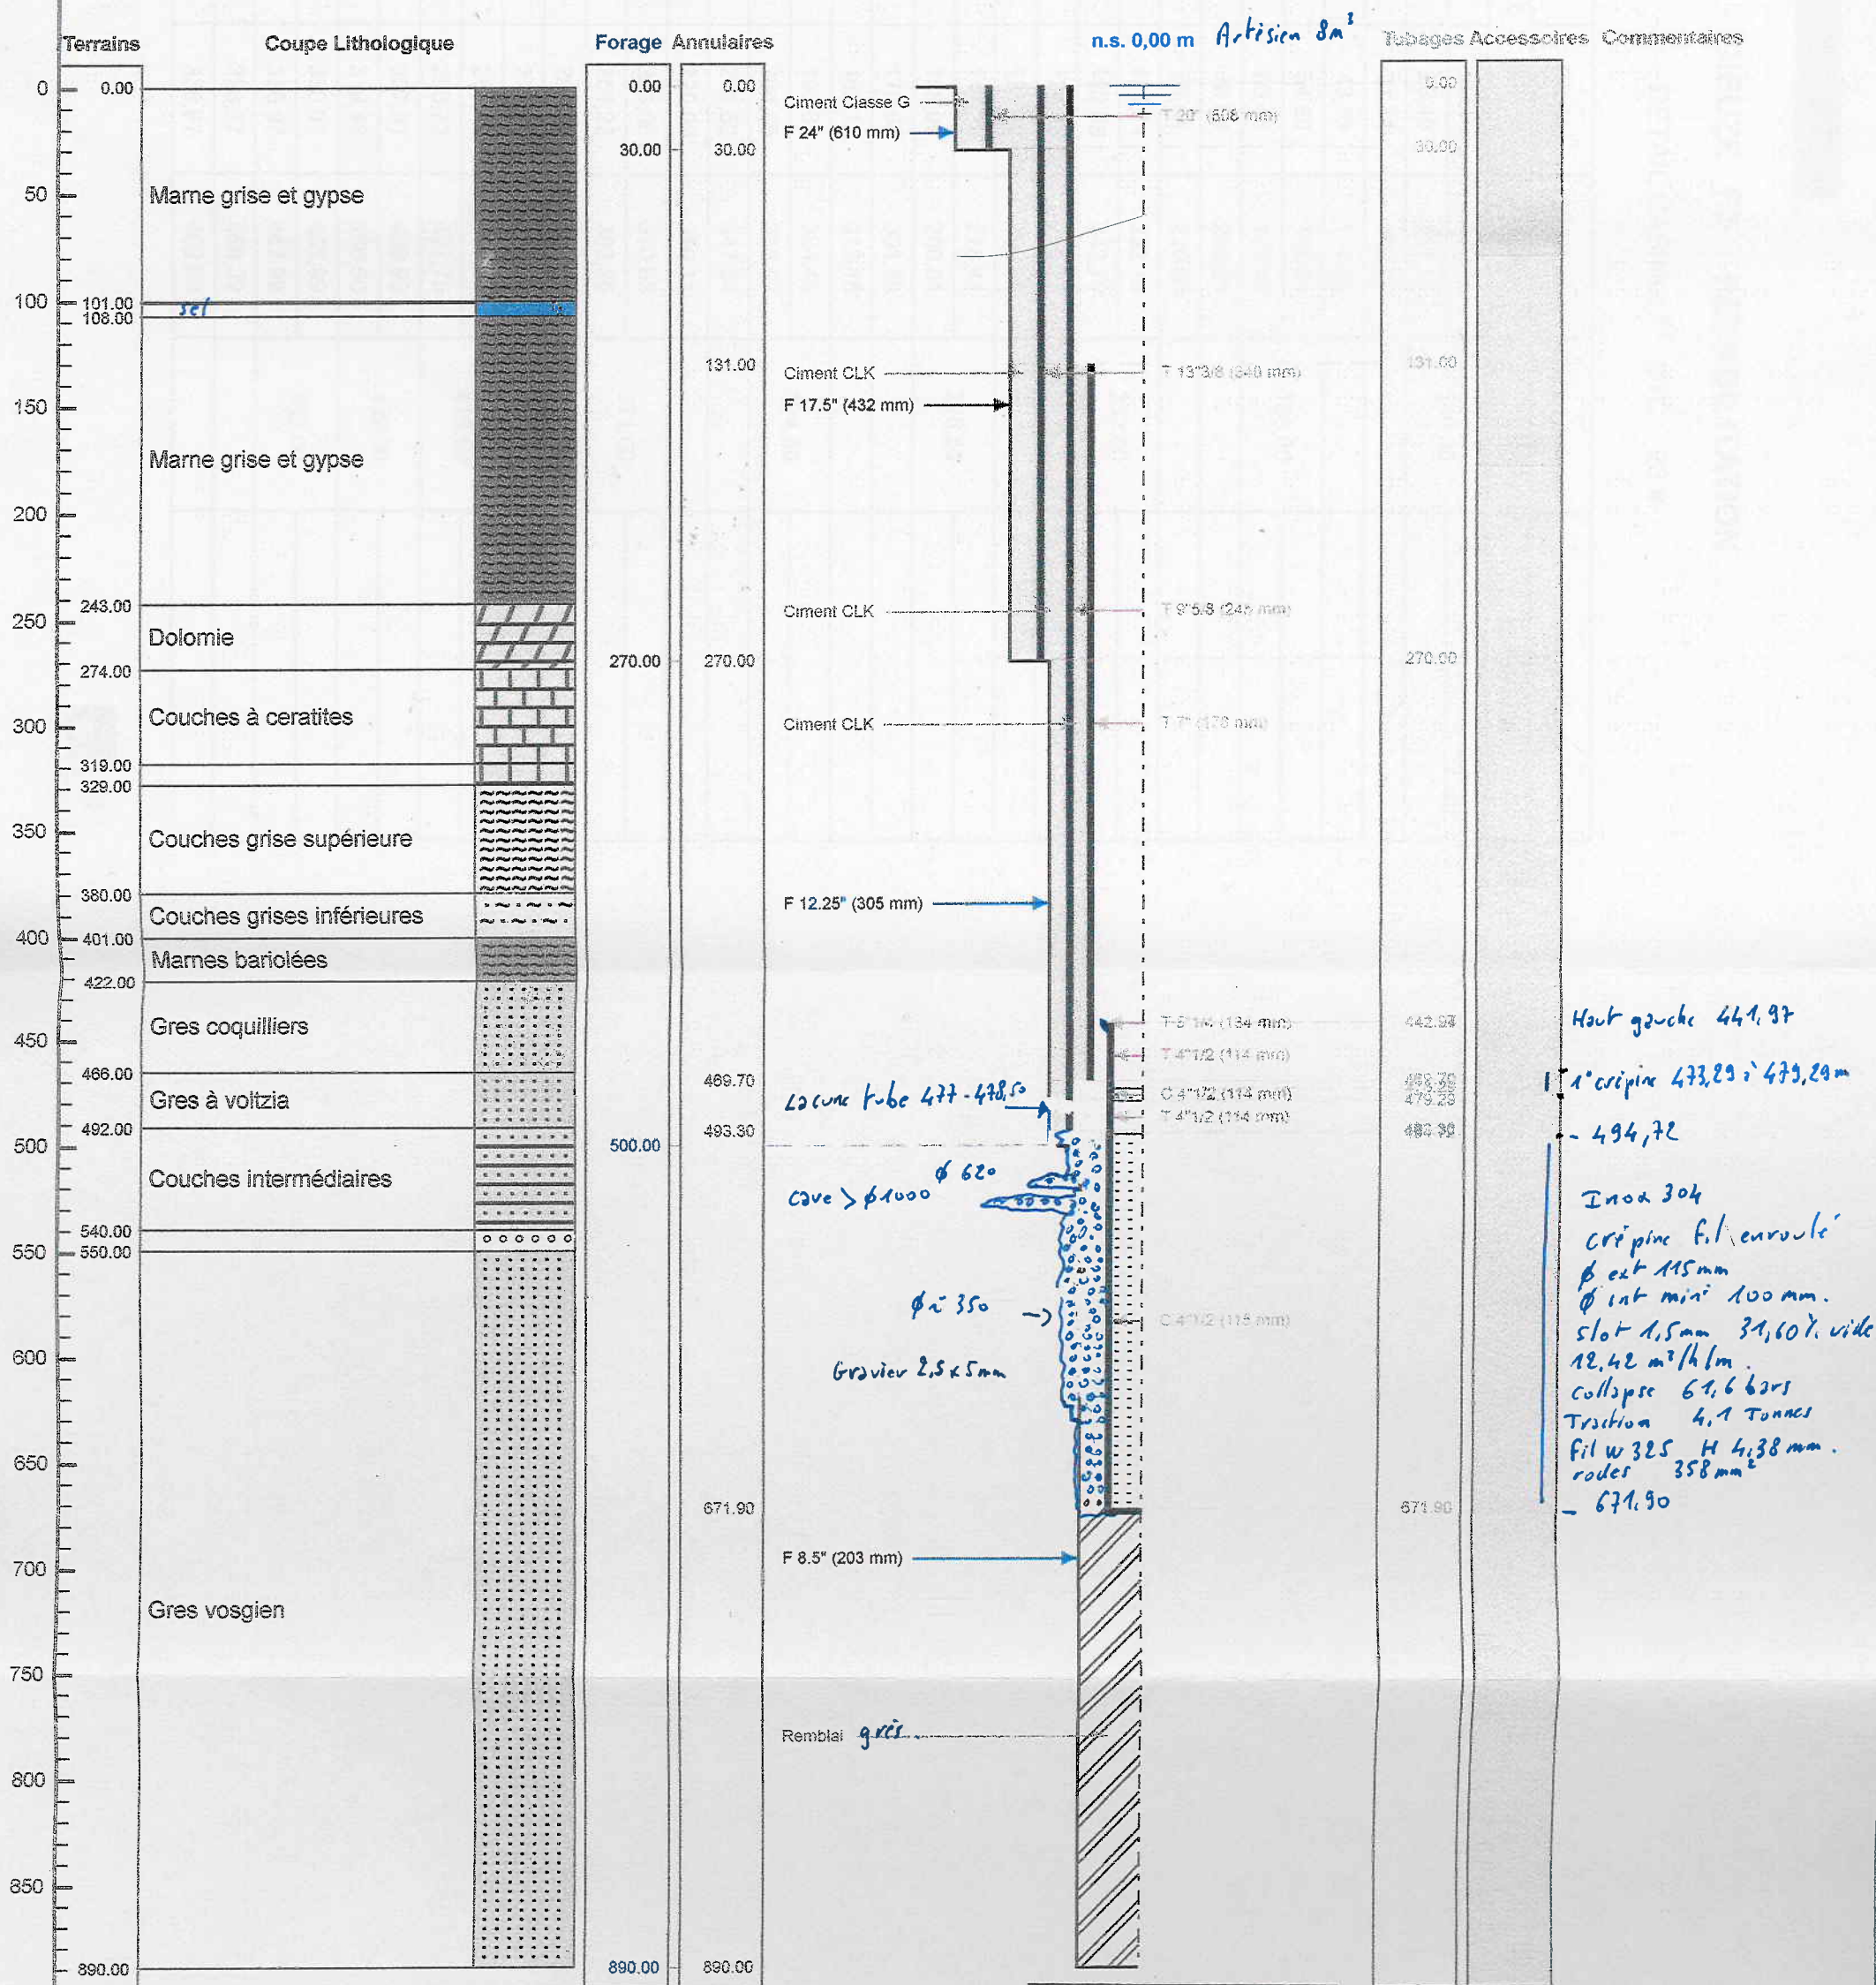

Le 12/07/2011 à  
CERTIFIE CONFORME A L'OUVRAGE EXECUTE  
Tampon et signature du chef d'entreprise

41, Rue de la Forté-Alais  
91720 MAISSE  
Tél : 01 64 99 09 09  
Fax : 01 64 99 42 60 / 35 42

Lambert *Il Etendu*

X: 922548 Y: 2431848 Z: +210 m

PAGE: 1