


Lithologie PZ 14

piézomètre PZ14

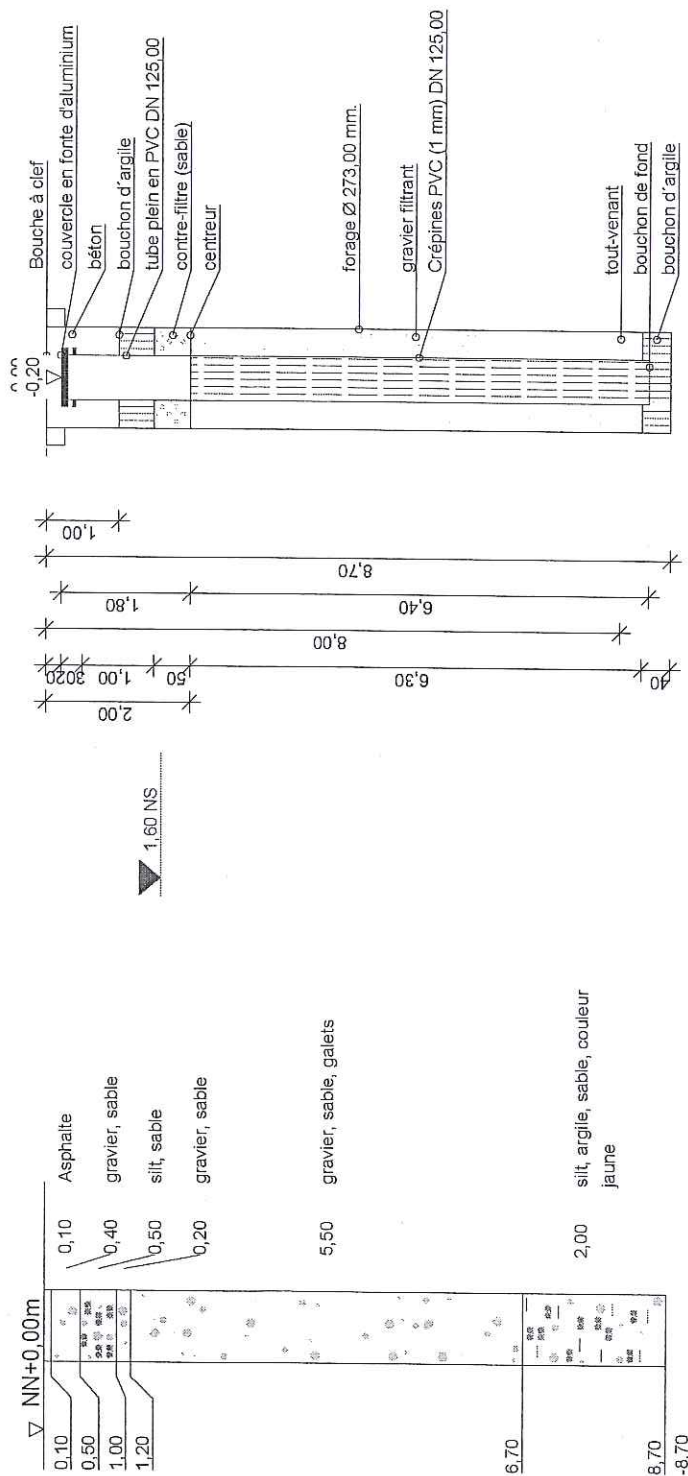

TERRASOND

TERRASOND SAS
16 rue de Reims - B.P. 232
F-67006 Strasbourg Cedex

Tél. 03 88 60 73 72 Fax 03 88 60 78 17
www.terrasond.fr info@terrasond.fr

Projet:
MILLIPORE
PZ14 à Ermsheim sur Bruche

Plan:

Plan N°:

Projet N°: 2009-0025

Date: 13/03/2009

Échelle: 1 : 100

Respons.: