



# DOSSIER TECHNIQUE

## FORAGE D'EAU

<b>Entreprise:</b>	<b>AMCAL BVBA</b>
<b>Client:</b>	<b>EARL DU PHARE</b> 64 boulevard victor hugo 80460 AULT
<b>Maître d'oeuvre:</b>	<b>EARL DU PHARE</b> 64 boulevard victor hugo 80460 AULT
<b>Exploitant:</b>	<b>EARL DU PHARE</b> 64 boulevard victor hugo 80460 AULT

**Code National BSS :**

**N° Déclaration \*\* :**

**Police de l'eau \* :**

\* Numéro de déclaration au titre de la police de l'eau

\*\* N° d'enregistrement de déclaration préalable

**Lieu de l'ouvrage :** 64 boulevard victor hugo  
80460 AULT

**Coordonnées :**      **Longitude** 589 546      **Latitude** 7 001 526      **Altitude :** 79.00 m  
**Zone** Lambert-93 métrique

**Nombre de forages :** 1

**Date début de l'ouvrage :** 15/01/2025

**Resp. M. Ouvrage :**

**Date fin de l'ouvrage :** 16/01/2025

**Resp. M. Oeuvre :**

**Machine :** Fraste

**Resp. Chantier :**


**Date début pompage :**      **Niveau statique non perturbé :** 66.50 m

**Date fin de pompage :**      **Débit Maxi. d'essai :** 1.20 m3/h

**Nombre de nappes identifiées :**      **Rabattement correspondant :** 13.50 m

**Notes :** acidification de 24 bidons de 27 kg le jour du forage  
acidification de 12 bidons de 27 kg le 15/01/2025  
rebouchage du forage de 101 m à 85 m ( eau salée ) 15/01/2025  
essai de pompage réalisé apres travaux 1.2 m3/h ND 80 M

**Notes (suite) :**

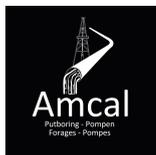

## TRONCONS de L'OUVRAGE

## FORAGE D'EAU

Client: EARL DU PHARE  
 Maître d'oeuvre: EARL DU PHARE  
 Lieu de l'ouvrage : 64 boulevard victor hugo  
 80460 AULT

## LITHOLOGIE

De	à	Libellé
0.00	1.50	LIMON
1.50	3.00	ARGILE A SILEX
3.00	8.00	CRAIE A SILEX
8.00	9.50	CRAIE SABLEUSE
9.50	70.00	CRAIE MARNEUSE A SILEX
70.00	90.00	CRAIE MARNEUSE
90.00	101.00	CRAIE MARNEUSE GRISE AVEC DES MORCEAUX

## FORAGE

De	à	Ø"	Ømm	Mode de forage	Fluide de forage
0.00	24.00	11"7/8	300.00	Rotary	Boue
24.00	101.00	5"7/8	150.00	Rotary	Boue

\* Reconnaissance

## TUBAGE

De	à	Ø"	Ømm	Epais.	Ecra.	Nature du tubage	Type	Slot	Vide %
0.00	24.00	7"5/8	193.00	0.00		Acier-ordinaire	Tube-plein		
0.00	65.00	4"7/8	125.00	0.00		P.v.c.	Tube-plein		
65.00	85.00	4"7/8	125.00	0.00		P.v.c.	Crepine fentes		

## REMPLISSAGE

De	à	Ø"	Ømm	Matériau	Nature	Méthode de pose	Texture	Gra. (mm)	Vol. m3
0.00	24.00	7"5/8	193.00	Ciment	Cpa 55	Sous pression			
85.00	101.00	Rebouc	0.00	Billes-argile	Compactonite				

# FORAGE D'EAU

**Travaux réalisés :**  
du : 15/01/2025 au : 16/01/2025

1\1


**Client :** EARL DU PHARE  
**Maitre d'oeuvre :** EARL DU PHARE  
**Localisation de l'ouvrage :** 64 boulevard victor hugo  
80460 AULT

**Coordonnées de l'ouvrage :**  
Lambert-93 métrique  
Longitude (X): 589 546  
Latitude (Y): 7 001 526  
Altitude sol (Z): +79,000 m

Echelle : 1/508

Profondeurs en m au-dessous du repère zéro sol (signe + au-dessus)

Nombre de forages : 1

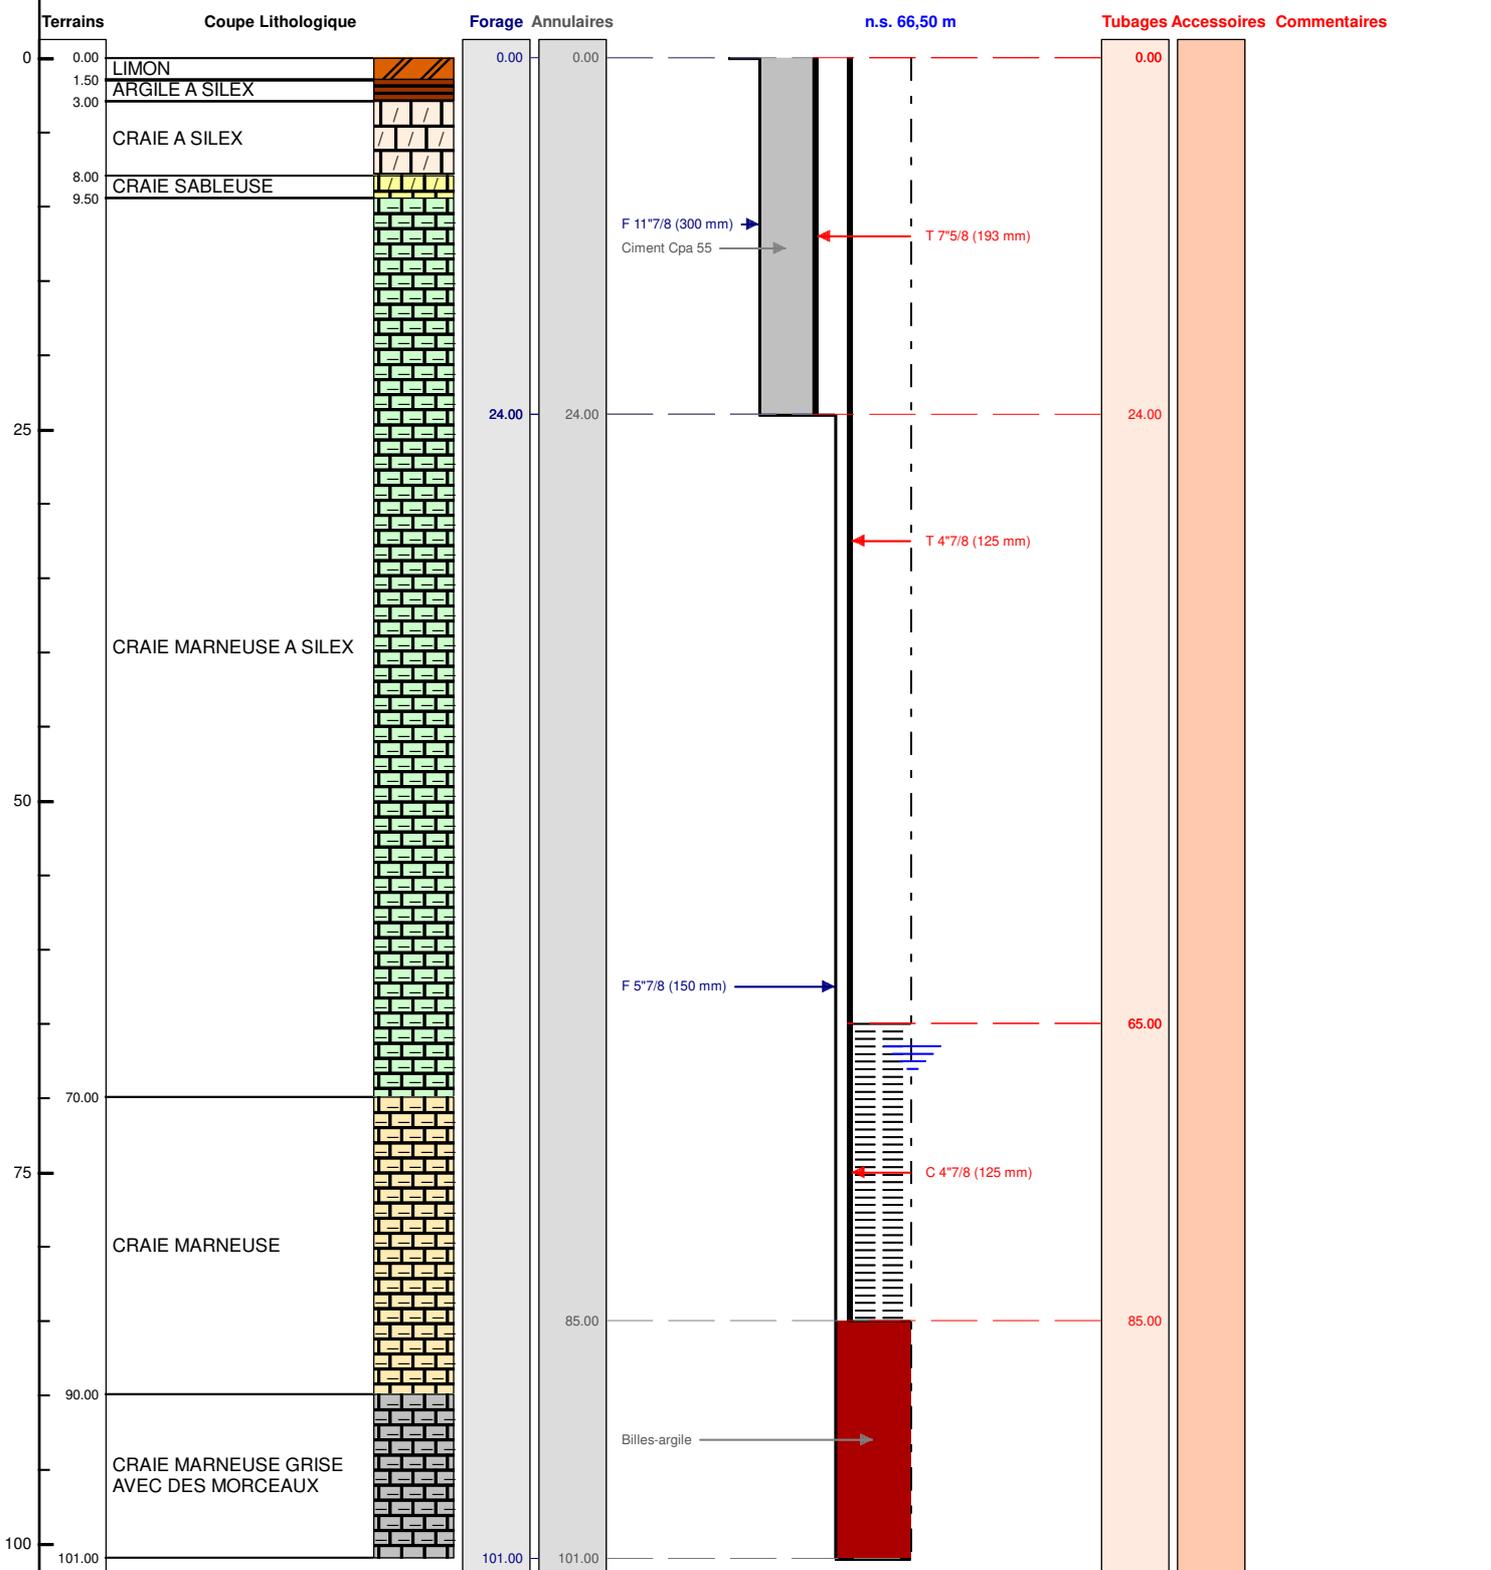

Le ...../...../..... à .....  
CERTIFIE CONFORME A L'OUVRAGE EXECUTE  
Tampon et signature du chef d'entreprise