



DOSSIER TECHNIQUE

FORAGE D'EAU

Entreprise:	AMCAL BVBA
Client:	EARL MENET 1 RUE DE LAVAQUERESSE 02120 CRUPILLY
Maître d'oeuvre:	EARL MENET 1 RUE DE LAVAQUERESSE 02120 CRUPILLY
Exploitant:	EARL MENET 1 RUE DE LAVAQUERESSE 02120 CRUPILLY

Code National BSS : / X

N° Déclaration ** :

Police de l'eau * :

* Numéro de déclaration au titre de la police de l'eau

** N° d'enregistrement de déclaration préalable

Lieu de l'ouvrage : 1 RUE DE LAVAQUERESSE
02120 CRUPILLY

Coordonnées : **Longitude** 754 068 **Latitude** 6 981 024 **Altitude :** 164.00 m
Zone Lambert-93 métrique

Nombre de forages : 1

Date début de l'ouvrage : 23/08/2023

Resp. M. Ouvrage :

Date fin de l'ouvrage : 23/08/2023

Resp. M. Oeuvre :

Machine : FRASTE


Resp. Chantier :

Date début pompage : **Niveau statique non perturbé :** 9.00 m

Date fin de pompage : **Débit Maxi. d'essai :** 1.50 m3/h

Nombre de nappes identifiées : **Rabattement correspondant :** 9.00 m

Notes : acidification 270 kg

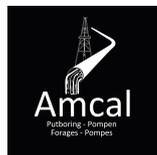

TRONCONS de L'OUVRAGE

FORAGE D'EAU

Client: EARL MENET
 Maître d'oeuvre: EARL MENET
 Lieu de l'ouvrage : 1 RUE DE LAVAQUERESSE
 02120 CRUPILLY

LITHOLOGIE

De	à	Libellé
0.00	2.50	LIMON
2.50	7.00	ARGILE A SILEX
7.00	10.00	ARGILE BRUNE
10.00	18.00	CRAIE AVEC DES COUCHES MARNEUSE
18.00	20.00	CRAIE MARNEUSE GRISE

FORAGE

De	à	Ø"	Ømm	Mode de forage	Fluide de forage
0.00	10.00	11"7/8	300.00	Rotary	Boue
10.00	20.00	5"7/8	150.00	Rotary	Boue

* Reconnaissance

TUBAGE

De	à	Ø"	Ømm	Epais.	Ecra.	Nature du tubage	Type	Slot	Vide %
0.00	10.00	7"5/8	193.00	0.00		Acier-ordinaire	Tube-plein		
0.00	10.00	4"7/8	125.00	0.00		P.v.c.	Tube-plein		
10.00	20.00	4"7/8	125.00	0.00		P.v.c.	Crepine fentes		

REMPLISSAGE

De	à	Ø"	Ømm	Matériau	Nature	Méthode de pose	Texture	Gra. (mm)	Vol. m3
0.00	10.00	7"5/8	193.00	Ciment	Cpa 55	Sous pression			

Client :

EARL MENET

Maitre d'oeuvre :

EARL MENET

Localisation de l'ouvrage : 1 RUE DE LAVAQUERESSE

02120 CRUPILLY

Coordonnées de l'ouvrage :

Lambert-93 métrique

Longitude (X):

754 068

Latitude (Y):

6 981 024


Altitude sol (Z):

+164,000 m

Echelle : 1/101

Profondeurs en m au-dessous du repère zéro sol (signe + au-dessus)

Nombre de forages : 1

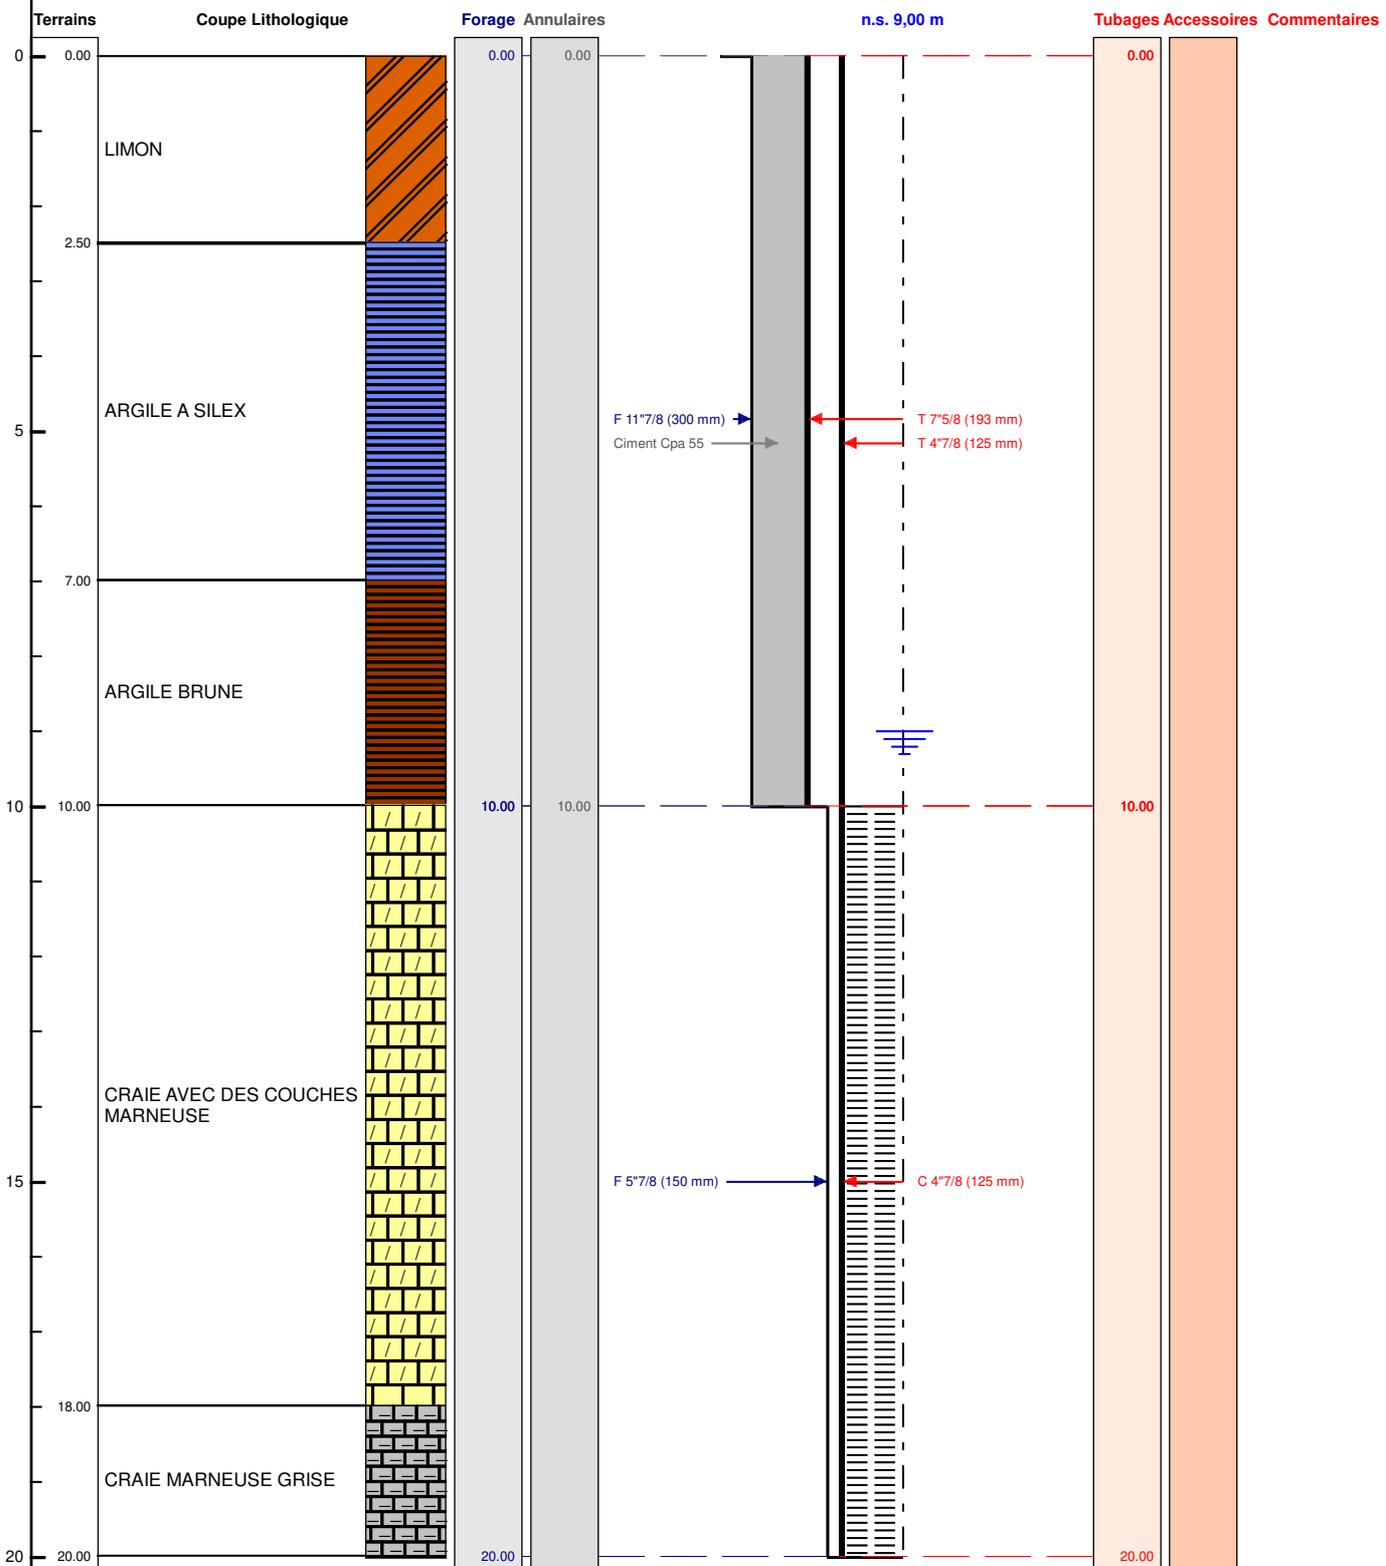

Le/...../..... à

CERTIFIE CONFORME A L'OUVRAGE EXECUTE

Tampon et signature du chef d'entreprise