

DOSSIER TECHNIQUE

FORAGE D'EAU

Entreprise:	PIJASSOU TP
Client:	GAEC DE LA TERRASSE LD LA TERRASSE 24270 DUSSAC
Maître d'oeuvre:	GAEC DE LA TERRASSE LD LA TERRASSE 24270 DUSSAC
Exploitant:	 87500 ST YRIEIX LA PERCHE

Code National BSS :

N° Déclaration ** : 537859

Police de l'eau * :

* Numéro de déclaration au titre de la police de l'eau

** N° d'enregistrement de déclaration préalable

Lieu de l'ouvrage : 255 Impasse des Tilleuls
24270 DUSSAC

Coordonnées : **Longitude** 001°04'21,54"E **Latitude** 045°22'55,24"N **Altitude :** 0.00 m

Nombre de forages : 1

Date début de l'ouvrage : 09/08/2023

Resp. M. Ouvrage :

Date fin de l'ouvrage : 31/08/2023

Resp. M. Oeuvre :

Machine :

Resp. Chantier :

Date début pompage :

Niveau statique non perturbé : 0.00 m

Date fin de pompage :

Débit Maxi. d'essai : 0.00 m3/h

Nombre de nappes identifiées :

Rabattement correspondant : 0.00 m

Notes :

TRONCONS de L'OUVRAGE

FORAGE D'EAU

Client:	GAEC DE LA TERRASSE		
Maître d'oeuvre:	GAEC DE LA TERRASSE		
Lieu de l'ouvrage :	255 Impasse des Tilleuls		
	24270	DUSSAC	

LITHOLOGIE

De	à	Libellé
0.00	1.50	TUFS
1.50	3.00	SCHISTE
3.00	60.00	DIORITE

FORAGE

De	à	Ø"	Ømm	Mode de forage	Fluide de forage
0.00	60.00	7"1/8	180.00	M.f.t.	Air

* Reconnaissance

TUBAGE

De	à	Ø"	Ømm	Epais.	Ecra.	Nature du tubage	Type	Slot	Vide %
0.00	39.00	4"7/8	125.00	6.50		P.v.c.-lisse	Tube-plein		
39.00	57.00	4"7/8	125.00	6.50		P.v.c.-lisse	Crepine autre		
57.00	60.00	4"7/8	125.00	6.50		P.v.c.-lisse	Tube-plein		

REMPLISSAGE

De	à	Ø"	Ømm	Matériau	Nature	Méthode de pose	Texture	Gra. (mm)	Vol. m3
0.00	4.00	4"7/8	125.00	Ciment	Thermocem	Annulaire			
4.00	6.00	4"7/8	125.00	Billes-argile		Autre			
6.00	60.00	4"7/8	125.00	Gravier	Autre	Gravitaire	Roule	2.00-4.00	1.10

FORAGE D'EAU

Travaux réalisés :
du : 09/08/2023 au : 31/08/2023

1/1


Client : GAEC DE LA TERRASSE
Maitre d'oeuvre : GAEC DE LA TERRASSE
Localisation de l'ouvrage : 255 Impasse des Tilleuls
 24270 DUSSAC

Coordonnées de l'ouvrage :
 Géographique
 Longitude (X): 001°04'21,54"E
 Latitude (Y): 045°22'55,24"N
 Altitude sol (Z): +0,000 m

Echelle : 1/302

Profondeurs en m au-dessous du repère zéro sol (signe + au-dessus)

Nombre de forages : 1

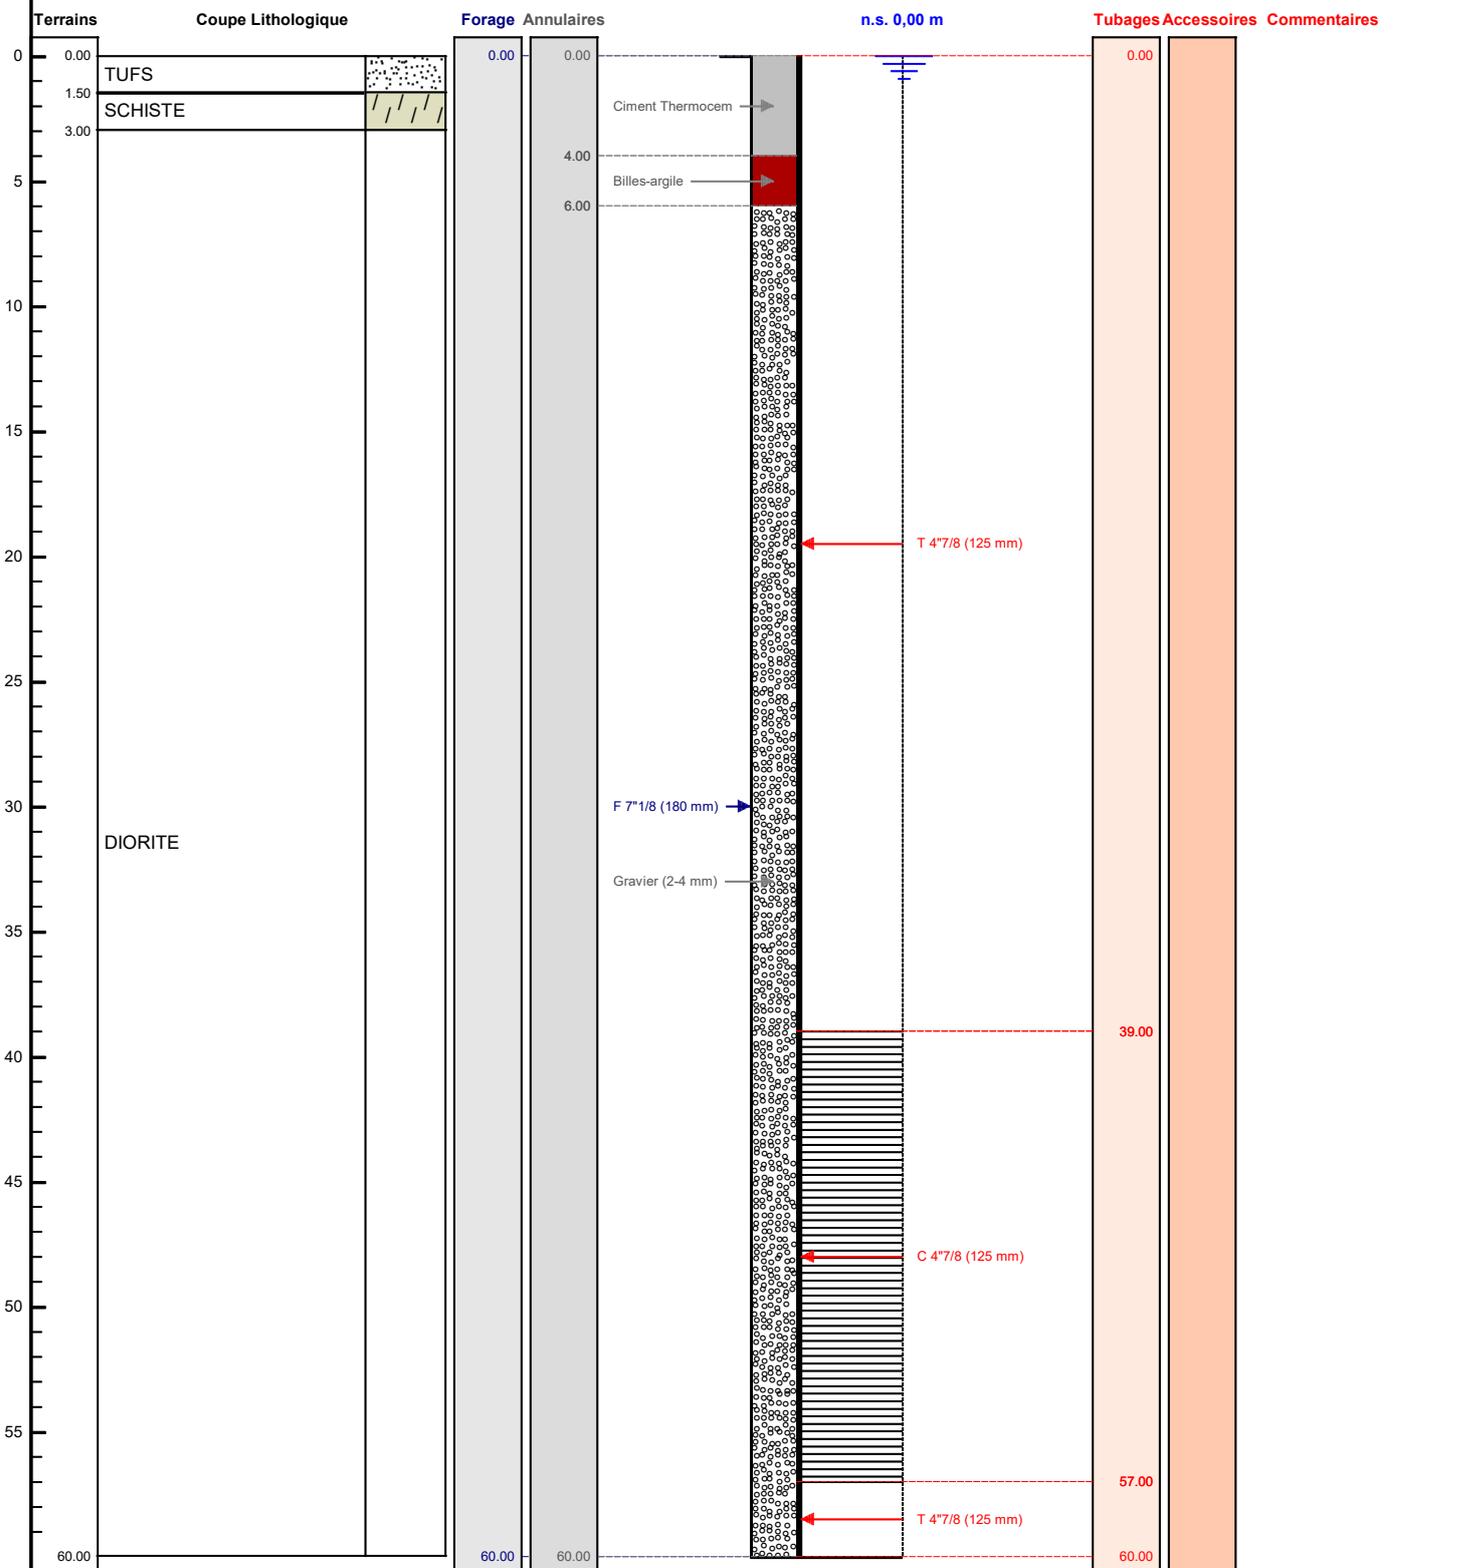

Le/...../..... à
 CERTIFIE CONFORME A L'OUVRAGE EXECUTE
 Tampon et signature du chef d'entreprise

FORAGE D'EAU

Client :

GAEC DE LA TERRASSE

Maitre d'oeuvre :

GAEC DE LA TERRASSE

Localisation de l'ouvrage :

255 Impasse des Tilleuls

24270 DUSSAC

Travaux réalisés :

du : 09/08/2023 au : 31/08/2023

Coordonnées de l'ouvrage :

Géographique

X: 001°04'21,54"E

Y: 045°22'55,24"N

Z altitude sol: +0,000 m

