

DOSSIER TECHNIQUE

F2023

Entreprise: SONDALP-HYDROFORAGE

Cliant: MAIRIE DE VILLETTELLE

34400 VILLETTELLE

Maître d'oeuvre: BERGA-SUD

Exploitant:

500 Route de Geneve
01510 VIRIEU LE GRAND

Code National BSS : BSS004JLJD

N° Déclaration ** : 581001

Police de l'eau * :

* Numéro de déclaration au titre de la police de l'eau

** N° d'enregistrement de déclaration préalable

Lieu de l'ouvrage : VILLETTELLE

34400 VILLETTELLE

Coordonnées : **Longitude** 004°08'28,57"E **Latitude** 043°44'12,98"N **Altitude :** 16.41 m

Nombre de forages : 1

Date début de l'ouvrage : 22/08/2023

Resp. M. Ouvrage :

Date fin de l'ouvrage : 09/01/2024

Resp. M. Oeuvre :

Machine : MI60 + AQUADRILL

Resp. Chantier :

Date début pompage : 27/09/2023

Niveau statique non perturbé : 10.00 m

Date fin de pompage : 04/10/2023

Débit Maxi. d'essai : 46.00 m3/h

Nombre de nappes identifiées : 1

Rabattement correspondant : 62.80 m

Notes :

TRONCONS de L'OUVRAGE

F2023

Client: MAIRIE DE VILLETTELLE

Maître d'oeuvre: BERGA-SUD

Lieu de l'ouvrage : VILLETTELLE

34400 VILLETTELLE

LITHOLOGIE

De	à	Libellé
0.00	12.00	Alluvions
12.00	36.00	Calcaires marneux et marnes
36.00	105.00	Calcaires (sombres et clairs)
105.00	125.00	Marnes et calcaires marneux
125.00	150.00	Marnes et calcaires
150.00	195.00	Calcaires (sombres - calcite)
195.00	215.00	Calcaires marneux (clairs)
215.00	225.00	Calcaires (sombres-calcite)
225.00	240.00	Calcaires marneux (clairs)

FORAGE

De	à	Ø"	Ømm	Mode de forage	Fluide de forage
0.00	14.00	20"	508.00	M.f.t. avec TAV	Air
14.00	100.00	15"	381.00	M.f.t.	Air
100.00	106.00	12"1/4	311.00	M.f.t.	Air
106.00	113.00	12"	305.00	M.f.t.	Air
113.00	239.00	8"1/2	216.00	M.f.t.	Air

* Reconnaissance

TUBAGE

De	à	Ø"	Ømm	Epais.	Ecra.	Nature du tubage	Type	Slot	Vide %
0.00	14.00	16"	406.00	0.00		Acier-api	Tube-plein		
0.00	111.00	9"5/8	244.00	0.00		Inox-aisi-304	Tube-plein		


REMPLISSAGE

De	à	Ø"	Ømm	Matériau	Nature	Méthode de pose	Texture	Gra. (mm)	Vol. m3
0.00	14.00	16"	406.00	Ciment	Cem i 52,5 n-sr3 ce	Sous pression			
0.00	35.00	9"5/8	244.00	Ciment	Cem i 52,5 n-sr3 ce	Sous pression			
35.00	36.00	9"5/8	244.00	Gravier	Sable	Gravitaire		0.00-2.00	
36.00	40.00	9"5/8	244.00	Gravier	Graviers de loire	Gravitaire		4.00-8.00	

Echelle : 1/1206

Profondeurs en m au-dessous du repère zéro sol (signe + au-dessus)

Nombre de forages : 1

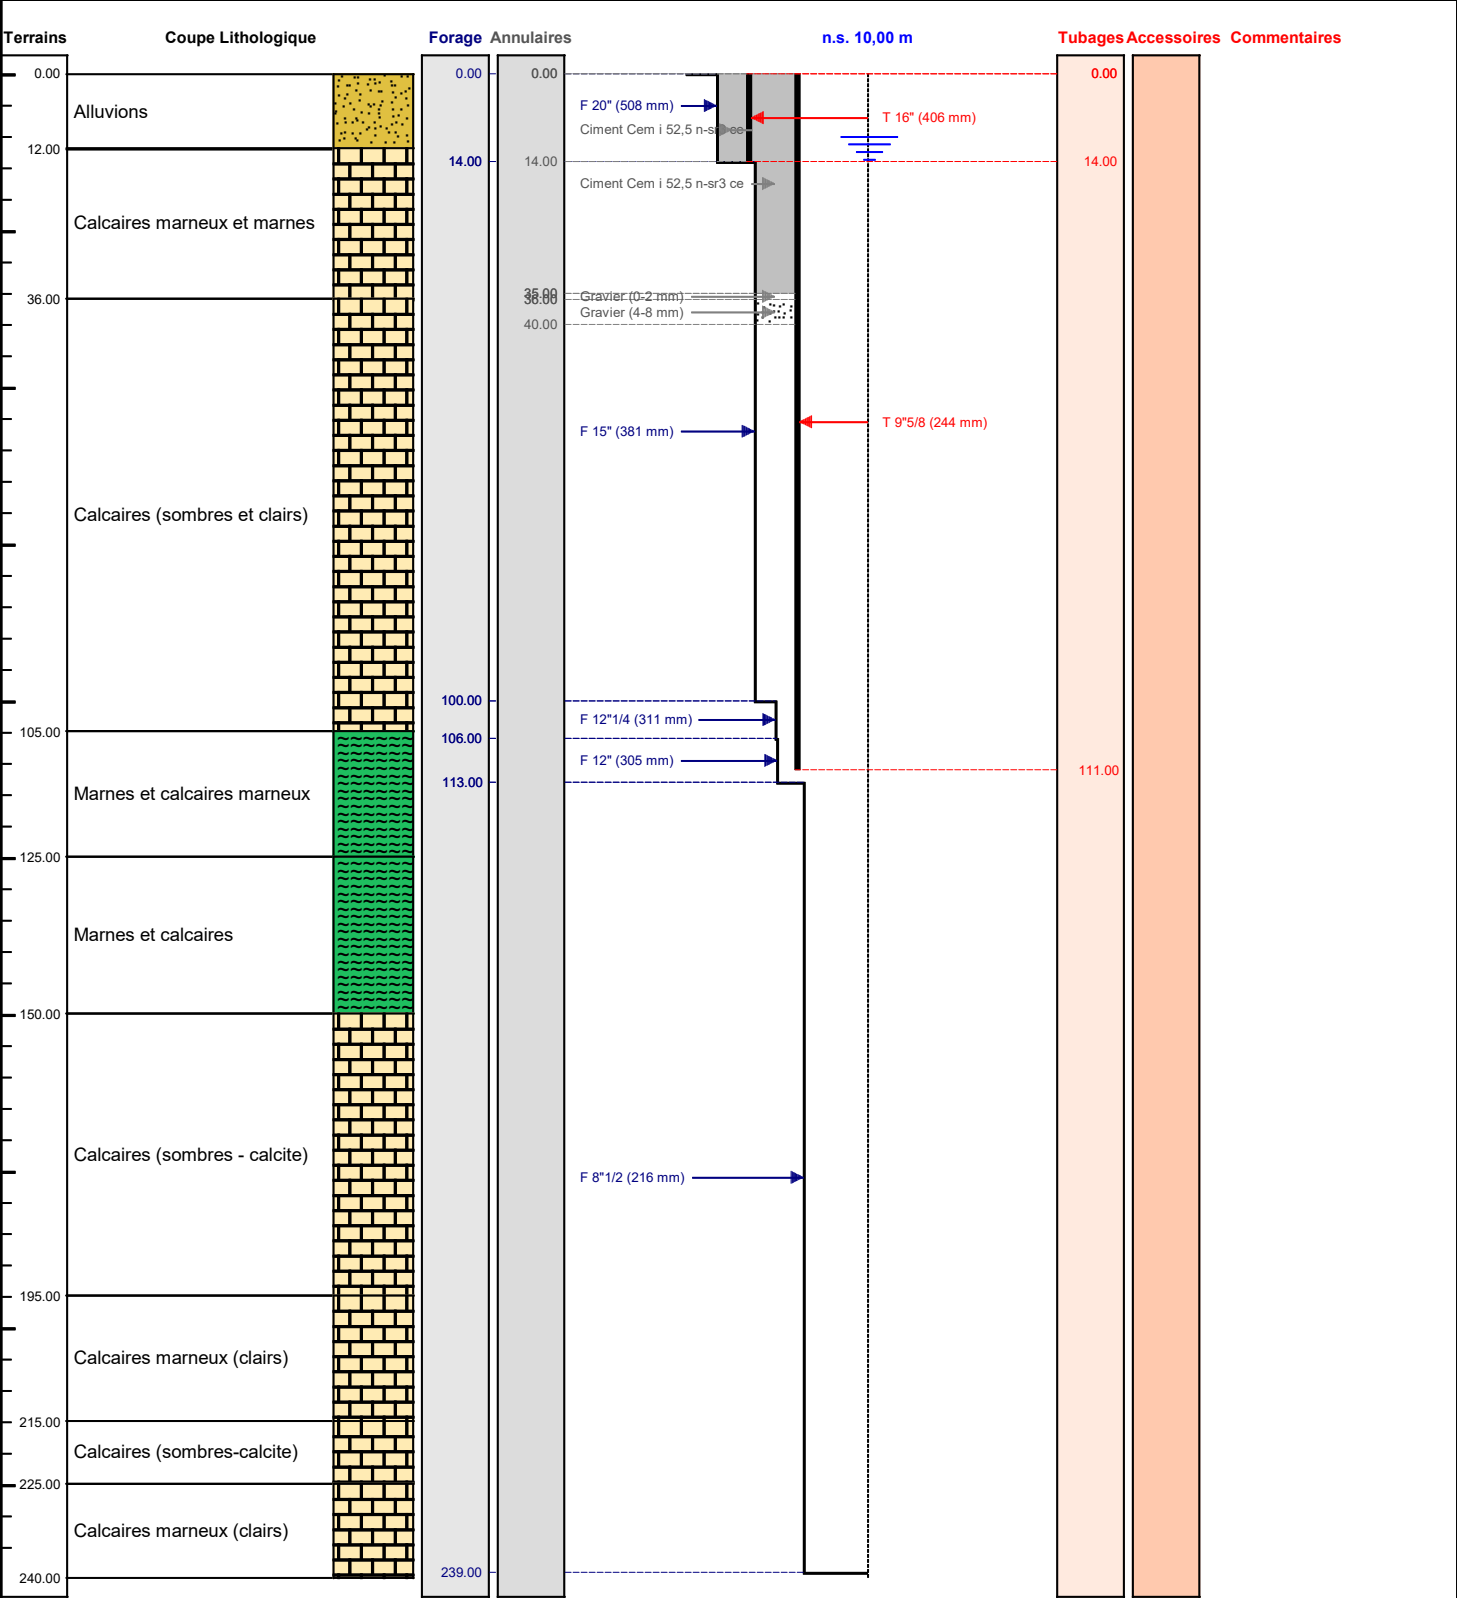

Client : Maitre d'oeuvre : Localisation de l'ouvrage :	F2023		Travaux réalisés : du : 22/08/2023 au : 09/01/2024	
	MAIRIE DE VILLETTELLE		Coordonnées de l'ouvrage :	
	BERGA-SUD		Géographique	
	VILLETTELLE		X:	004°08'28,57"E
	34400	VILLETTELLE	Y:	043°44'12,98"N
			Z altitude sol:	+16,410 m

