

DOSSIER TECHNIQUE

COUPE DE REBOUCHAGE



Charte qualité

| | |
|------------------|--|
| Entreprise: | RUCKEBUSCH |
| Client: | EARL DU CHENE ROND 134 rue Buart 60600 ETOUY |
| Maître d'oeuvre: | EARL DU CHENE ROND 134 rue Buart 60600 ETOUY |
| Exploitant: | EARL DU CHENE ROND 134 rue Buart 60600 ETOUY |

Code National BSS :

N° Déclaration ** : 598614

Police de l'eau * :

* Numéro de déclaration au titre de la police de l'eau

** N° d'enregistrement de déclaration préalable

Lieu de l'ouvrage : BSS004JNGR - Parcelle OA258
60600 ETOUY

Coordonnées : Longitude 002°21'39,64"E Latitude 049°25'49,87"N **Altitude :** 89.00 m

Nombre de forages : 1

Date début de l'ouvrage : 14/09/2023 **Resp. M. Ouvrage :** SARAZIN

Date fin de l'ouvrage : 19/09/2023 **Resp. M. Oeuvre :** SARAZIN

Machine : Fraste **Resp. Chantier :** MACRON

Date début pompage : **Niveau statique non perturbé :** 34.98 m

Date fin de pompage : **Débit Maxi. d'essai :** 0.00 m3/h

Nombre de nappes identifiées : 1 **Rabattement correspondant :** 0.00 m

Notes :

TRONCONS de L'OUVRAGE

COUPE DE REBOUCHAGE



Client: EARL DU CHENE ROND
Maître d'oeuvre: EARL DU CHENE ROND
Lieu de l'ouvrage : BSS004JNGR - Parcelle OA258
60600 **ETOUY**

LITHOLOGIE

| De | à | Libellé |
|------|-------|----------------------|
| 0.00 | 3.00 | Limon |
| 3.00 | 49.00 | Craie blanche tendre |

FORAGE

| De | à | Ø" | Ømm | Mode de forage | Fluide de forage |
|------|-------|----|--------|----------------|------------------|
| 0.00 | 49.00 | 9" | 230.00 | Rotary | Eau-claire |

* Reconnaissance

REMPLISSAGE

| De | à | Ø" | Ømm | Matériau | Nature | Méthode de pose | Texture | Gra. (mm) | Vol. m3 |
|-------|-------|--------|------|---------------|-------------------|-----------------|---------|------------|---------|
| 0.00 | 32.00 | Rebouc | 0.00 | Ciment | Clk | Gravitaire | | | |
| 32.00 | 35.00 | Rebouc | 0.00 | Billes-argile | Sopranite | | | | |
| 35.00 | 49.00 | Rebouc | 0.00 | Gravier | Graviers de loire | Gravitaire | Autre | 20.00-40.0 | |

COUPE DE REBOUCHAGE

Client :
Maitre d'oeuvre :
Localisation de l'ouvrage :

EARL DU CHENE ROND
EARL DU CHENE ROND
BSS004JNGR - Parcelle OA258
60600 ETOUY


Travaux réalisés :
du : 14/09/2023 au : 19/09/2023

1/1

Coordonnées de l'ouvrage :
Géographique
Longitude (X):
Latitude (Y):
Altitude sol (Z):

002°21'39,64"E
049°25'49,87"N
+89.000 m

Echelle : 1/246 Profondeurs en m au-dessous du repère zéro sol (signe + au-dessus) Nombre de forages : 1

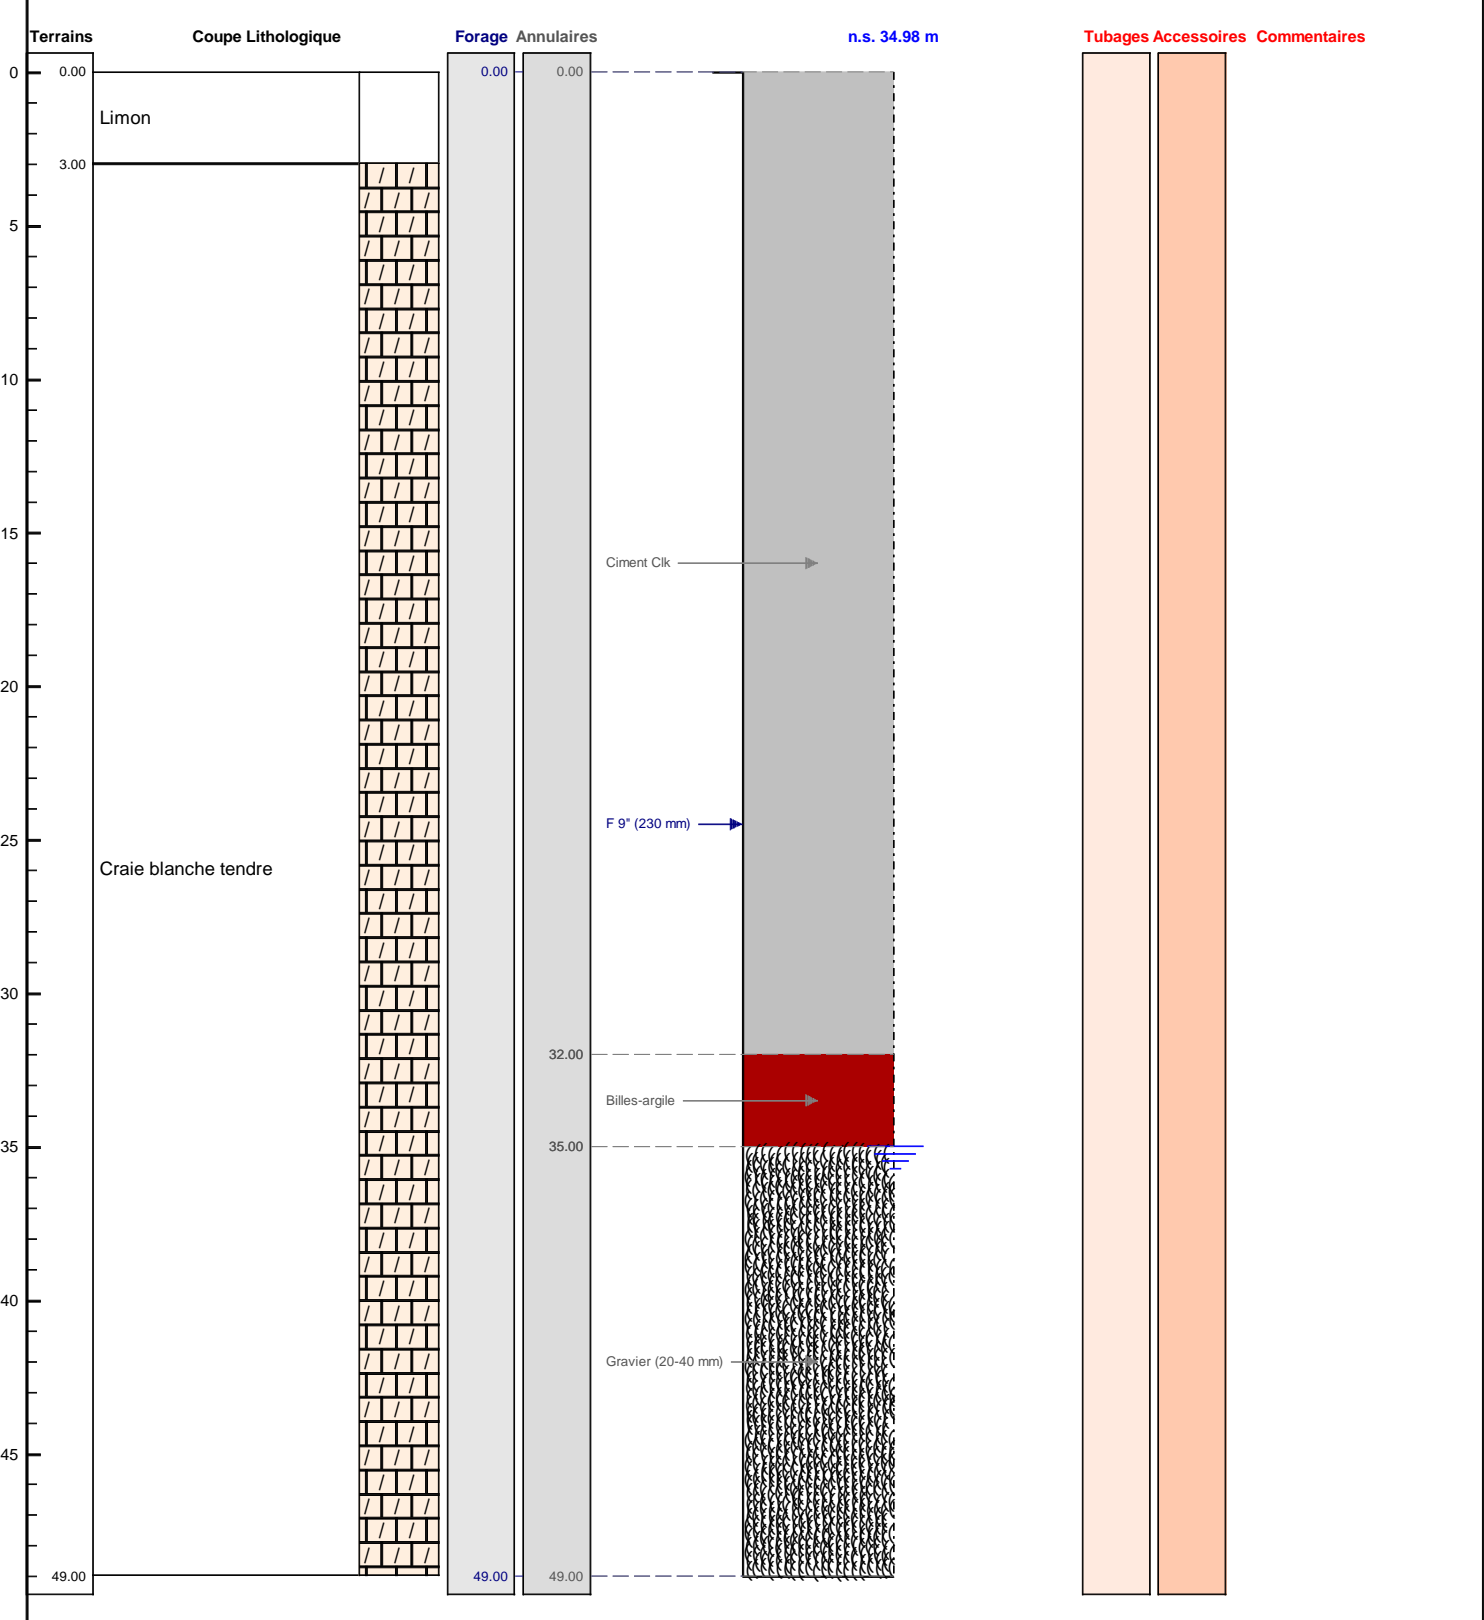

Le/...../..... à
CERTIFIE CONFORME A L'OUVRAGE EXECUTE
Tampon et signature du chef d'entreprise