

DOSSIER TECHNIQUE

COUPE DE REBOUCHAGE



Charte qualité

Entreprise:	RUCKEBUSCH
Client:	EARL DU CHENE ROND 134 rue Buart 60600 ETOUY
Maître d'oeuvre:	EARL DU CHENE ROND 134 rue Buart 60600 ETOUY
Exploitant:	EARL DU CHENE ROND 134 rue Buart 60600 ETOUY

Code National BSS :

N° Déclaration ** : 598615

Police de l'eau * :

* Numéro de déclaration au titre de la police de l'eau

** N° d'enregistrement de déclaration préalable

Lieu de l'ouvrage : BSS004JNGT - Parcelle OZ 36
60600 ETOUY

Coordonnées : Longitude 002°21'59,33"E Latitude 049°25'37,78"N **Altitude :** 99.00 m

Nombre de forages : 1

Date début de l'ouvrage : 19/09/2023 **Resp. M. Ouvrage :** SARAZIN

Date fin de l'ouvrage : 25/09/2023 **Resp. M. Oeuvre :** SARAZIN

Machine : Fraste **Resp. Chantier :** MACRON

Date début pompage : **Niveau statique non perturbé :** 23.04 m

Date fin de pompage : **Débit Maxi. d'essai :** 0.00 m3/h

Nombre de nappes identifiées : 1 **Rabattement correspondant :** 0.00 m

Notes :

TRONCONS de L'OUVRAGE

COUPE DE REBOUCHAGE



Client: EARL DU CHENE ROND
Maître d'oeuvre: EARL DU CHENE ROND
Lieu de l'ouvrage : BSS004JNGT - Parcelle OZ 36
60600 **ETOUY**

LITHOLOGIE

De	à	Libellé
0.00	4.00	Limon
4.00	49.00	Craie blanche

FORAGE

De	à	Ø"	Ømm	Mode de forage	Fluide de forage
0.00	49.00	9"	230.00	Rotary	Eau-claire

* Reconnaissance

REMPLISSAGE

De	à	Ø"	Ømm	Matériau	Nature	Méthode de pose	Texture	Gra. (mm)	Vol. m3
0.00	20.00	Rebouc	0.00	Ciment	Clk	Gravitaire			
20.00	23.00	Rebouc	0.00	Billes-argile	Compactonite				
23.00	49.00	Rebouc	0.00	Gravier	Graviers de loire	Gravitaire	Autre	20.00-40.0	

COUPE DE REBOUCHAGE

Client :
Maitre d'oeuvre :
Localisation de l'ouvrage :
60600 ETOUY

EARL DU CHENE ROND
EARL DU CHENE ROND

BSS004JNGT - Parcelle OZ 36


Travaux réalisés :
du : 19/09/2023 au : 25/09/2023

1/1

Coordonnées de l'ouvrage :
Géographique
Longitude (X):
Latitude (Y):
Altitude sol (Z):

002°21'59,33"E
049°25'37,78"N
+99.000 m

Echelle : 1/246 Profondeurs en m au-dessous du repère zéro sol (signe + au-dessus) Nombre de forages : 1

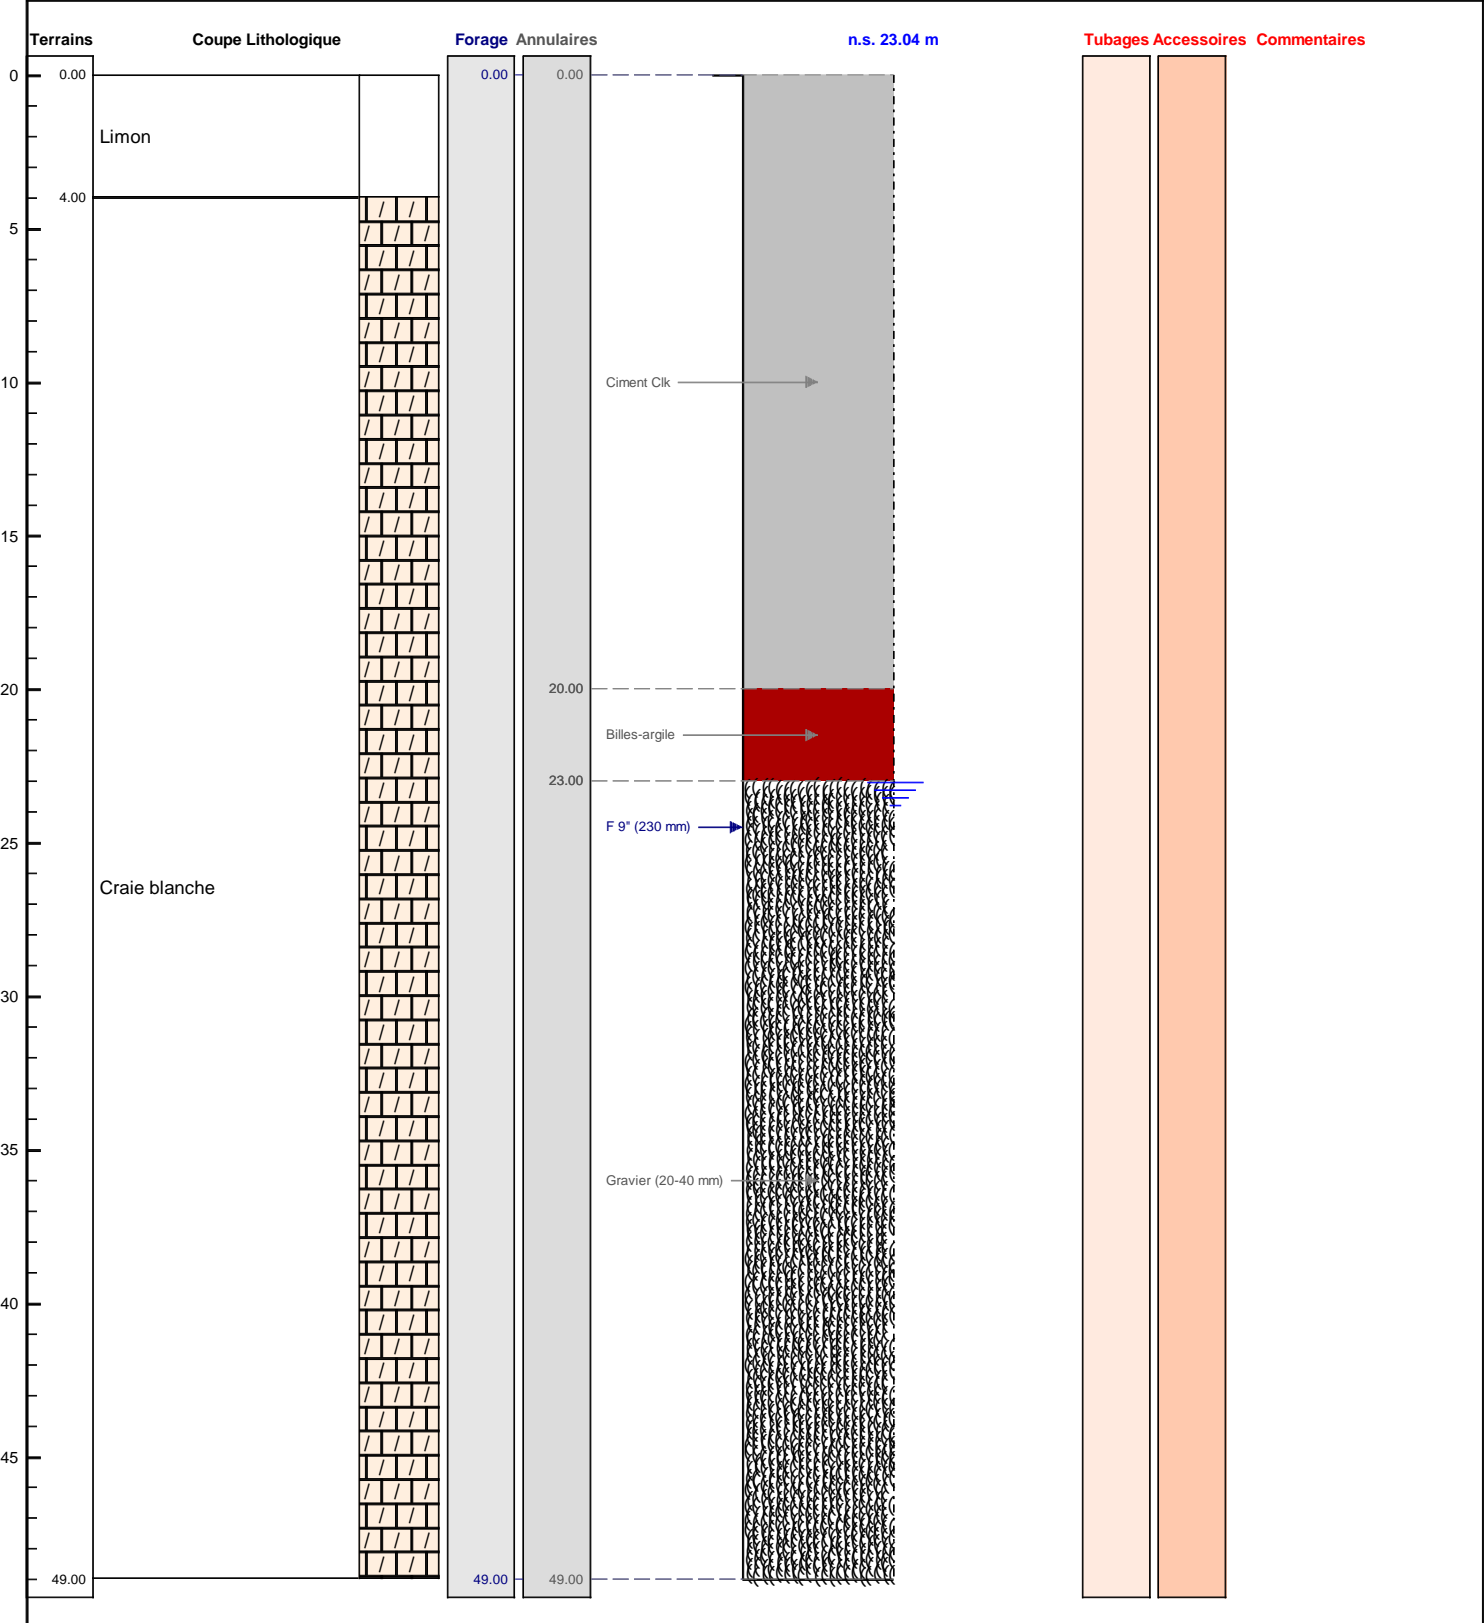

Le/...../..... à
CERTIFIE CONFORME A L'OUVRAGE EXECUTE
Tampon et signature du chef d'entreprise