
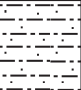





Cote	Prof.	Coupe indicative des terrains	Eau	Outil	Equipement	Matériel
0,00	0,00					
-0,30	0,30	 Galets dans matrice sableuse brune	1,82 m 06/09/2021	ODEX 140/165 mm	PVC plein 104/114 mm	Cimentation
-1,20	1,20	 Sable limoneux brun			1,50 m	Bouchon d'argile
-8,50	8,50	 Sable gris compact			PVC crépiné 104/114 mm	Massif filtrant en graviers
-10,45	10,45	 Sable noir vasard				


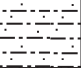

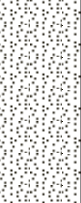

Observations : Pose d'une tête de protection hors sol h = 70 cm, cadénassée et scellée par une dalle béton

EXGTE 3.23

# PZ11

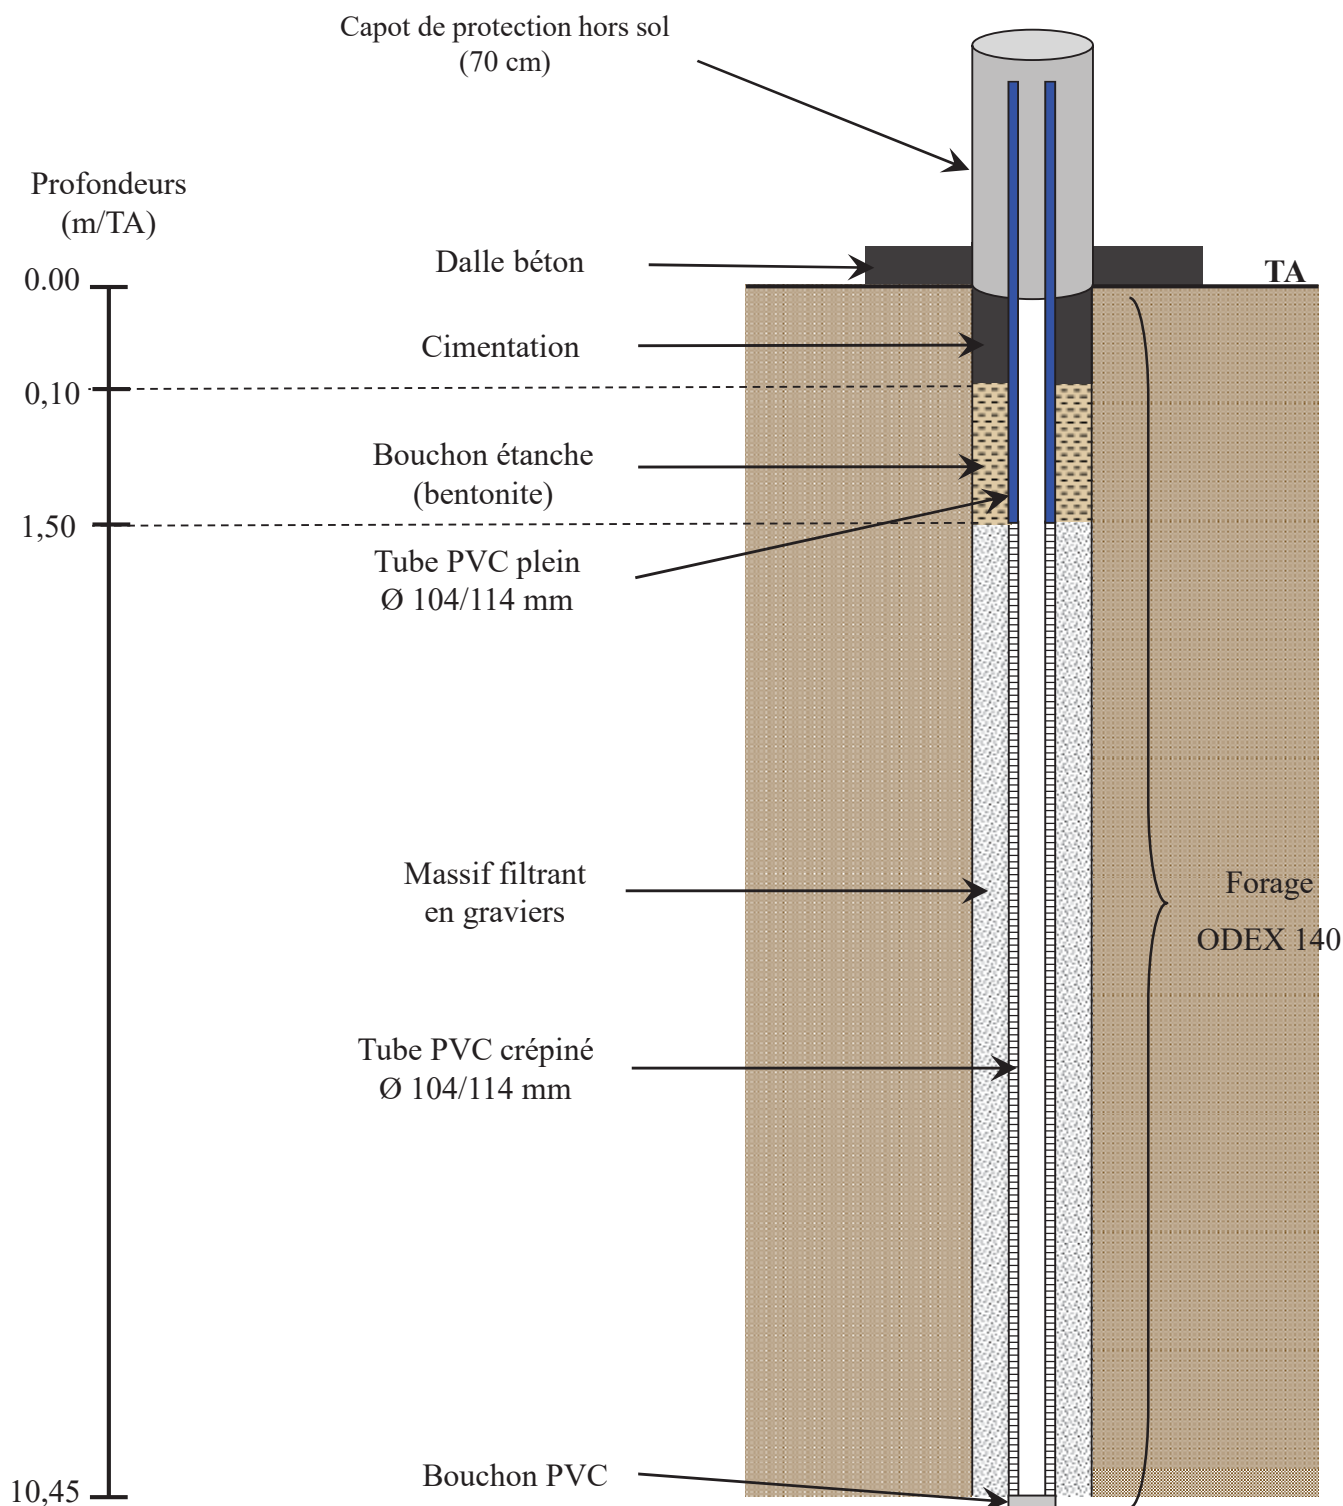


Echelle : 1/100

Cote	Prof.	Coupe indicative des terrains	Eau	Outil	Equipement	Matériel
0,00	0,00					
-0,30	0,30					Cimentation
		Galets dans matrice sableuse brune			PVC plein 104/114 mm	Bouchon d'argile
-1,20	1,20				1,50 m	
		Sable limoneux brun				
			1,87 m 06/09/2021	ODEX 140/165 mm	PVC crépiné 104/114 mm	Massif filtrant en graviers
		Sable gris compact				
-8,50	8,50					
		Sable noir vaseux				
-10,75	10,75					


Observations : Pose d'une tête de protection hors sol h = 73 cm, cadénassée et scellée par une dalle béton

EXGTE 3.23

## PZ12

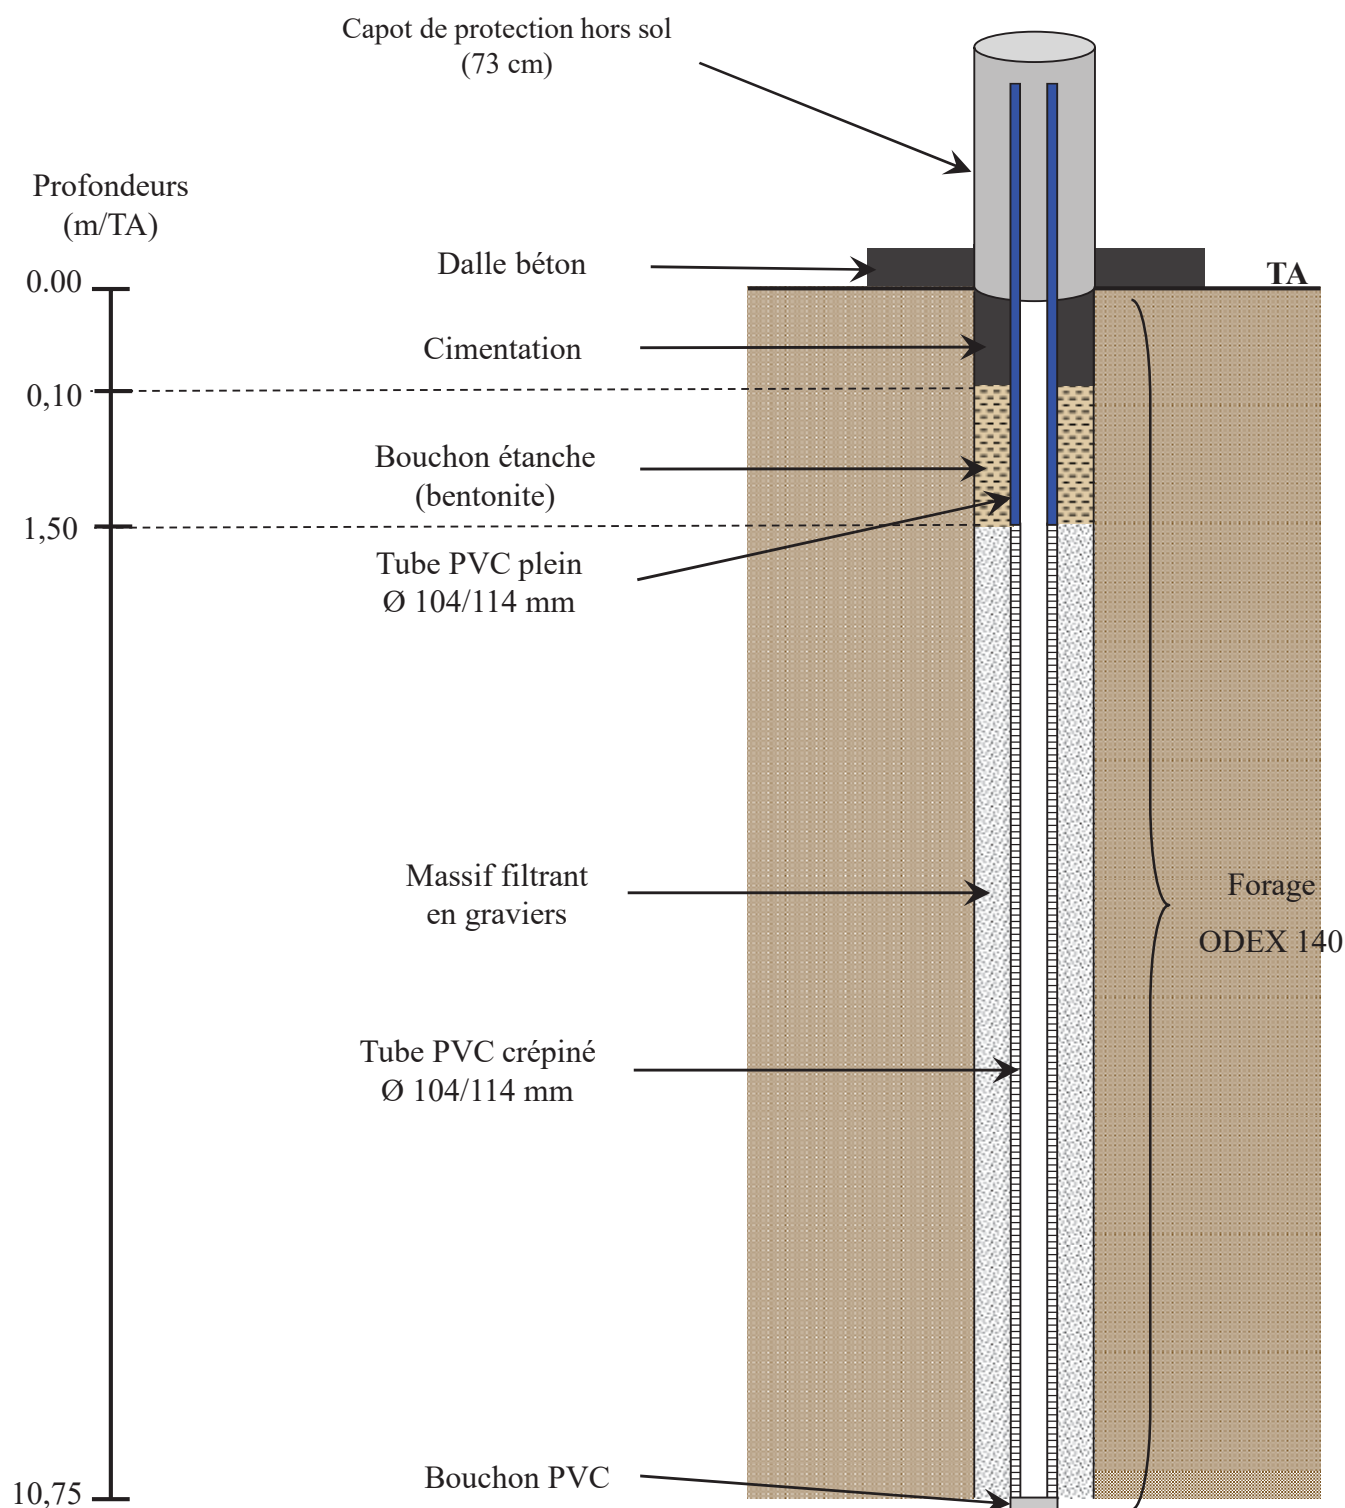

Echelle : 1/100


Cote	Prof.	Coupe indicative des terrains	Eau	Outil	Equipement	Matériel
0,00	0,00					
-0,30	0,30					Cimentation
		Galets dans matrice sableuse brune				
		Sable limoneux brun			PVC plein 104/114 mm	Bouchon d'argile
-1,20	1,20				1,50 m	
		Sable gris compact				
			2,72 m 08/09/2021	ODEX 140/165 mm		
					PVC crépiné 104/114 mm	Massif filtrant en graviers
-8,50	8,50					
		Sable noir vasard				
-10,70	10,70					

Observations : Pose d'une tête de protection hors sol h = 70 cm, cadénassée et scellée par une dalle béton


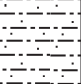


EXGTE 3.23

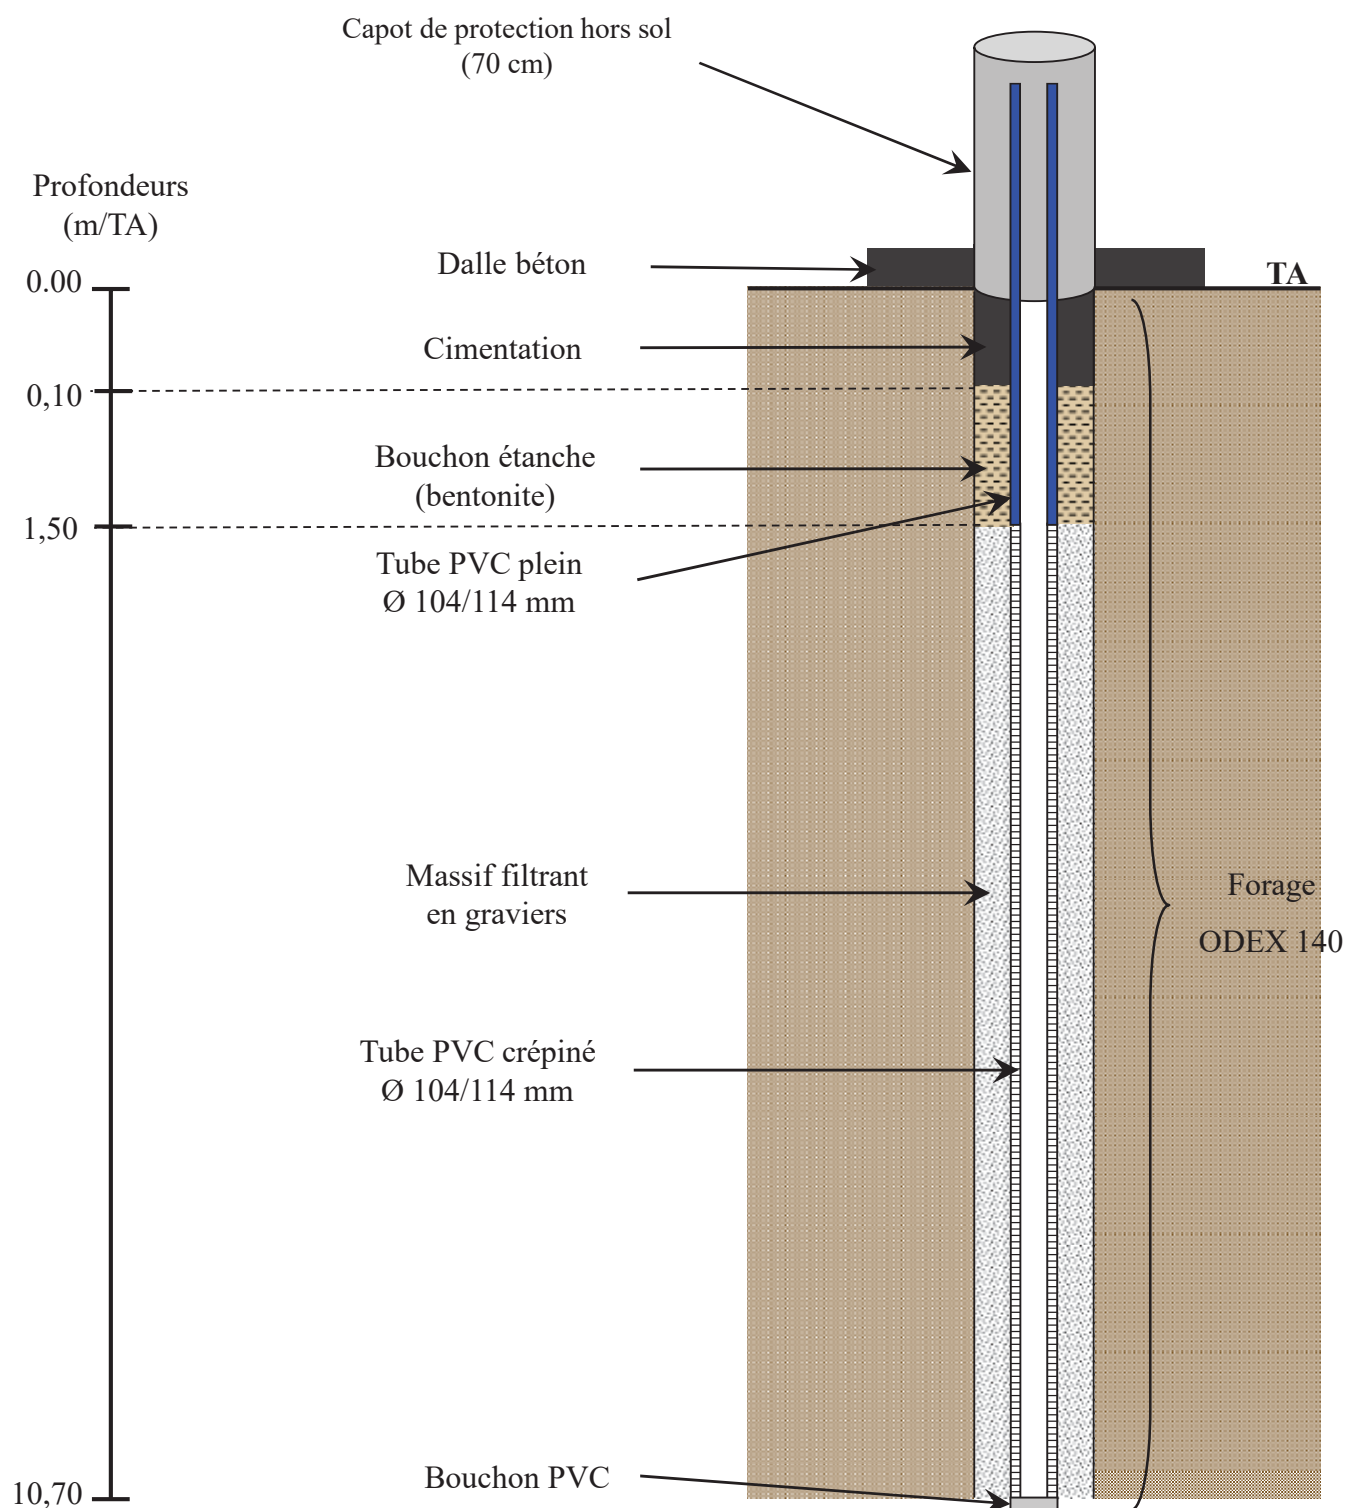

# PZ13




Echelle : 1/100

Cote	Prof.	Coupe indicative des terrains	Eau	Outil	Equipement	Matériel
0,00	0,00					
-0,30	0,30	 Galets dans matrice sableuse brune				Cimentation
-1,20	1,20	 Sable limoneux brun			PVC plein 104/114 mm	Bouchon d'argile
			1,80 m 08/09/2021		1,50 m	
		 Sable gris compact		ODEX 140/165 mm		
-8,50	8,50				PVC crépiné 104/114 mm	Massif filtrant en graviers
		 Sable noir vasard				
-10,50	10,50					

Observations : Pose d'une tête de protection hors sol h = 63 cm, cadénassée et scellée par une dalle béton

EXGTE 3.23

# PZ14

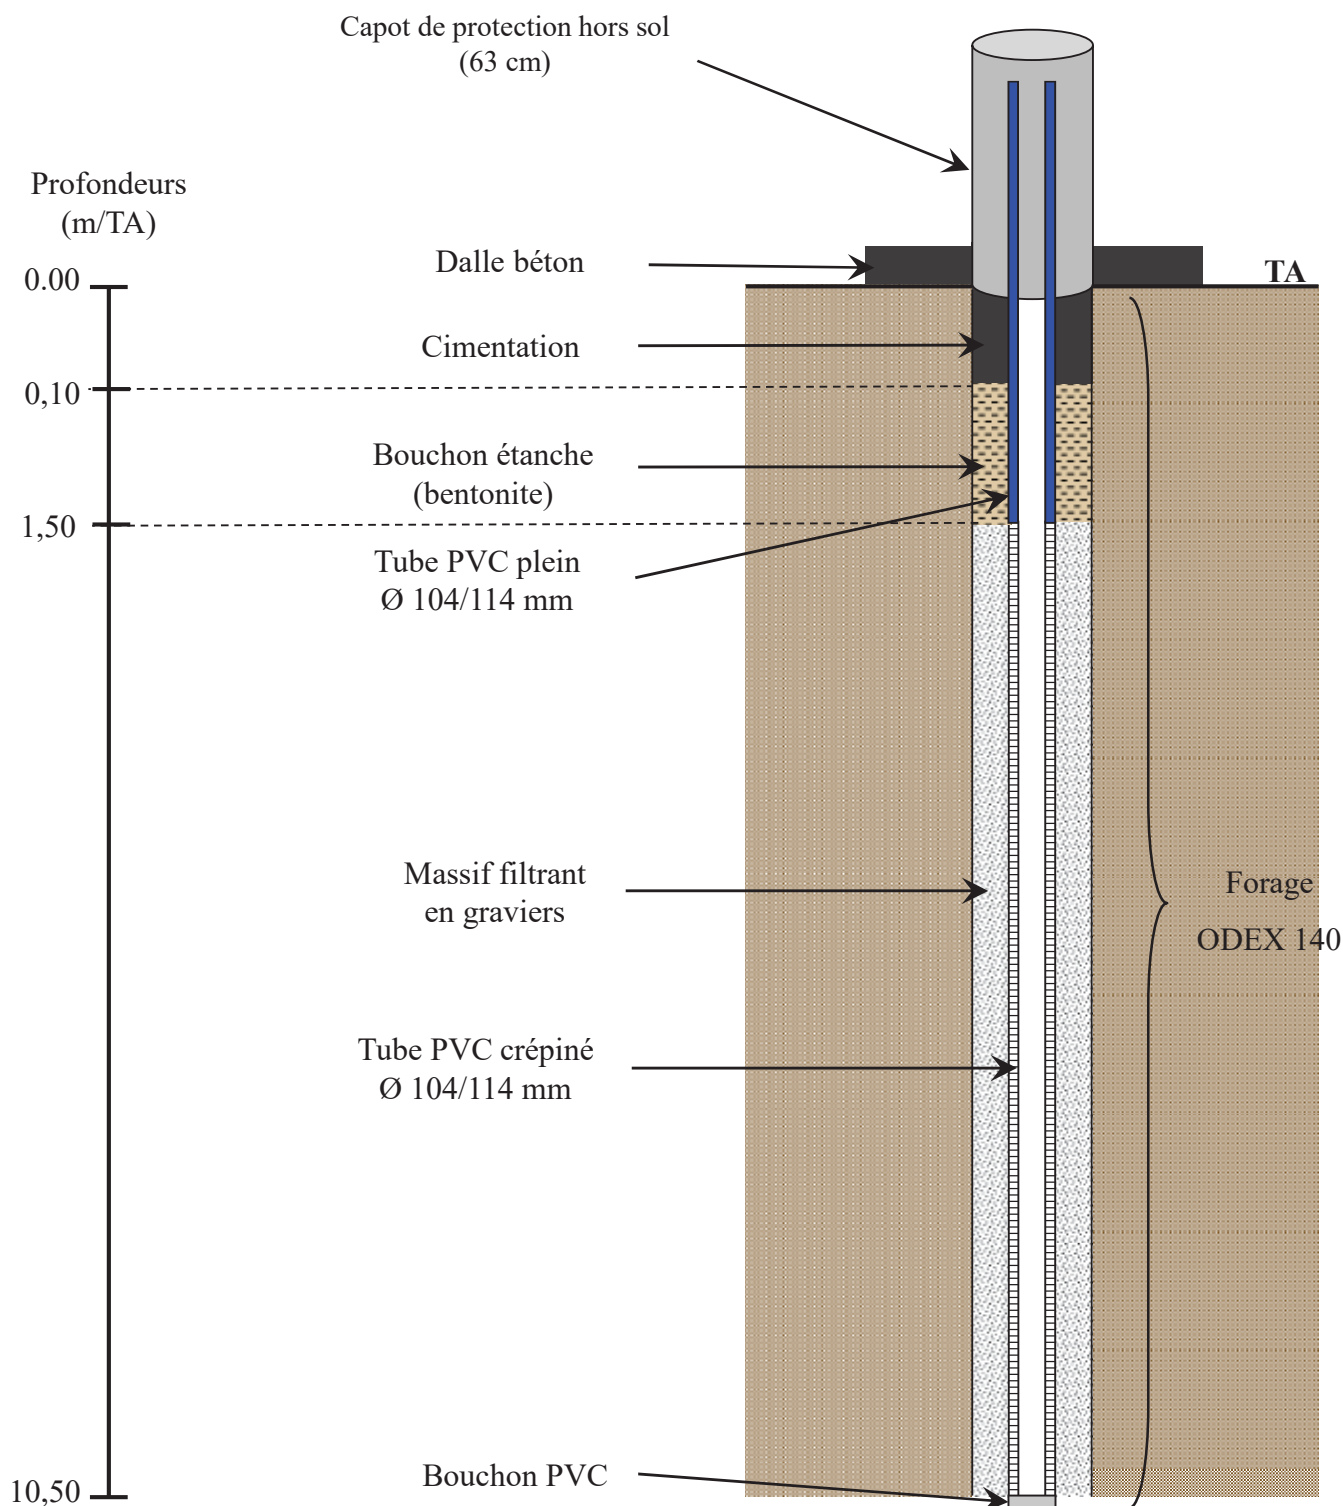

Echelle : 1/100