



PLAN DE MESURES DES 3 PIEZOMETRES

ATTENTION
Ce document ne devra être reproduit qu'en couleur pour
conserver sa lisibilité conformément à sa légende

Référence n° 2023-161 HC / 22 novembre 2023

DEPARTEMENT DE L'INDRE

Commune de BUZANCAIS

Propriété de CHIMIREC DELVERT

Cadastre
Section YK n° 97
Lieu dit : LES PEROUX



Piezomètre 2
Haut du piézomètre Z : 123.20
Bas du piézomètre Z : 122.85





Piezomètre 3
Haut du piézomètre Z : 123.02
Bas du piézomètre Z : 122.70



Piezomètre 1
Haut du piézomètre Z : 123.72
Bas du piézomètre Z : 123.35

LEGENDE	
○	Borne OGE vue le 22/11/2023
---	Bord de chaussée
- - -	Application cadastrale
—	Limite certaine existante

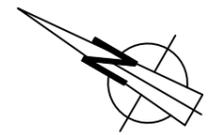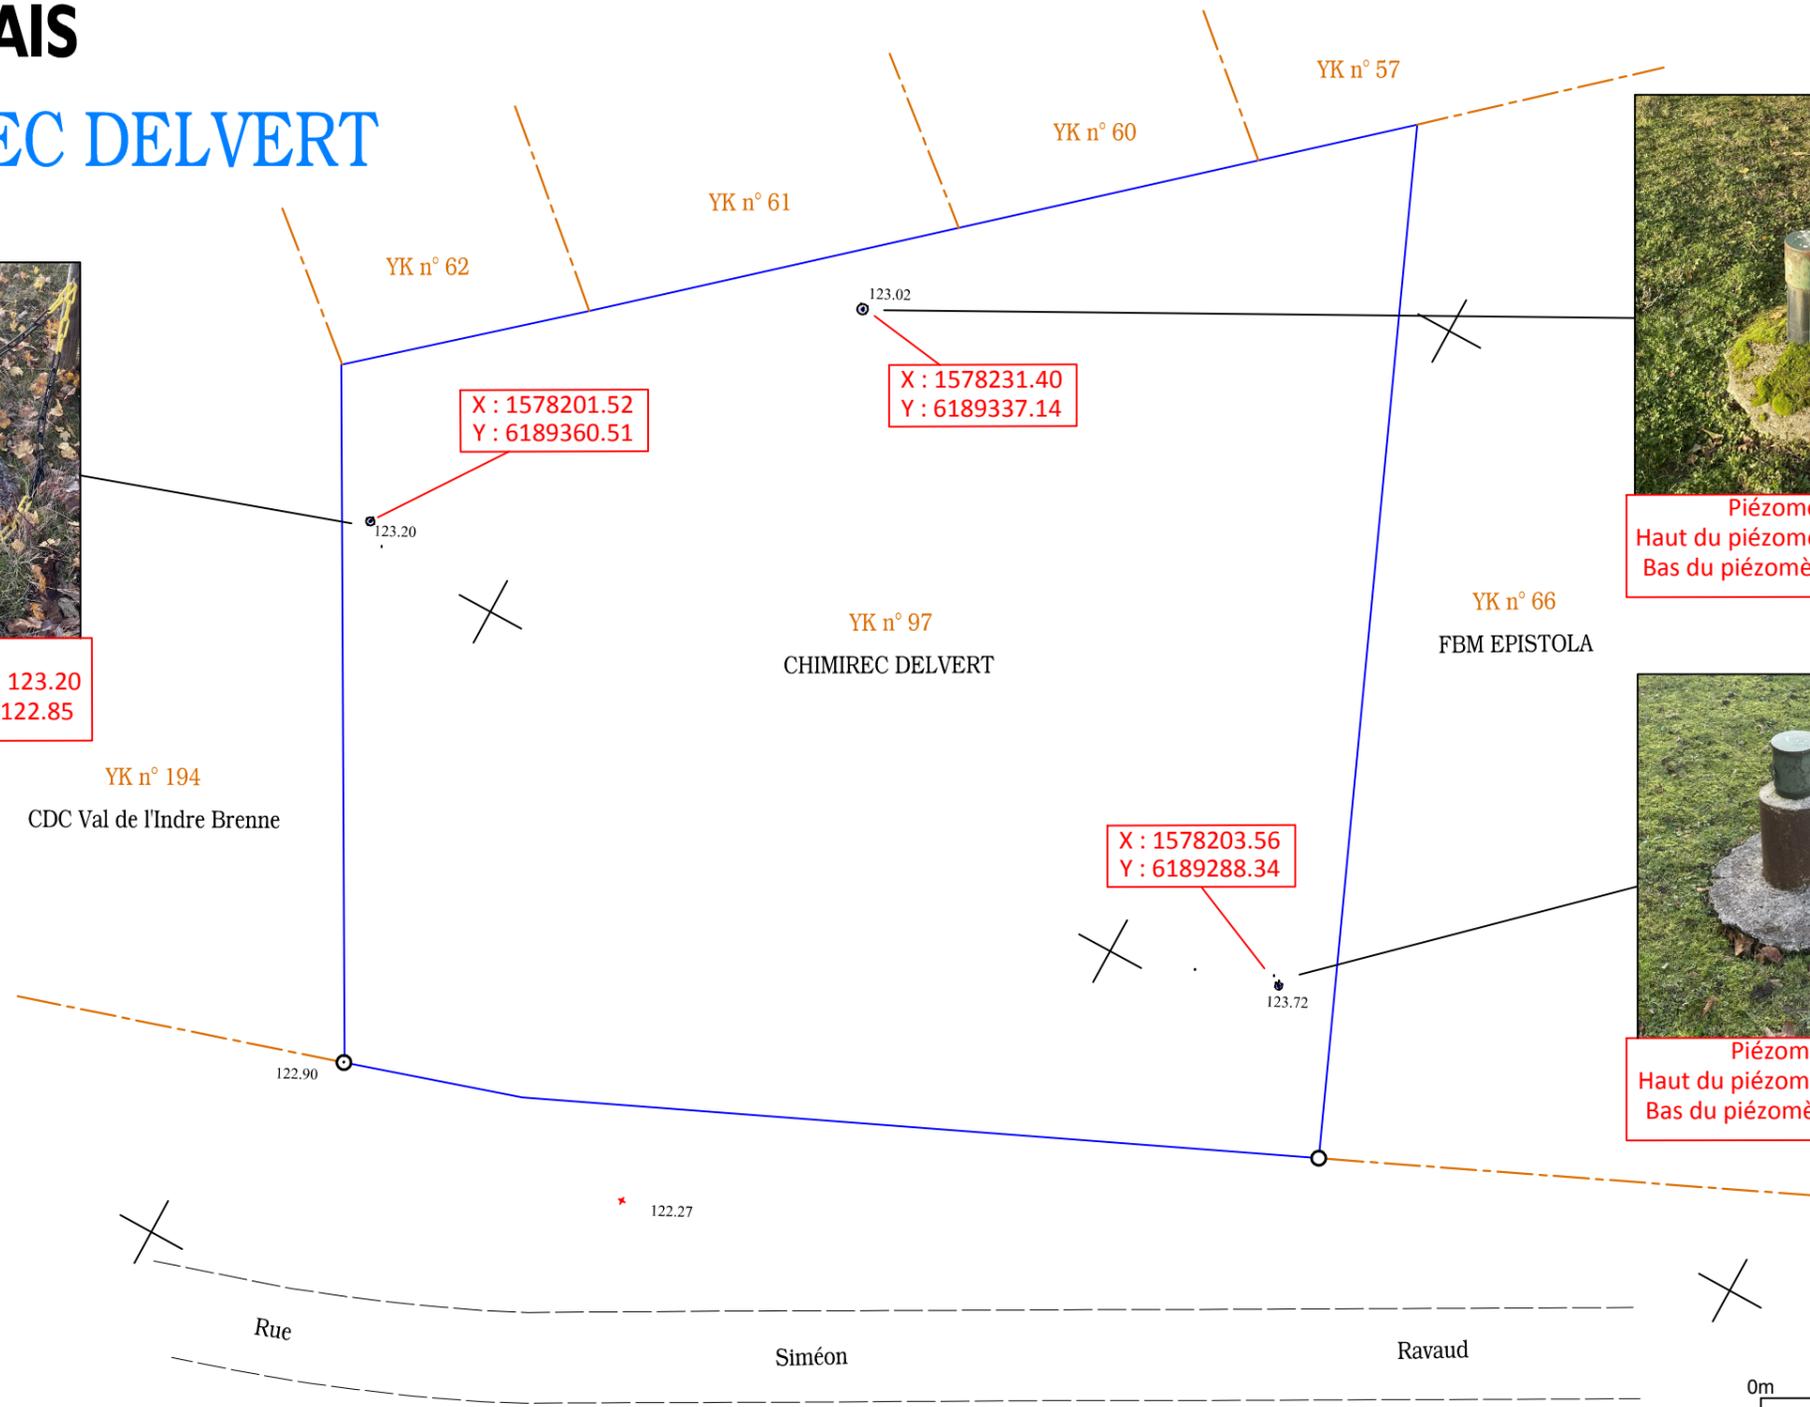

Echelle : 1/500

Nivellement rattaché au système NGF (repères D'.CD-51 et 52)
Coordonnées rattachées au système Lambert CC47

SARL GEOTOP97

Jean-Charles DAYOT Géomètre Expert DPLG
cabinet@dayot-geometre-expert.fr

Bureau principal 19 rue du Sapin Vert 36500 BUZANCAIS Tél. 02 54 02 21 21 Fax 02 54 02 21 29
Bureau secondaire 6 rue Petite du Palan 36000 CHATEAUROUX Tél. 02 54 07 52 26



L'authenticité de ce document
est exclusivement assurée
par la signature originale
du Géomètre - Expert
Reproduction réservée