

Client :

COMMUNE DE MONTREDON-LABESSONNIE

Maitre d'oeuvre :

COMMUNE DE MONTREDON-LABESSONNIE

Localisation de l'ouvrage : Malepique

81360 MONTREDON LABESSONNIE

Coordonnées de l'ouvrage :

Lambert 2 étendu métrique

Longitude (X): 600 700


Latitude (Y): 1 856 094

Altitude sol (Z): +394,090 m

Echelle : 1/653

Profondeurs en m au-dessous du repère zéro sol (signe + au-dessus)

Nombre de forages : 1

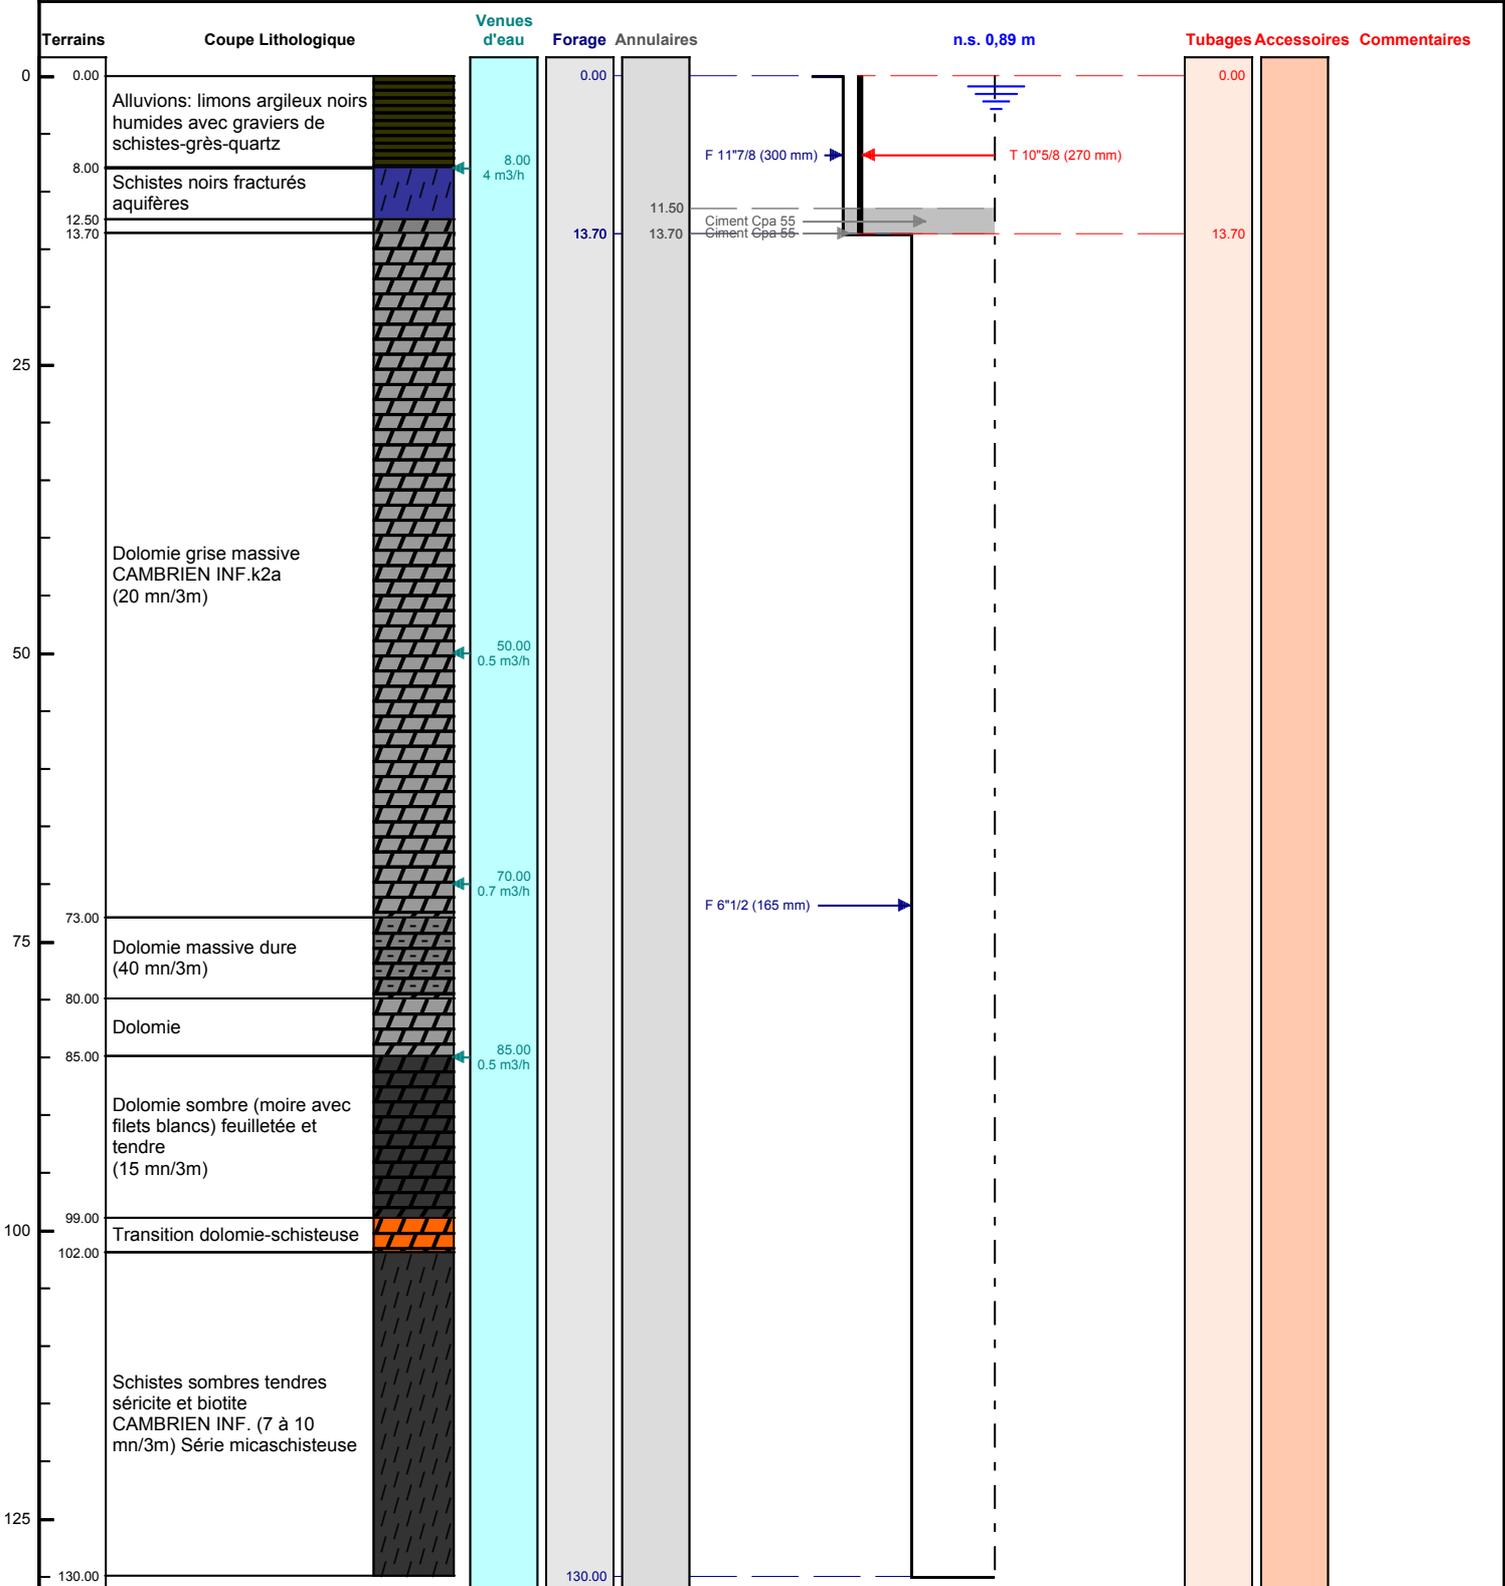

Le/...../..... à

CERTIFIE CONFORME A L'OUVRAGE EXECUTE

Tampon et signature du chef d'entreprise