


COMMUNES DE PRUDHOMAT ET LOUBRESSAC  
PLAN DE DIVISION  
Syndicat Mixte du LIMARGUE  
Sis au Borgnes de Granou Section AB

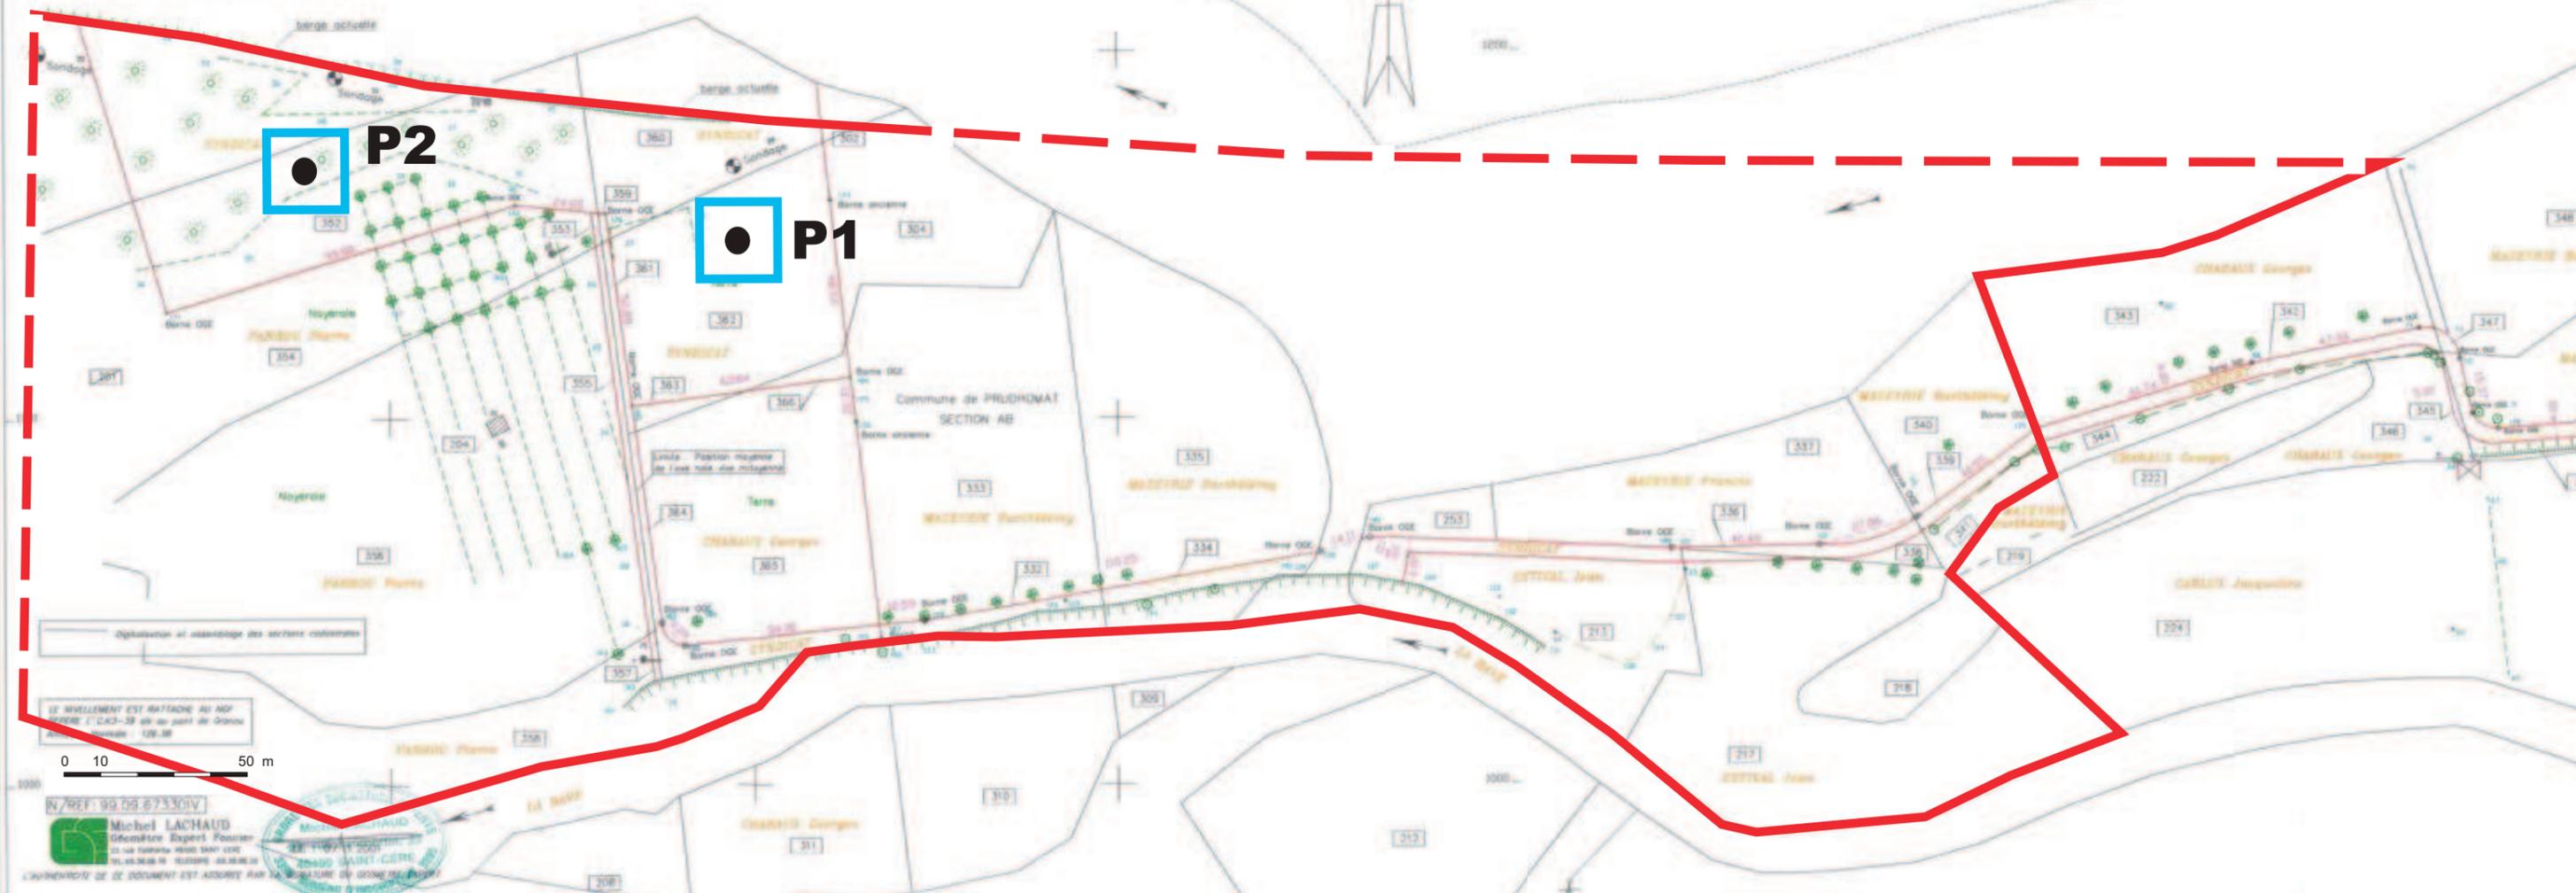

P2

P1

0 10 50 m

N/REF: 99.09.87330IV

Michel LACHAUD  
Géomètre Expert Foncier  
23 rue Garibaldi 46000 SAINT CÉRE  
T. 05.53.88.19.10 F. 05.53.88.19.11

CAVENDISH DE CE DOCUMENT EST ASSURÉ PAR LA SIGNATURE DE GROND MATRIciel



- Puits de captage P1 & P2
- ▭ Périmètres de protection rapprochée
- ▭ Périmètres de protection immédiate

NB: Le relevé cadastral ne correspond pas aux berges actuelles de la Dordogne.

SYNDICAT MIXTE DE RÉALIMENTATION EN EAU POTABLE DU LIMARGUE (Lot) Avis sanitaire sur les captages d'eau potable des « Borgnes de Granou » à Prudhomat	<b>Figure 6</b>
	Mai 2006

**Périmètres de protection immédiate et rapprochée**