



Département : Seine et Marne
Commune : Varennes sur Seine

N° Classement : 02951X0186
Désignation : PZ6

COUPE LITHOLOGIQUE

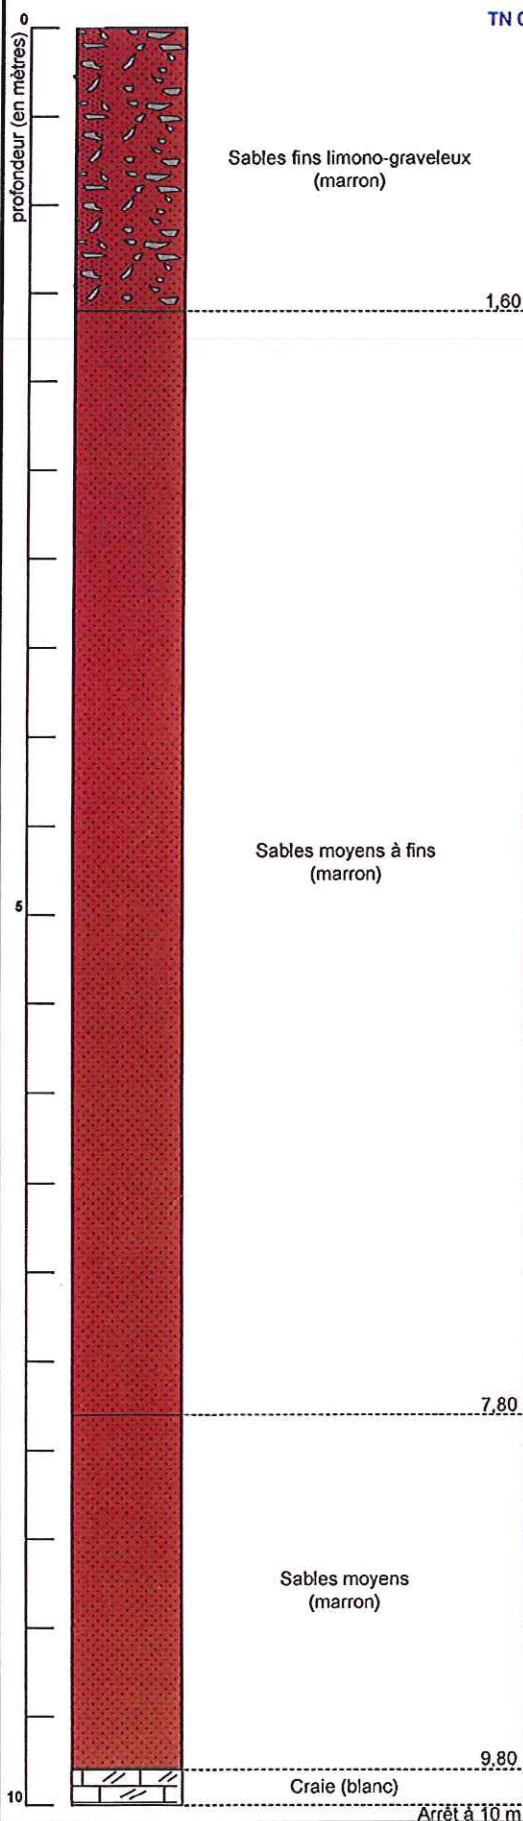

COUPE TECHNIQUE

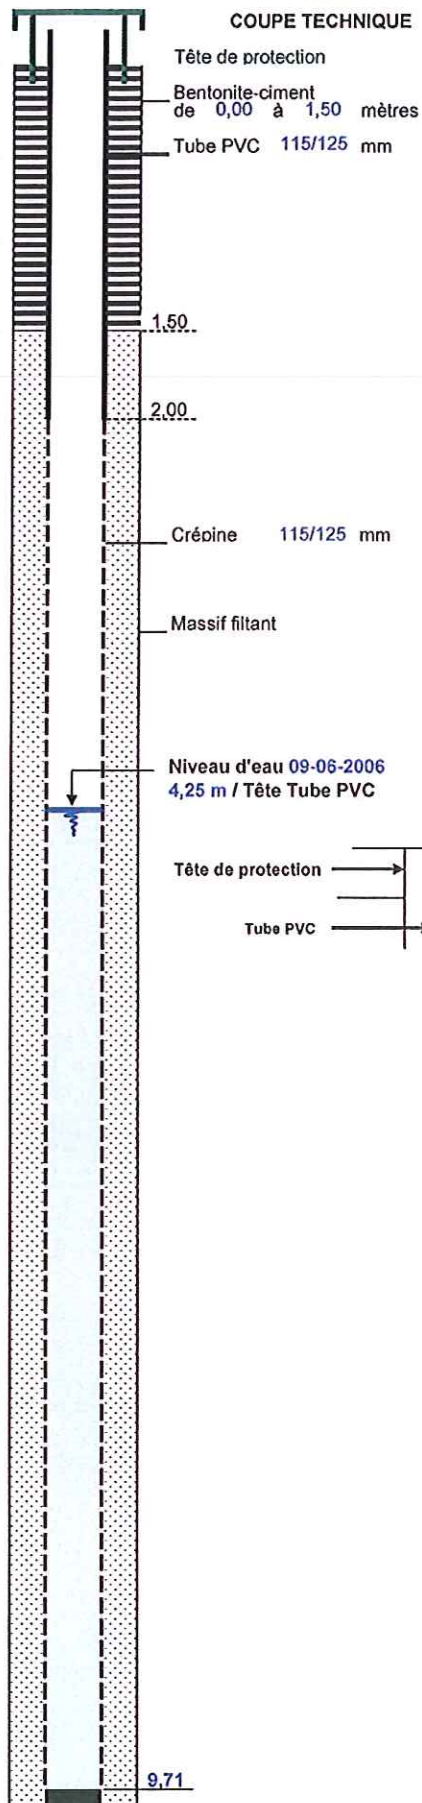

DATE(S) D'EXECUTION

Début : 06/06/2006
Fin : 08/06/2006

LOCALISATION

X : ** km
Y : ** km
Z sol : ** m

PIEZOMETRIE 09-06-2006

NS/Sol : ** m
NS/Tête PVC : 4,25 m
Rep/Sol : ** m
Ren/T^{ête} PVC : 101,08 m
Z Rep : ** m
Côte piézo : 96,83 m
(relative / Tête tube PVC)

Tête de protection


Tube PVC

Repère (relatif) de nivellement : + 101,08 m


Département : Seine et Marne
Commune : Varennes sur Seine

N° Classement : 02951X0187
Désignation : PZ7

COUPE LITHOLOGIQUE

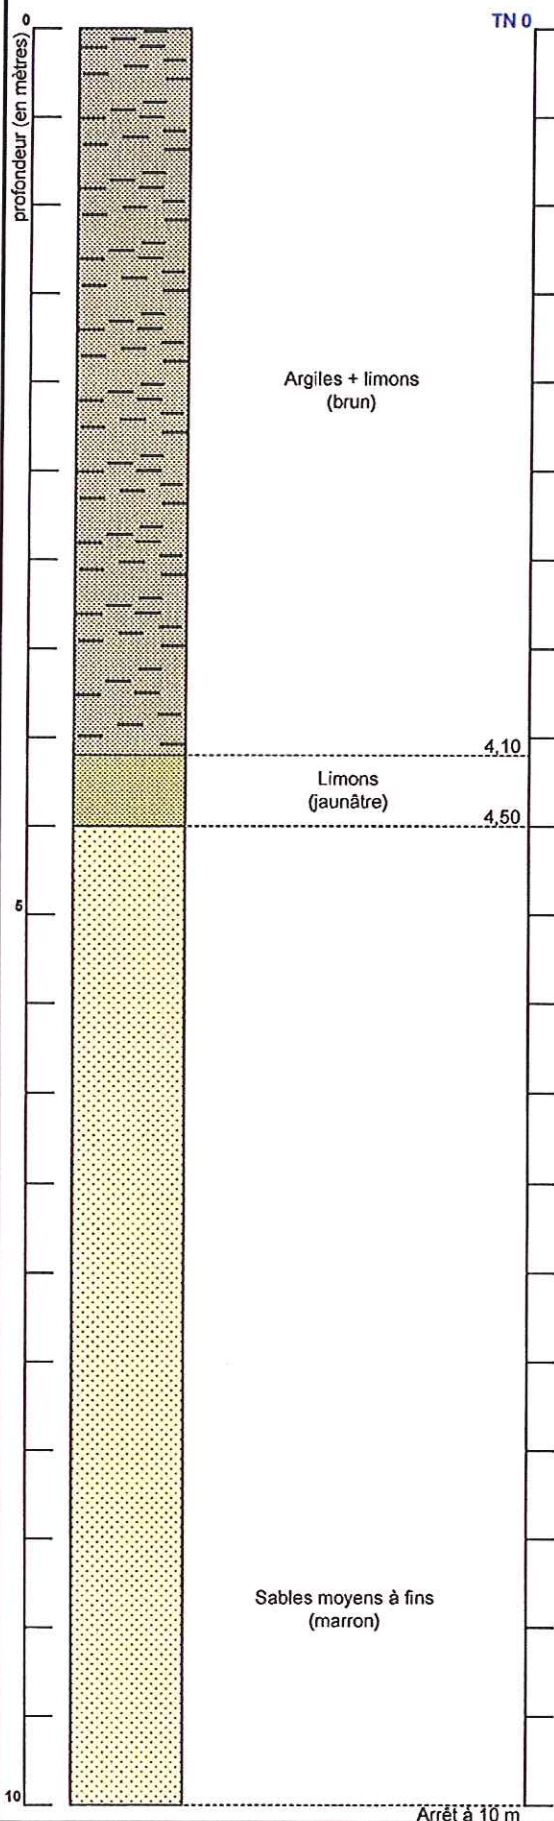

COUPE TECHNIQUE

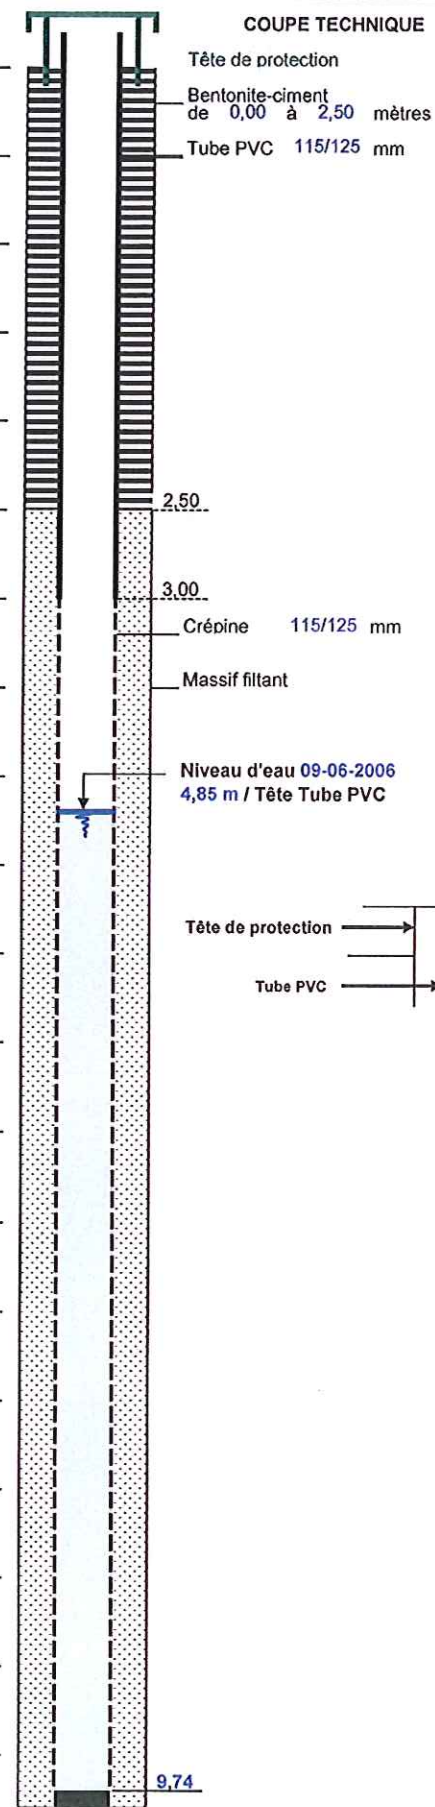

DATE(S) D'EXECUTION

Début : 06/06/2006
Fin : 08/06/2006

LOCALISATION

X : ** km
Y : ** km
Z sol : ** m

PIEZOMETRIE 09-06-2006


NS/Sol : ** m
NS/Tête PVC : 4,85 m
Rep/Sol : ** m
Reo/T⁸⁰⁰ PVC : 101,60 m
Z Rep : ** m
Côte piézo : 96,75 m
(relative / Tête tube PVC)

Tête de protection
Tube PVC
Repère (relatif) de nivellement : + 101,60 m


Département : Seine et Marne
Commune : Varennes sur Seine

N° Classement : 02951X0188
Désignation : PZ8

COUPE LITHOLOGIQUE

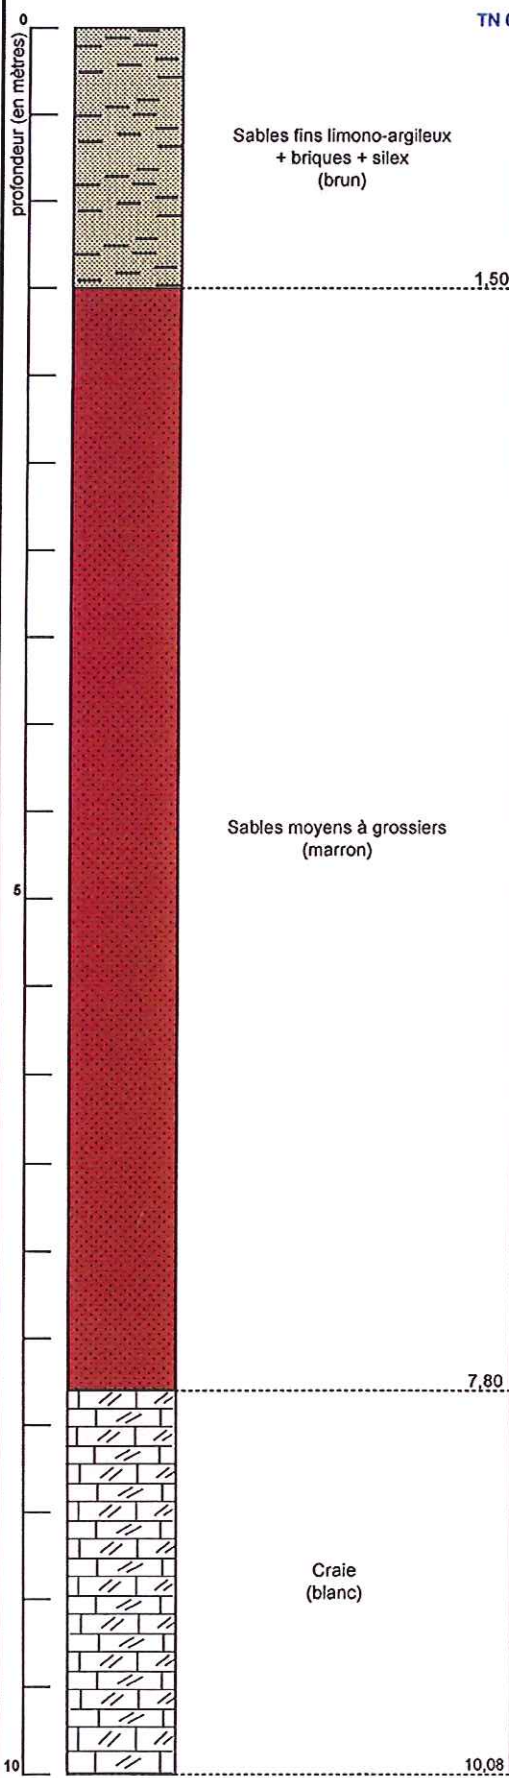

COUPE TECHNIQUE

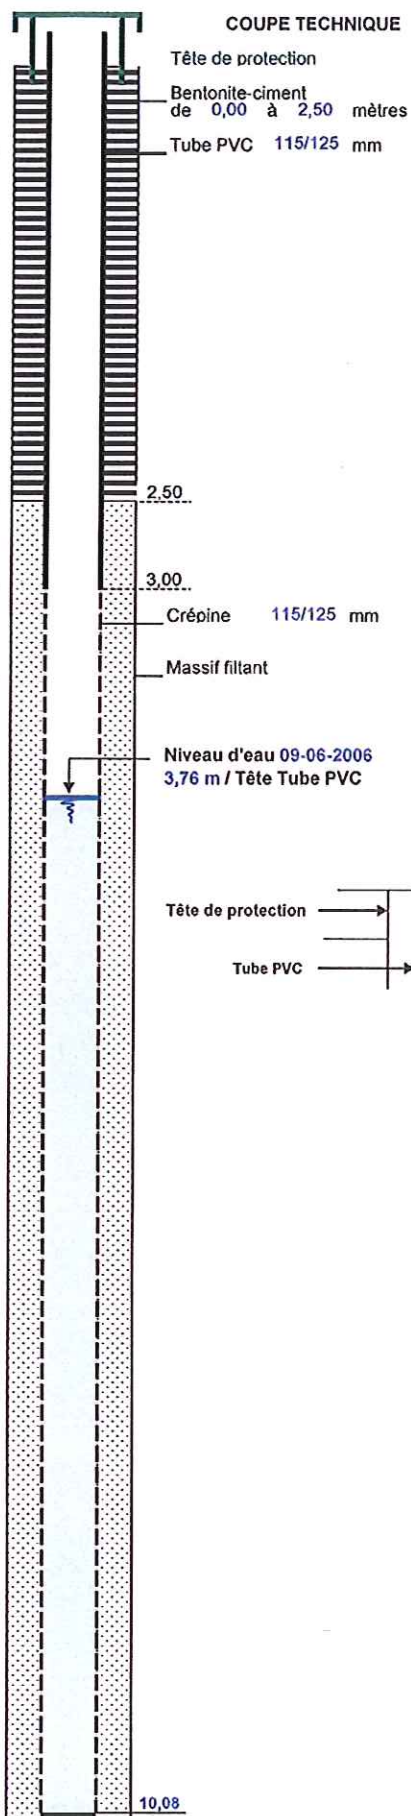

DATE(S) D'EXECUTION


Début : 06/06/2006
Fin : 08/06/2006

LOCALISATION

X : ** km
Y : ** km
Z sol : ** m

PIEZOMETRIE 09-06-2006

NS/Sol : ** m
NS/Tête PVC : 3,76 m
Rep/Sol : ** m
Ren/Tête PVC : 100,50 m
Z Rep : ** m
Côte piézo : 96,74 m
(relative / Tête tube PVC)

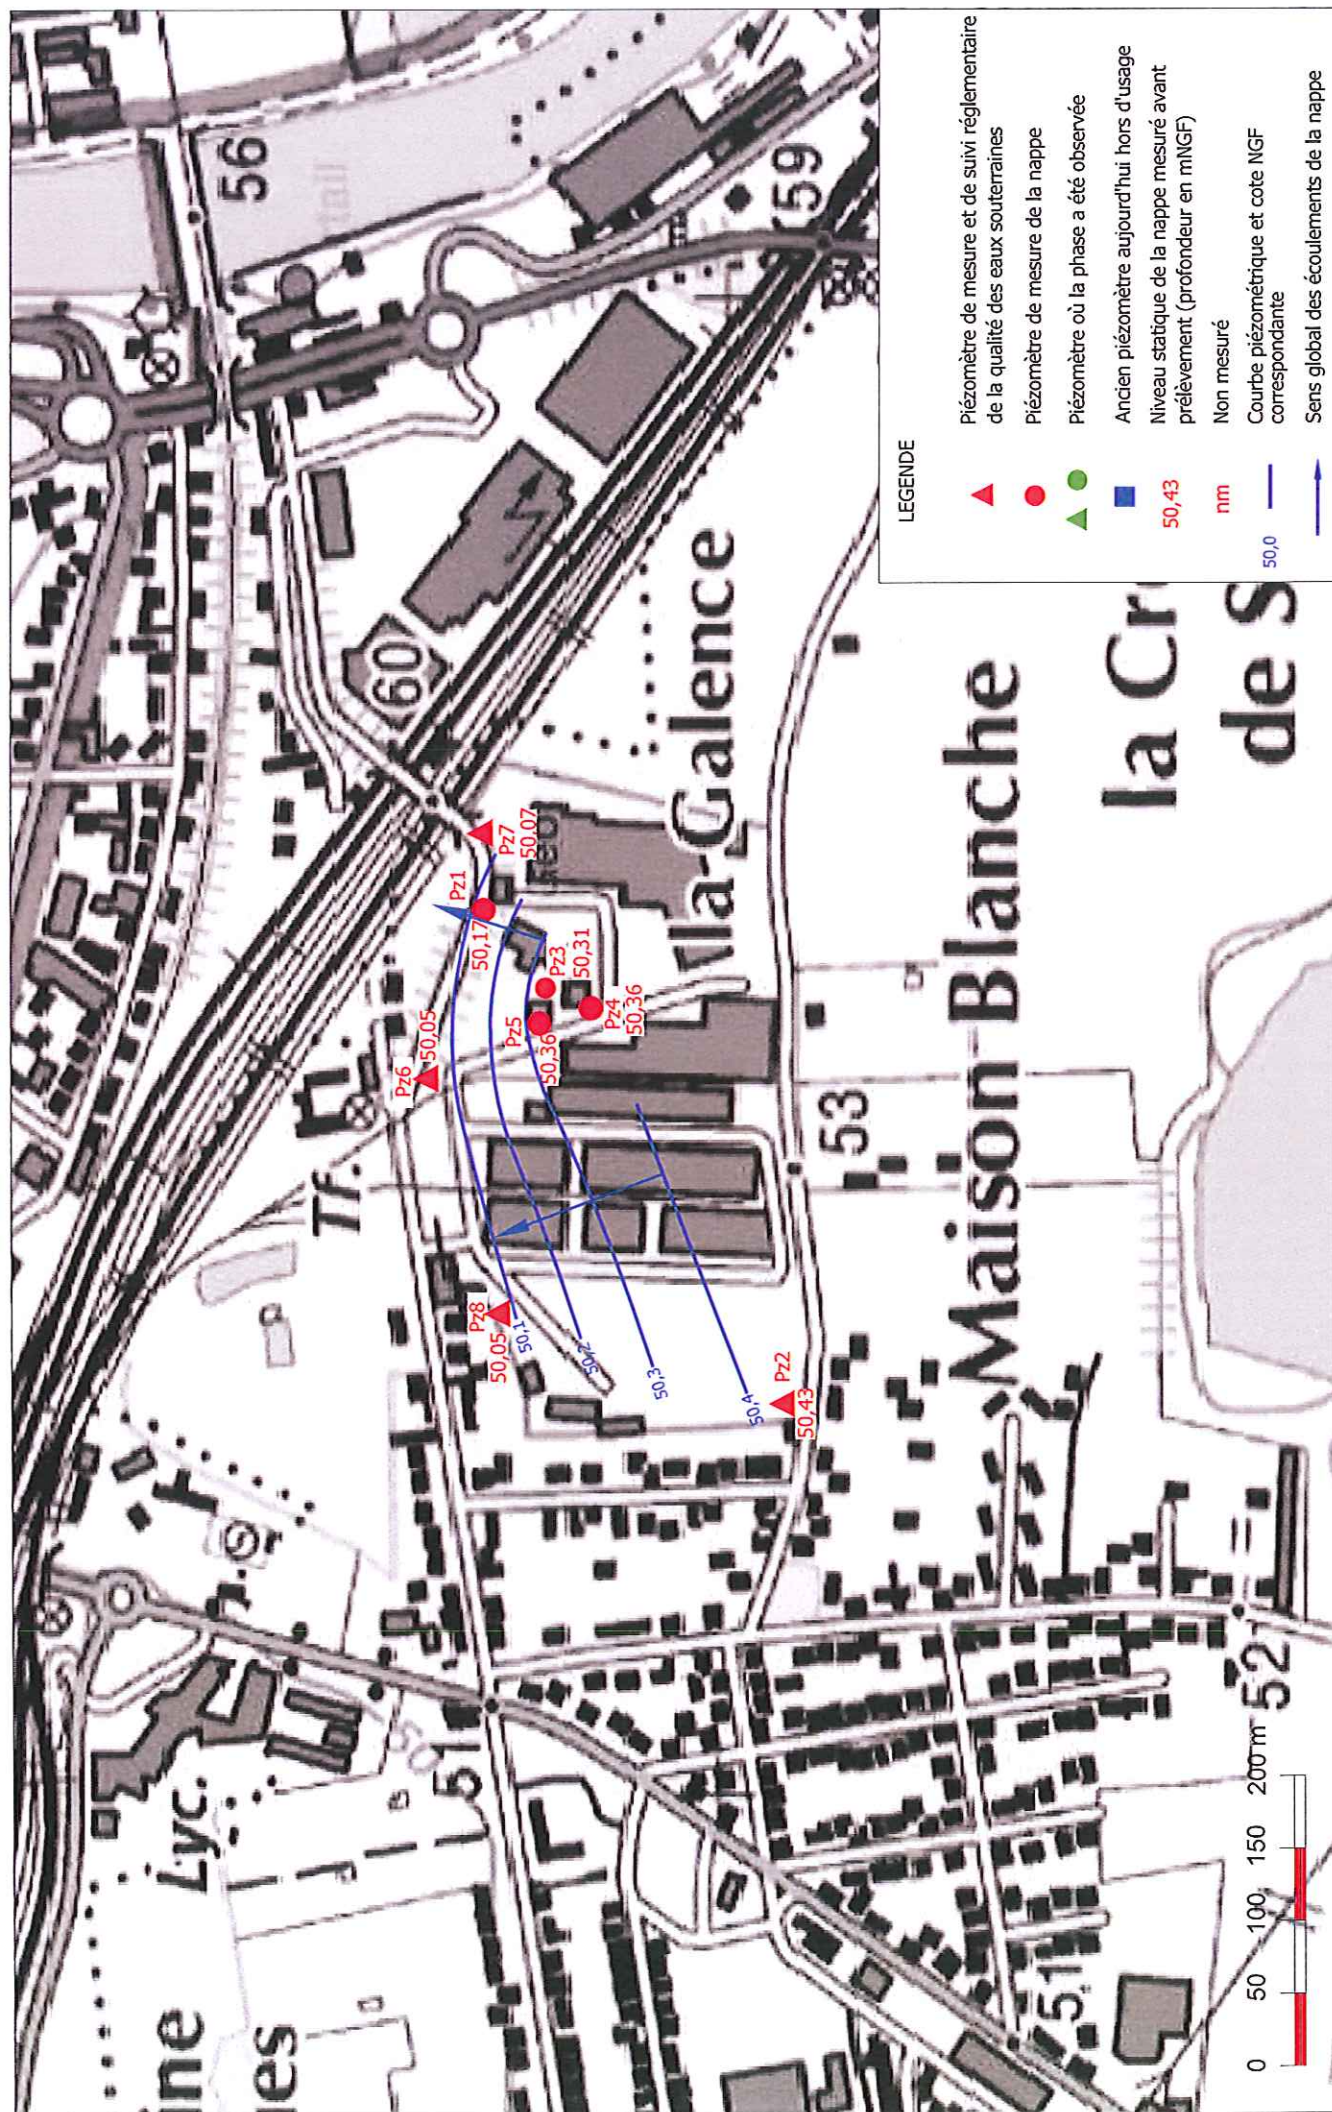

DELPIA - CSL de VARENNES (77)

Figure 1

Localisation des ouvrages, cotes piézométriques mesurées le 4 avril 2011 et sens d'écoulement de la nappe

RACCIE00265
CACICE110242