

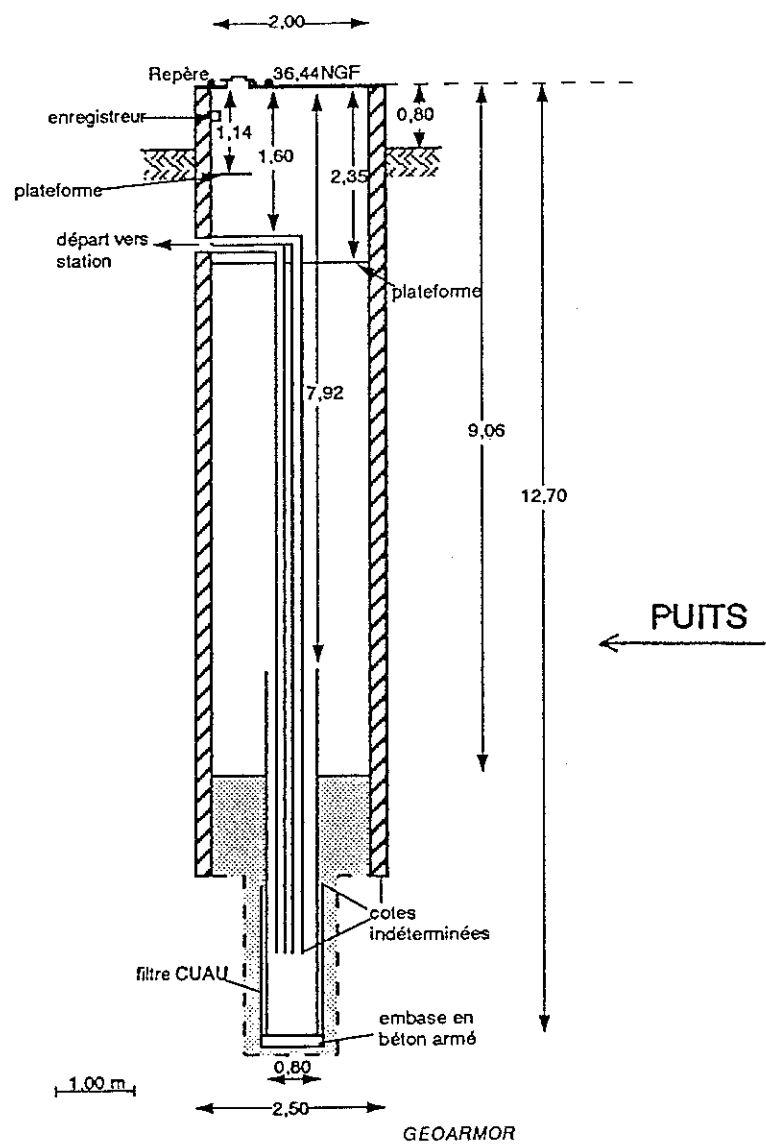


## Planche. II : Coupe ouvrages de captages

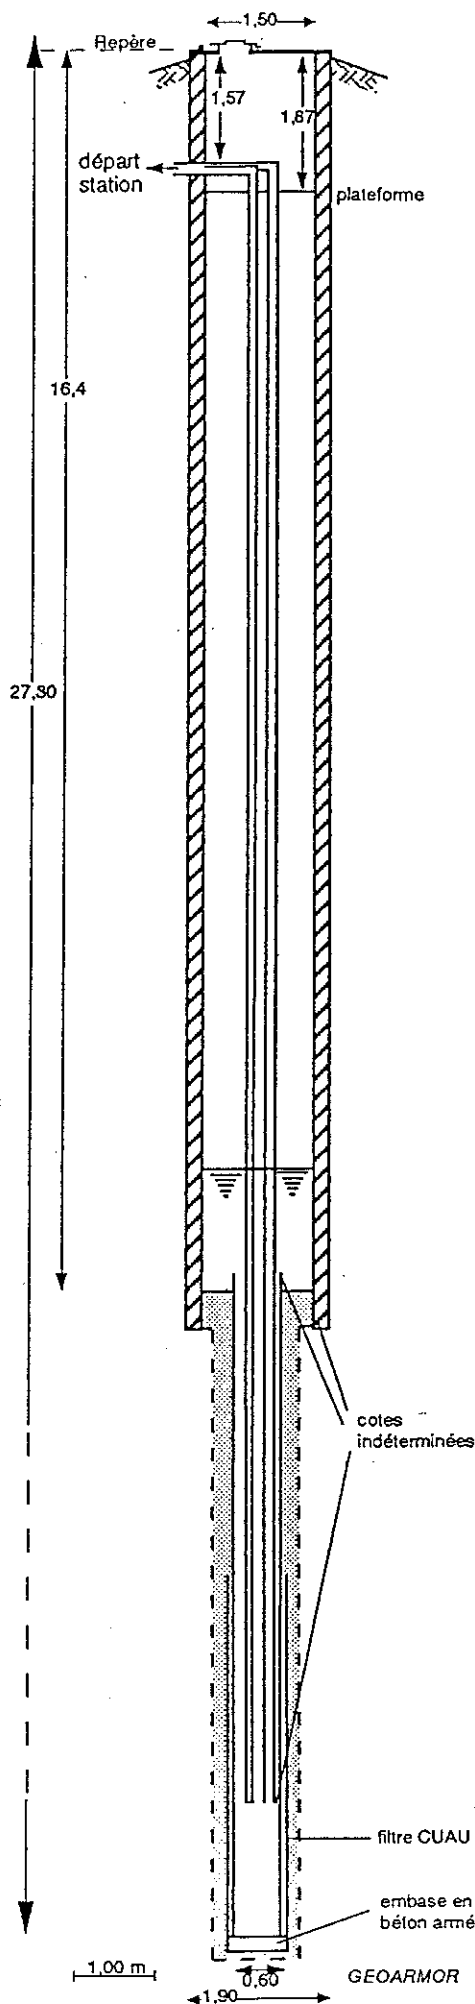

VUE DE DESSUS

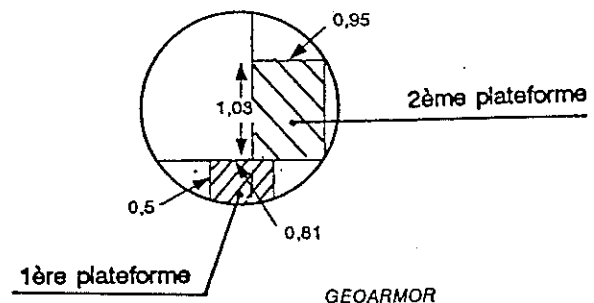

FORAGE