VUE EN ELEVATION - A-A

L. JOUSSE
B.P. n° 4 - 15, Rue du Pas - 53300 AMBRIÈRES les VALLÉE
Tél. (43) 04.90.21 - Télex Maiplas 721471 F

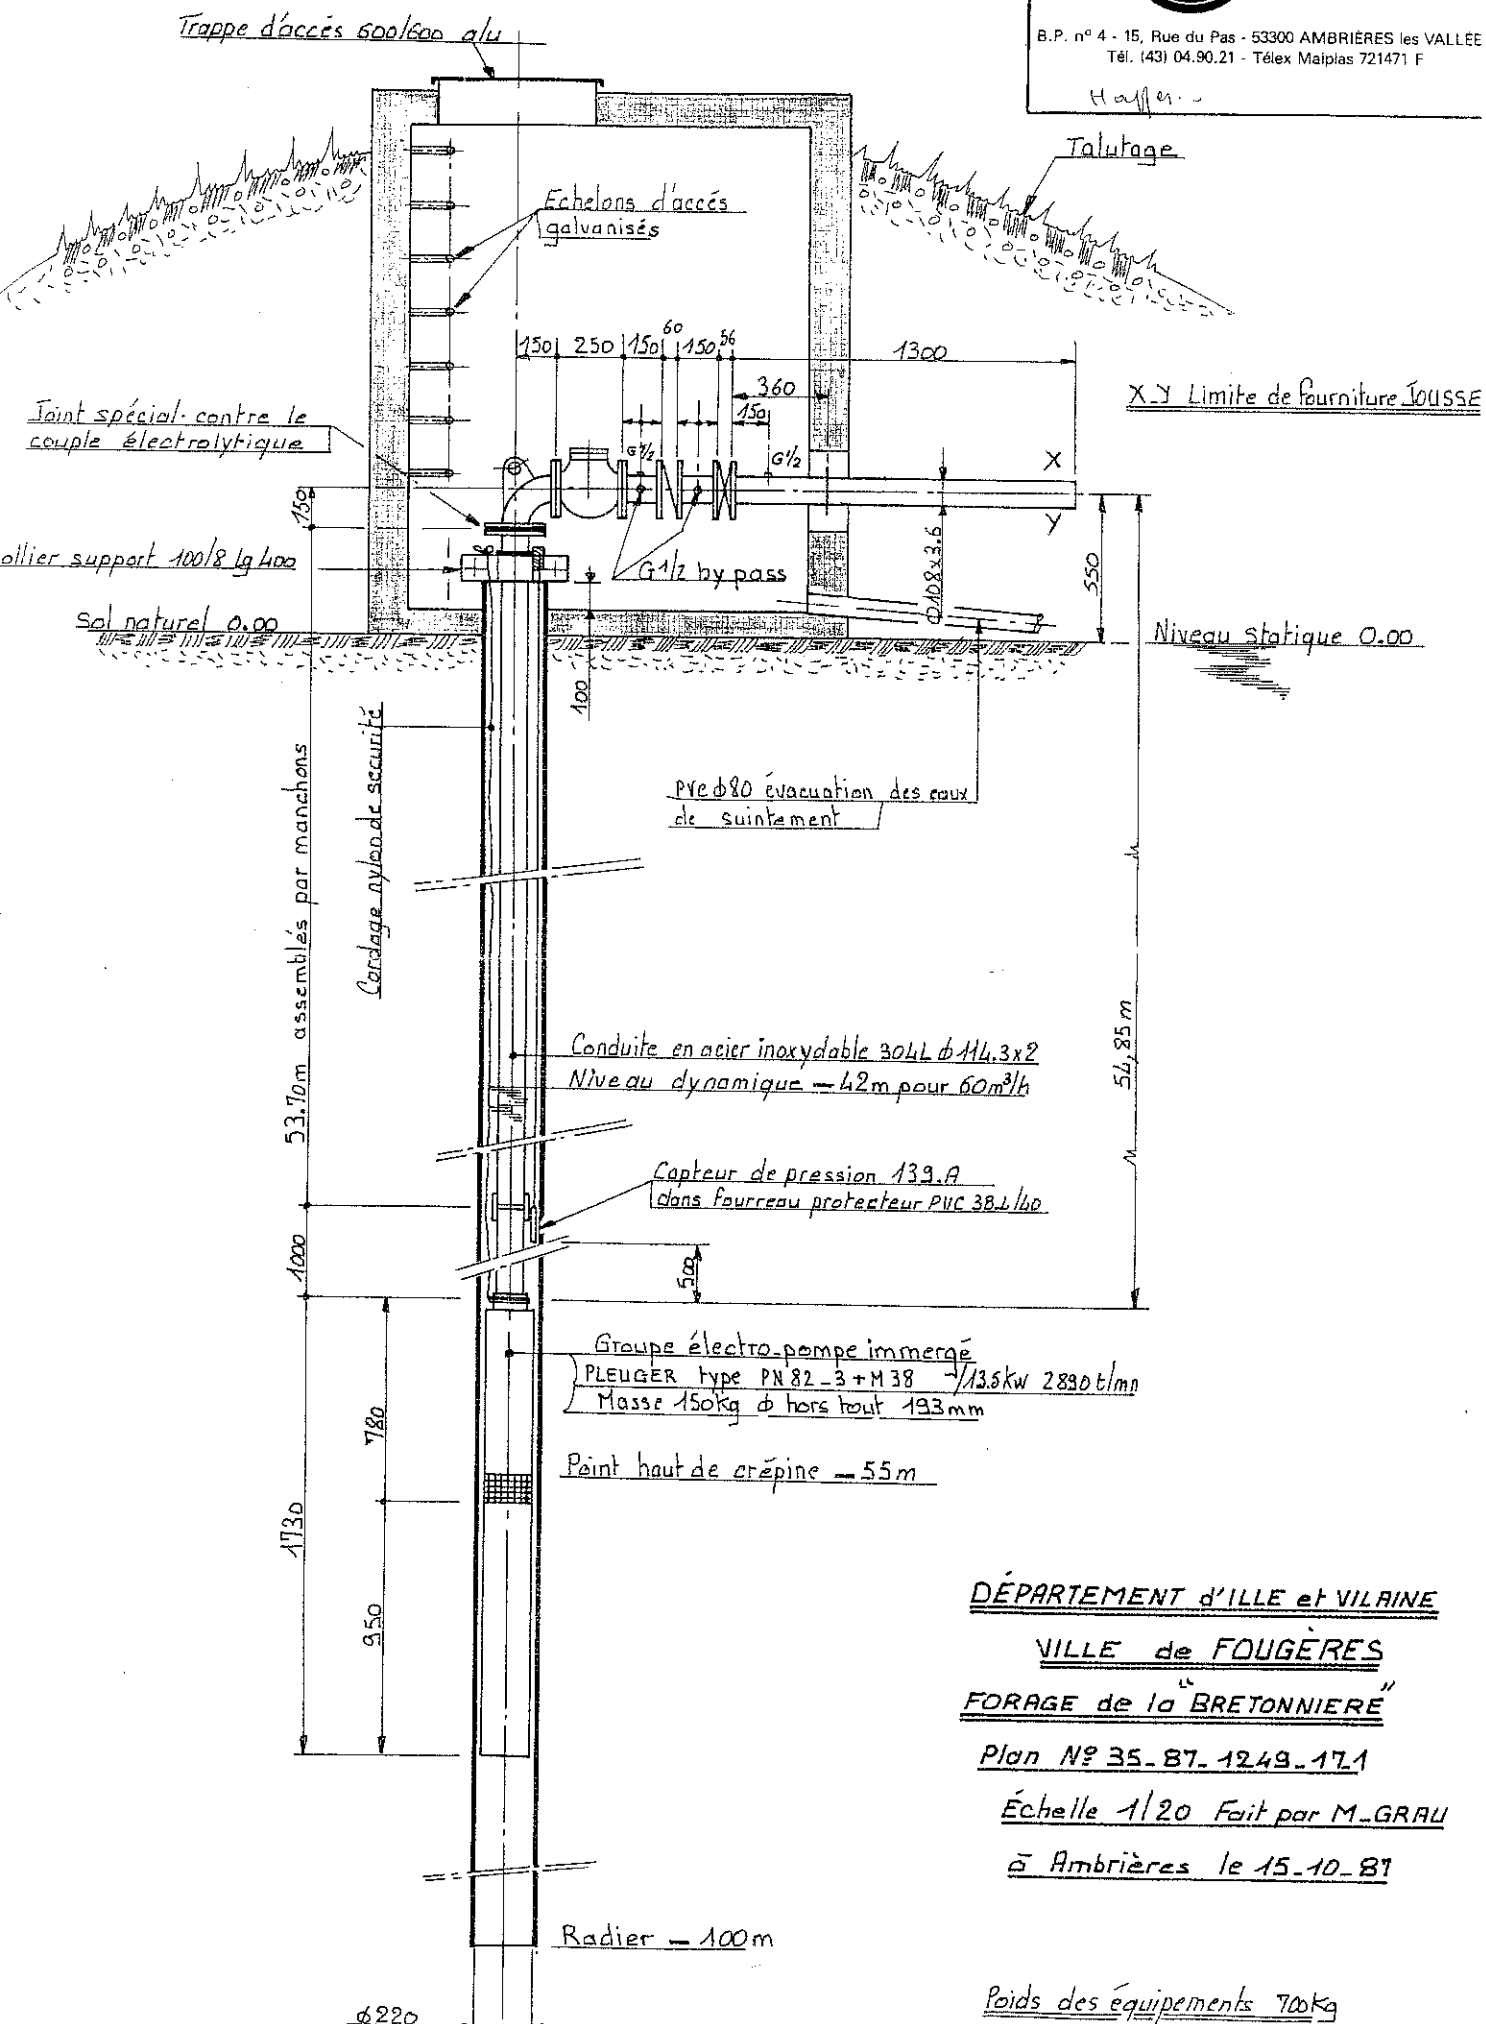

DÉPARTEMENT d'ILLE et VILAINE

VILLE de FOUGÈRES

FORAGE de la "BRETONNIERE"

Plan N° 35-87-1249-17.1

Échelle 1/20 Fait par M. GRAU

à Ambrières le 15-10-87

Poids des équipements 700kg