

# FORAGE D'EAU DOMESTIQUE

Client : MAIRIE D'OLIVET  
 Maître d'oeuvre : MAIRIE D'OLIVET  
 Localisation de l'ouvrage : Domaine du Donjon  
 45160 OLIVET


Travaux réalisés : 1/1  
 du : 09/09/2013 au : 11/09/2013

Coordonnées de l'ouvrage :  
 Lambert 1 carto métrique  
 Longitude (X): 0  
 Latitude (Y): 0  
 Altitude sol (Z): +0,000 m

Echelle : 1/168

Profondeurs en m au-dessous du repère zéro sol (signe + au-dessus)

Nombre de forages : 1

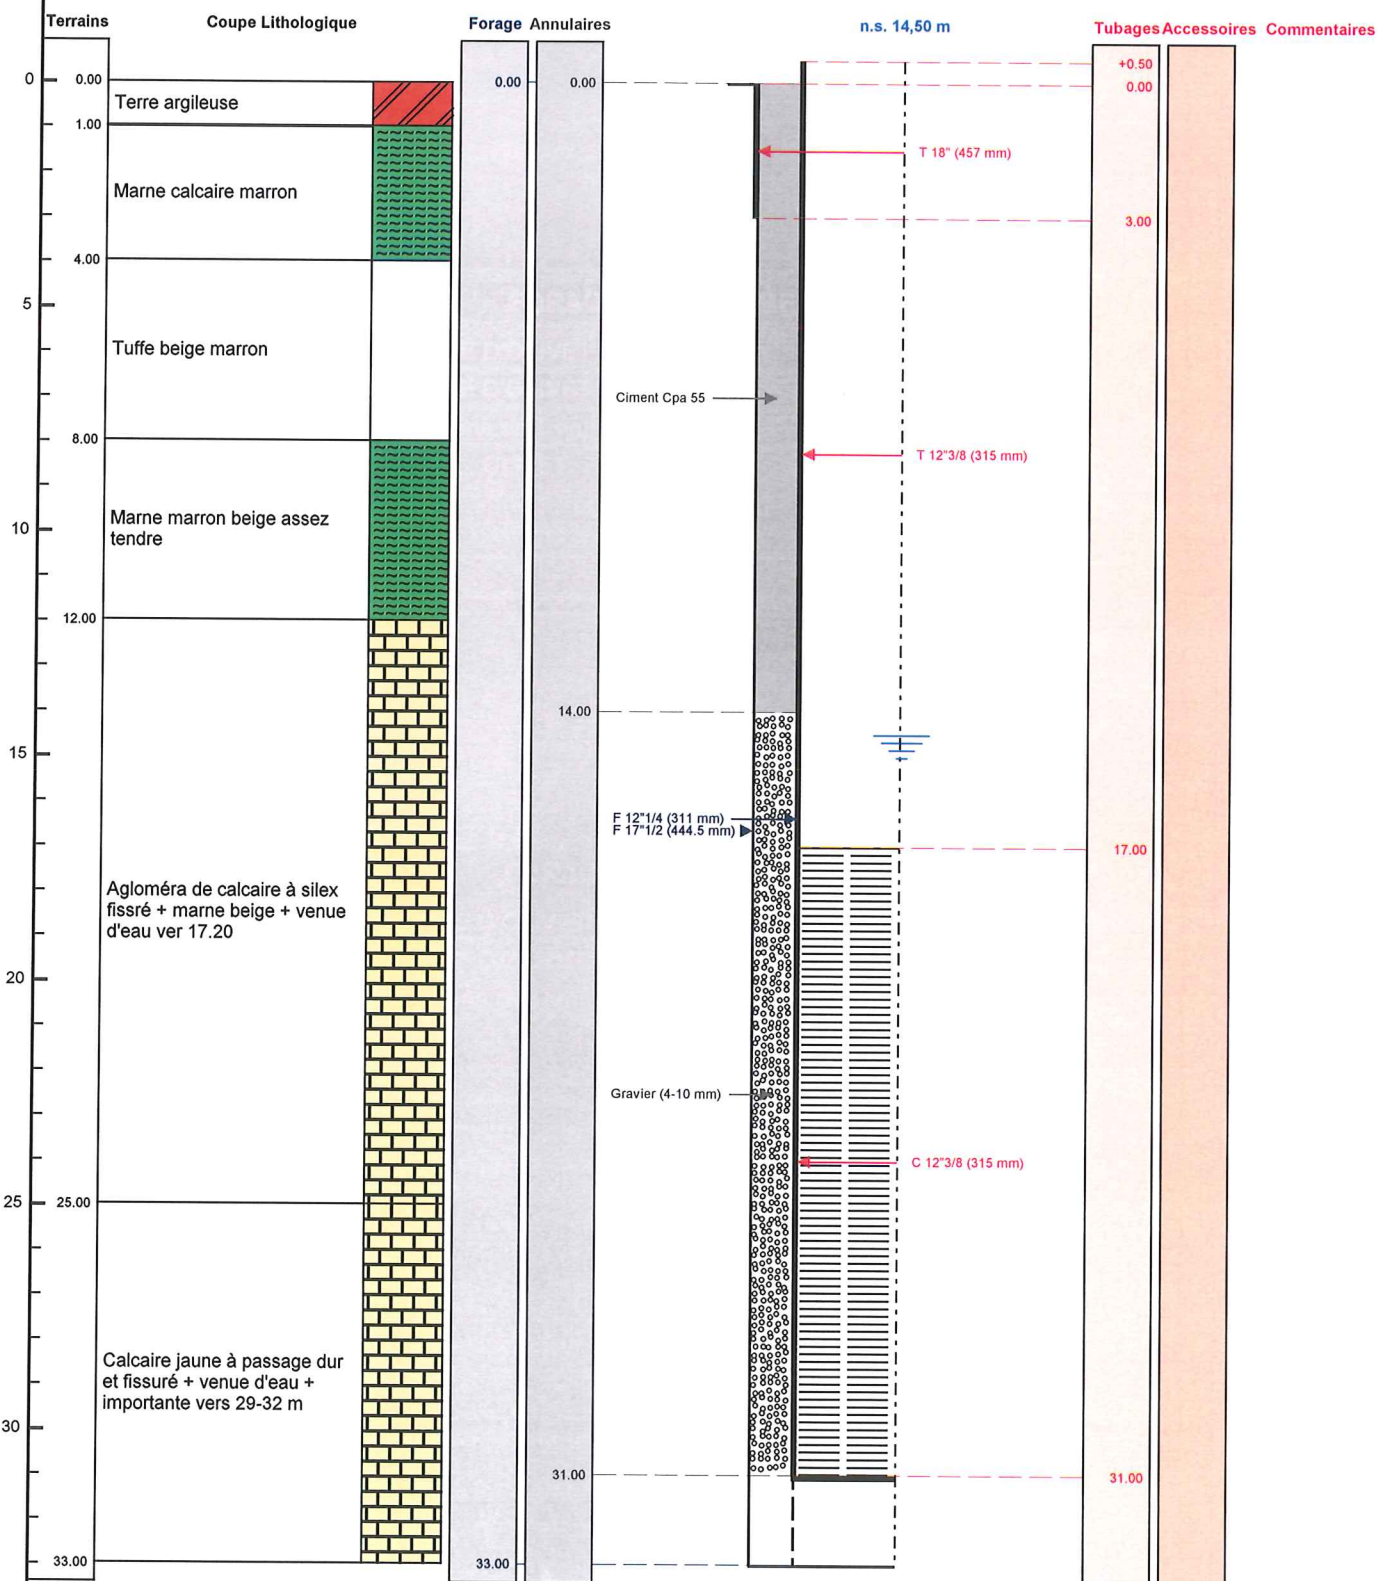

Le 27.09.2013 à VAN INGEN FORAGES  
 CERTIFIÉ CONFORME A L'OUVRAGE REÇU  
 Tampon et signature du chef d'entreprise  
 RCS TOURS 409 300 224 APE 4399 B

Lambert 1 carto métrique Long.: 0 Lat.: 0 Alt.: +0,000 m

PAGE: 3

Q3981X0548