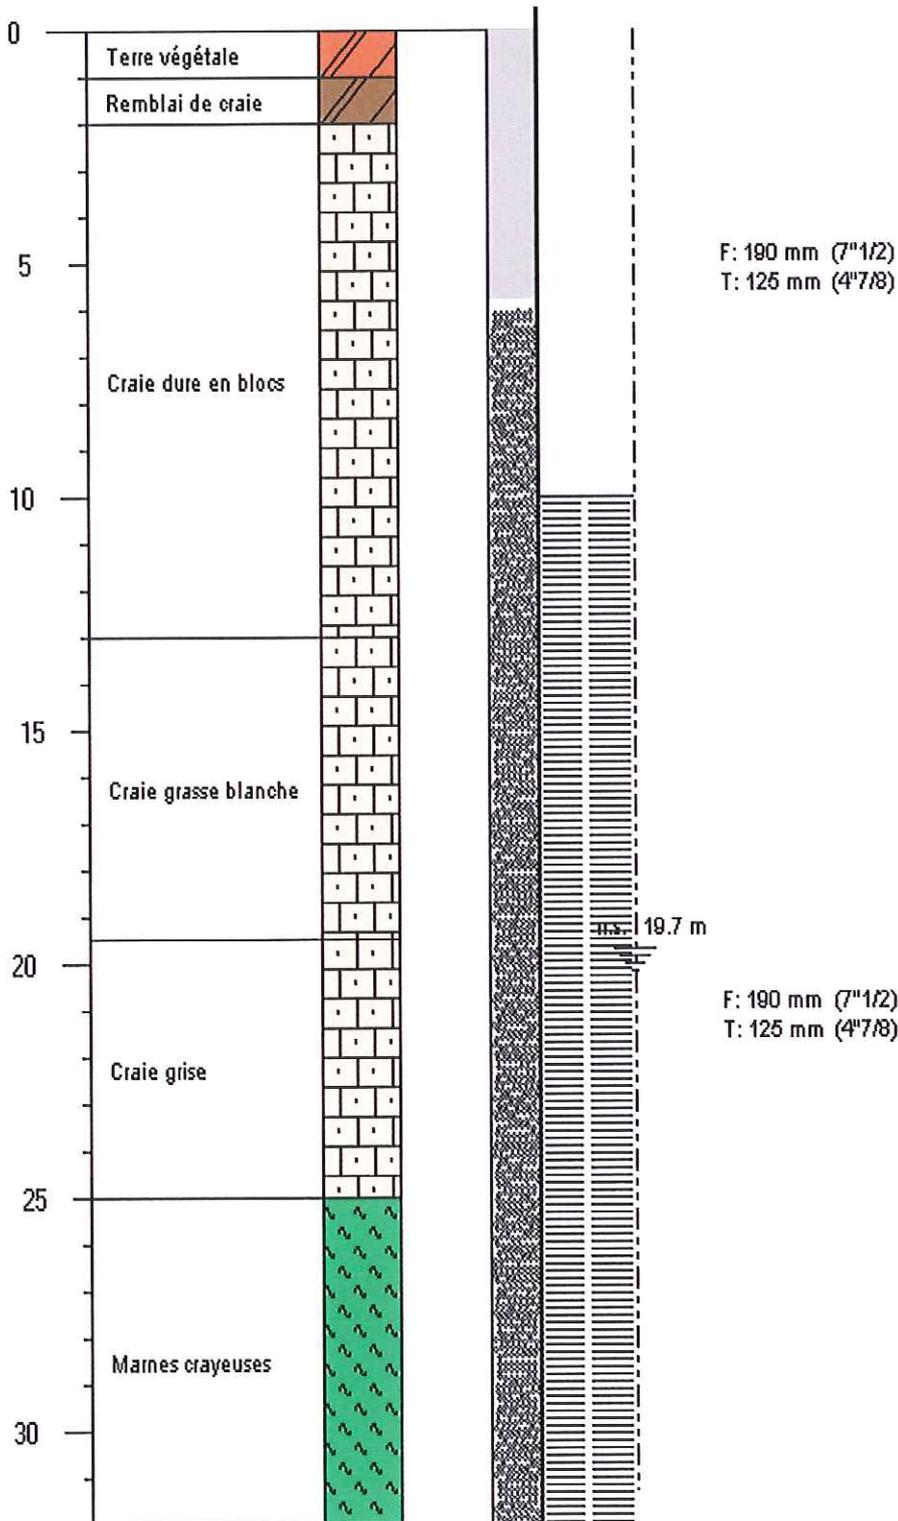


PIEZOMETRE

Client : ETS BOSAL - 51490 BEINE NAUROY
 Maître d'oeuvre :

Travaux réalisés

du : 27/11/2002

au : 27/11/2002

Développement et pompages

du : 27/11/2002

au : 28/11/2002

DébitFinal : 1,20 m³/h

Rabatt: 9,60 m

A

Le

Certifié conforme
au forage exécutéTampon et
signature du
chef d'entreprise.