

# DOSSIER TECHNIQUE

## FORAGE D'EAU SRA9

Entreprise:	SETRAFOR
Client:	EAU DU MORBIHAN 27 rue de Luscanen 56000 VANNES
Maître d'oeuvre:	GEO HYDRO INVESTIGATION 16 rue de la Planchonnais 44981 STE LUCE SUR LOIRE CEDEX
Exploitant:	SAUR

Code National BSS :

N° Déclaration \*\* :

Police de l'eau \* :

\* Numéro de déclaration au titre de la police de l'eau

\*\* N° d'enregistrement de déclaration préalable

**Lieu de l'ouvrage :** Lihanteu

56890 ST AVE

<b><u>Coordonnées :</u></b>	<b>Longitude</b>	270 341	<b>Latitude</b>	6 750 749	<b><u>Altitude :</u></b>	97.20 m
	<b>Zone</b>	Lambert-93 métrique				

**Nombre de forages :** 1

**Date début de l'ouvrage :** 19/02/2014

**Resp. M. Ouvrage :**

**Date fin de l'ouvrage :** 05/03/2014

**Resp. M. Oeuvre :**

**Machine :**

**Resp. Chantier :**

**Date début pompage :** 09/06/2015

**Niveau statique non perturbé :** 2.75 m

**Date fin de pompage :** 09/07/2015

**Débit Maxi. d'essai :** 15.00 m3/h

**Nombre de nappes identifiées :** 1

**Rabattement correspondant :** 31.57 m

**Notes :**

## TRONCONS de L'OUVRAGE

## FORAGE D'EAU SRA9

Client: EAU DU MORBIHAN

Maître d'oeuvre: GEO HYDRO INVESTIGATION

Lieu de l'ouvrage : Lihanteu

56890 ST AVE

## LITHOLOGIE

De	à	Libellé
0.00	15.00	Micaschiste altéré
15.00	44.00	Micaschiste plus compact
44.00	135.00	Alternance leucogranite / gneiss
135.00	139.00	Forage éboulé
139.00	152.00	Alternance leucogranite / gneiss
152.00	163.00	Granite à grains grossiers

## FORAGE

De	à	Ø"	Ømm	Mode de forage	Fluide de forage
0.00	45.00	12"1/4	311.00	M.f.t.	Air
45.00	163.00	6"1/4	159.00	M.f.t.	Air

\* Reconnaissance

## ARRIVEES D'EAU

Profondeur (m)	Débit (m3/heure)
11.00	12.00
83.00	25.00
150.00	25.00

## TUBAGE

De	à	Ø"	Ømm	Epais.	Ecra.	Nature du tubage	Type	Slot	Vide %
0.00	40.00	7"7/8	200.00	10.00		P.v.c.-lisse	Tube-plein		
0.00	44.80	8"5/8	219.00	5.00		Acier-ordinaire	Tube-plein		

## REMPLISSAGE

De	à	Ø"	Ømm	Matériau	Nature	Méthode de pose	Texture	Gra. (mm)	Vol. m3
0.00	44.80	8"5/8	219.00	Ciment	Clk	Annulaire			2.05

# FORAGE D'EAU SRA9

Client :

EAU DU MORBIHAN

Maitre d'oeuvre :

GEO HYDRO INVESTIGATION

Localisation de l'ouvrage :

Lihanteu  
56890 ST AVE

Travaux réalisés :

du : 19/02/2014 au : 05/03/2014

1/1

Coordonnées de l'ouvrage :

Lambert-93 métrique

Longitude (X):

270 341

Latitude (Y):

6 750 749


Altitude sol (Z):

+97,200 m

Echelle : 1/819

Profondeurs en m au-dessous du repère zéro sol (signe + au-dessus)

Nombre de forages : 1

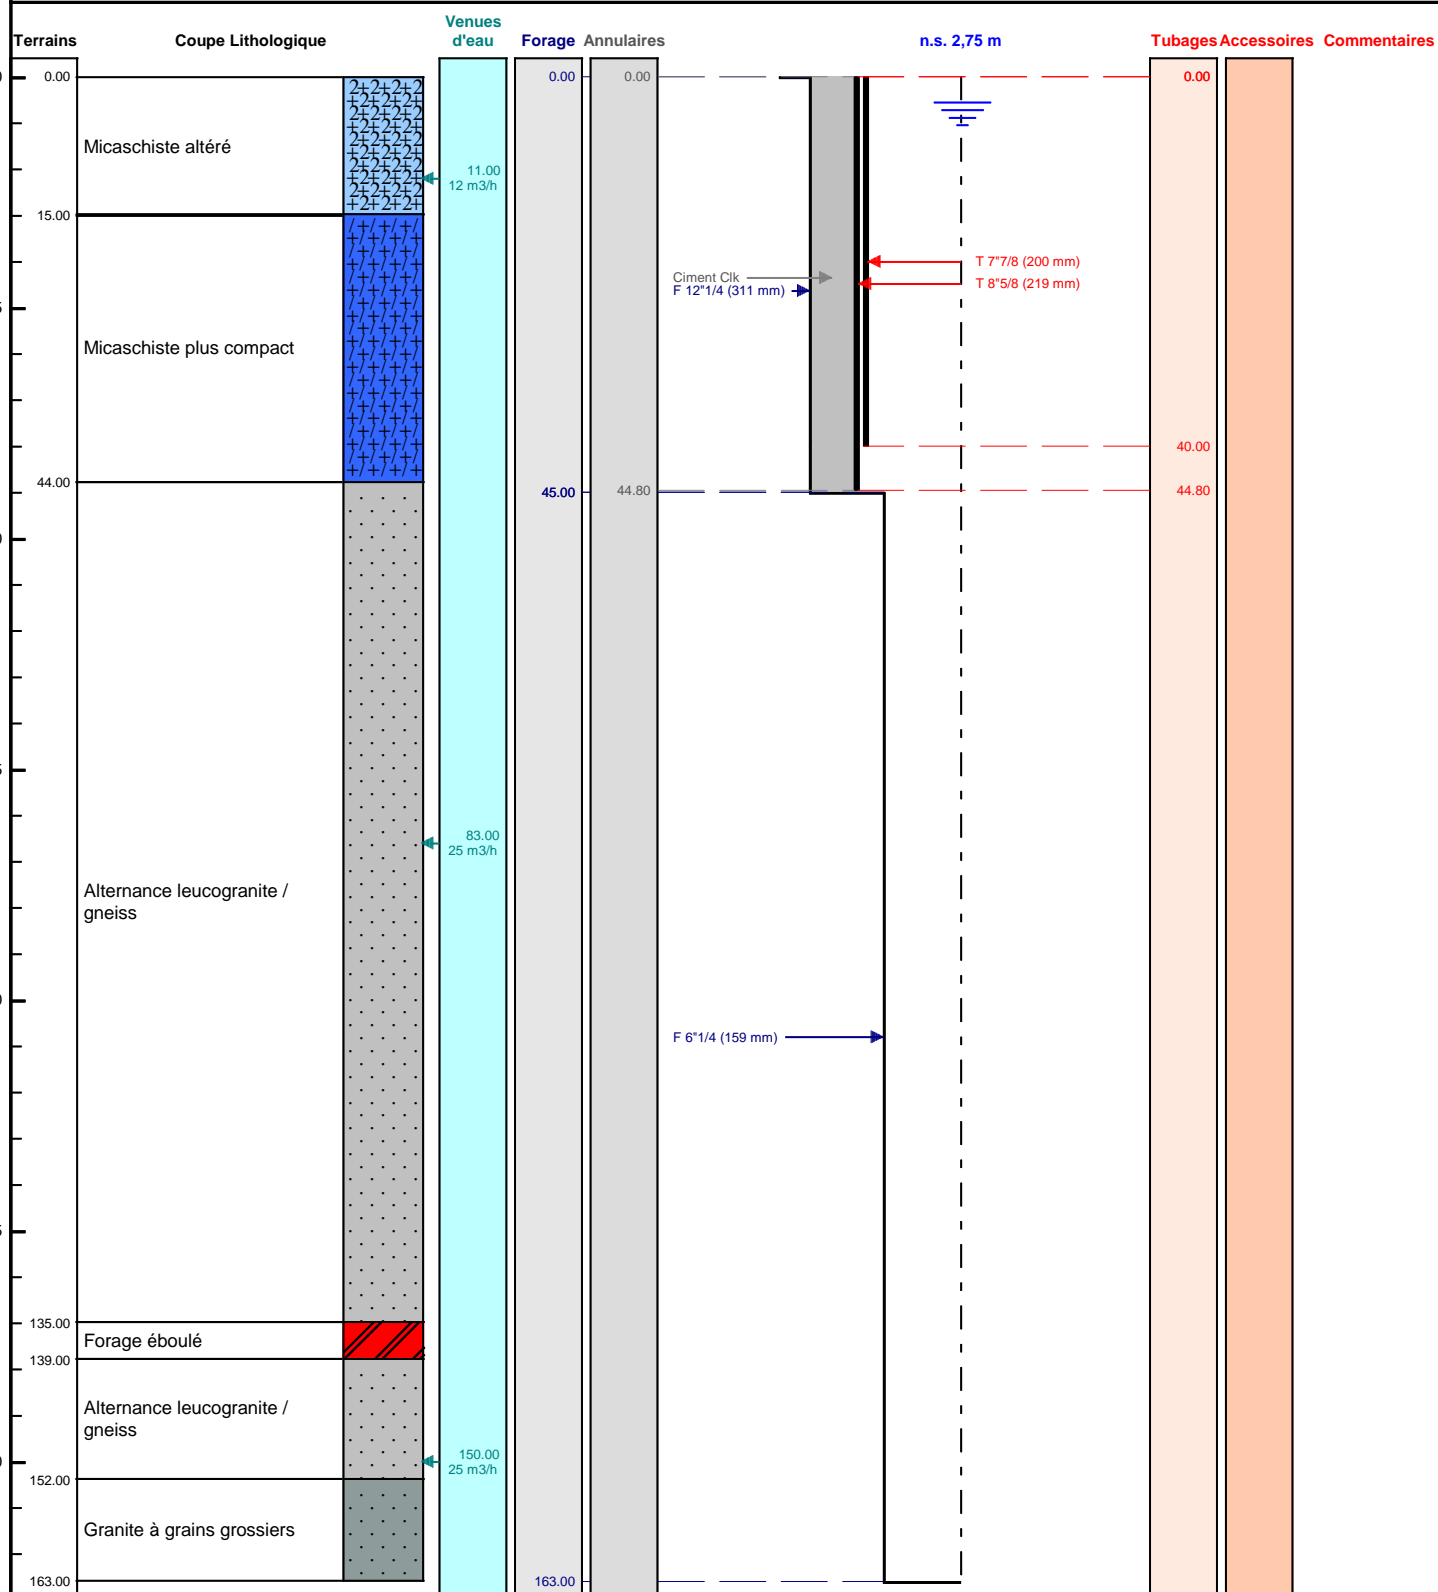

Le ...../...../..... à .....

CERTIFIE CONFORME A L'OUVRAGE EXECUTE

Tampon et signature du chef d'entreprise

## FORAGE D'EAU SRA9

**Client :**

**Maitre d'oeuvre :**

**Localisation de l'ouvrage :** Lihanteu

## EAU DU MORBIHAN

## GEO HYDRO INVESTIGATION

56890 ST AVE

**Travaux réalisés :**

du : 19/02/2014 au : 05/03/2014

**Coordonnées de l'ouvrage :**

Lambert-93 métrique

X:	270 341
----	---------

Y:	6 750 749
----	-----------

Z altitude sol:	+97,200 m
-----------------	-----------

