



02975X0008

Pouy-sur-Vannes

Plan d'ensemble

Echelle : 1/10000^e

Extrait cadastral : Echelle : 1/2500

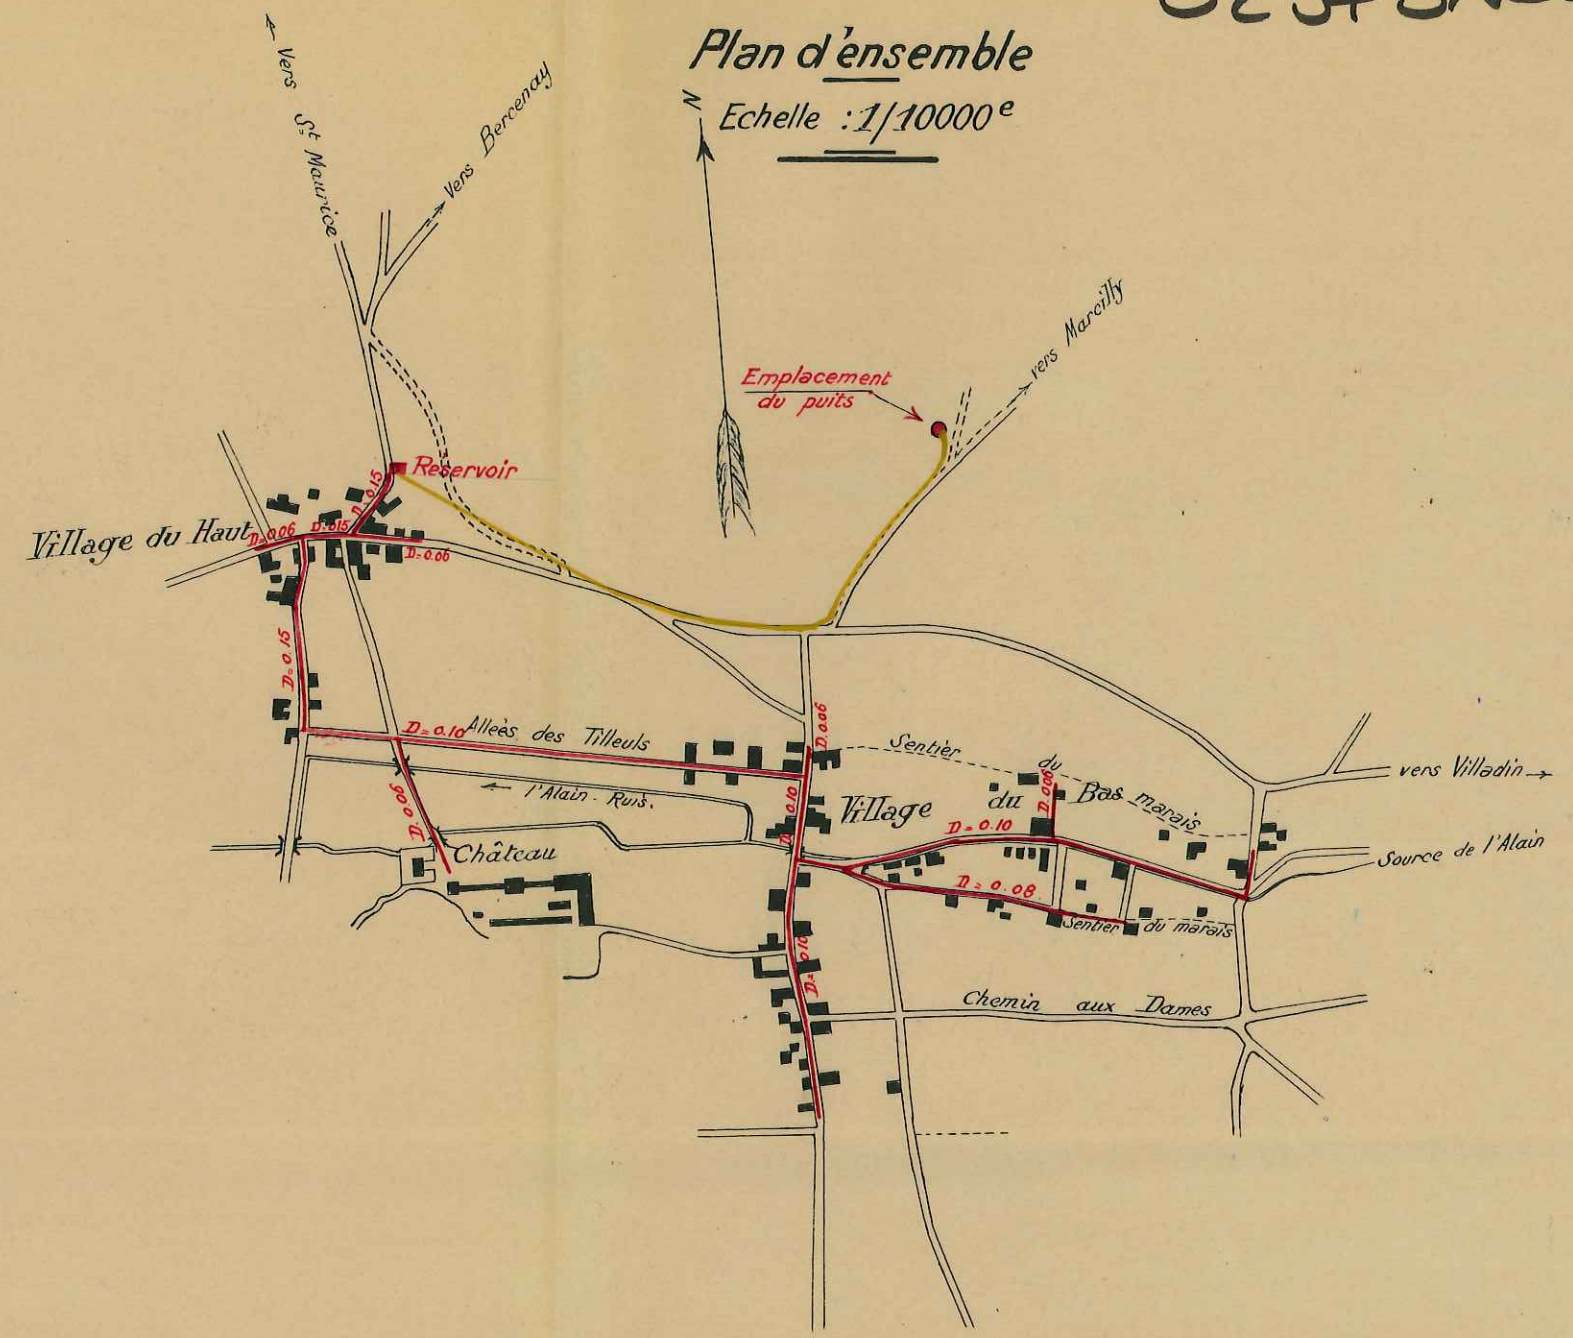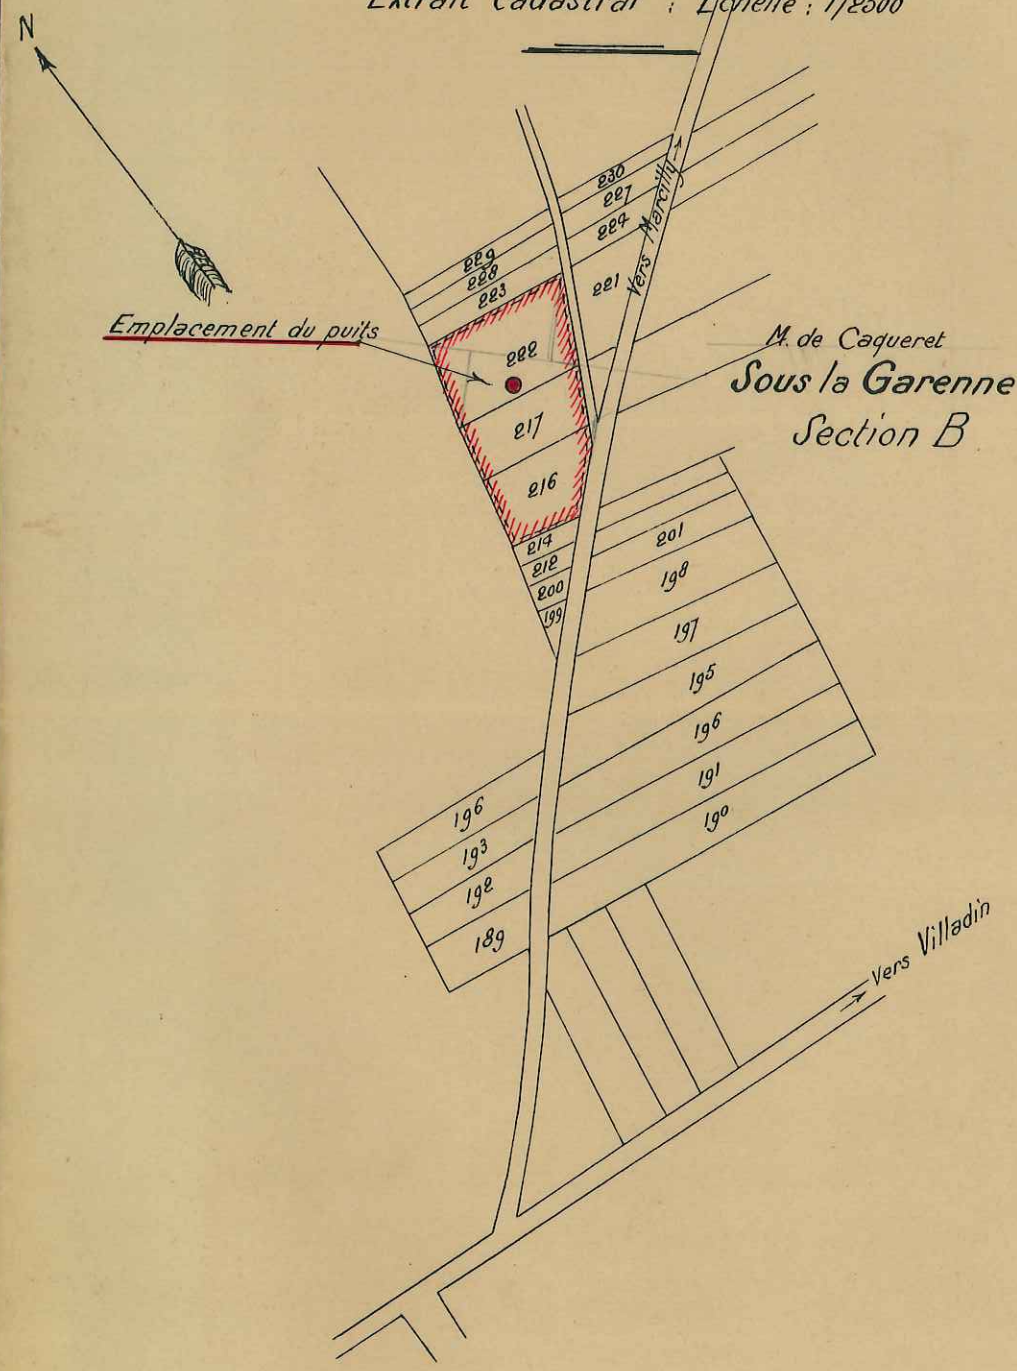

— Distribution
— Refoulement

(4944)