



DOSSIER TECHNIQUE



REBOUCHAGE ANCIEN FORAGE "LA PULTINE"

Entreprise:	SARL FORAGES DE CHAMPAGNE
Client:	SIAE DE STE MAURE LAVAU -10150 STE MAURE
Maître d'oeuvre:	REGIE DU SDDEA - 10002 TROYES CEDEX
Exploitant:	SIAE DE SAINTE MAURE/LAVAU

Code National BSS :

N° Déclaration ** :

Police de l'eau * :

* Numéro de déclaration au titre de la police de l'eau

** N° d'enregistrement de déclaration préalable

Lieu de l'ouvrage :

Coordonnées : **Longitude** 727 888 **Latitude** 2 374 110 **Altitude :** 106.00 m
Zone Lambert 2 étendu métrique

Nombre de forages : 1**Date début de l'ouvrage :** 27/03/2014 **Resp. M. Ouvrage :** SIAE DE STE MAURE**Date fin de l'ouvrage :** 27/03/2014 **Resp. M. Oeuvre :** REGIE SDDEA**Machine :** **Resp. Chantier :** CAIN**Date début pompage :** **Niveau statique non perturbé :** 0.00 m**Date fin de pompage :** **Débit Maxi. d'essai :** 0.00 m³/h**Nombre de nappes identifiées :** **Rabattement correspondant :** 0.00 m

Notes : Le fond de l'ouvrage a été atteint à 29,4 m/rep. Il a été observé un certain nombre d'éléments encombrant l'ouvrage dont : au moins 3 tubes d'1 m chacun, des morceaux de verres, probablement des morceaux de tuyaux, des dépôts meubles plutôt sableux qui n'ont pas pu être retirés avant rebouchage de l'ouvrage.

Notes (suite) :



TRONCONS de L'OUVRAGE

REBOUCHAGE ANCIEN FORAGE "LA PULTINE"



Charte qualité

Client: SIAE DE STE MAURE LAVAU -10150 STE MAURE

Maître d'oeuvre: REGIE DU SDDEA - 10002 TROYES CEDEX

Lieu de l'ouvrage :

TUBAGE

De	à	Ø"	Ømm	Epais.	Ecra.	Nature du tubage	Type	Slot	Vide %
0.00	26.10	15"3/4	400.00	0.00		Acier-api	Tube-plein		
26.10	29.40	13"3/4	350.00	0.00		Acier-api	Crepine fentes		

REPLISSAGE

De	à	Ø"	Ømm	Matériau	Nature	Méthode de pose	Texture	Gra. (mm)	Vol. m3
1.00	5.00	Rebouc	0.00	Ciment	Cpa 55	Gravitaire			
5.00	5.50	Rebouc	0.00	Billes-argile	Sopranite				
5.50	29.45	Rebouc	0.00	Gravier	Graviers de loire	Gravitaire	Roule	5.00-10.00	

REBOUCHAGE ANCIEN FORAGE "LA PULTINE"

Client :

Maitre d'oeuvre :

Localisation de l'ouvrage :

SIAE DE STE MAURE LAVAU -10150 STE MAURE

REGIE DU SDDEA - 10002 TROYES CEDEX

Travaux réalisés :

du : 27/03/2014 au : 27/03/2014

1/1

Coordonnées de l'ouvrage :

Lambert 2 étendu métrique

Longitude (X): 727 888


Latitude (Y): 2 374 110

Altitude sol (Z): +106,000 m

Echelle : 1/148

Profondeurs en m au-dessous du repère zéro sol (signe + au-dessus)

Nombre de forages : 1

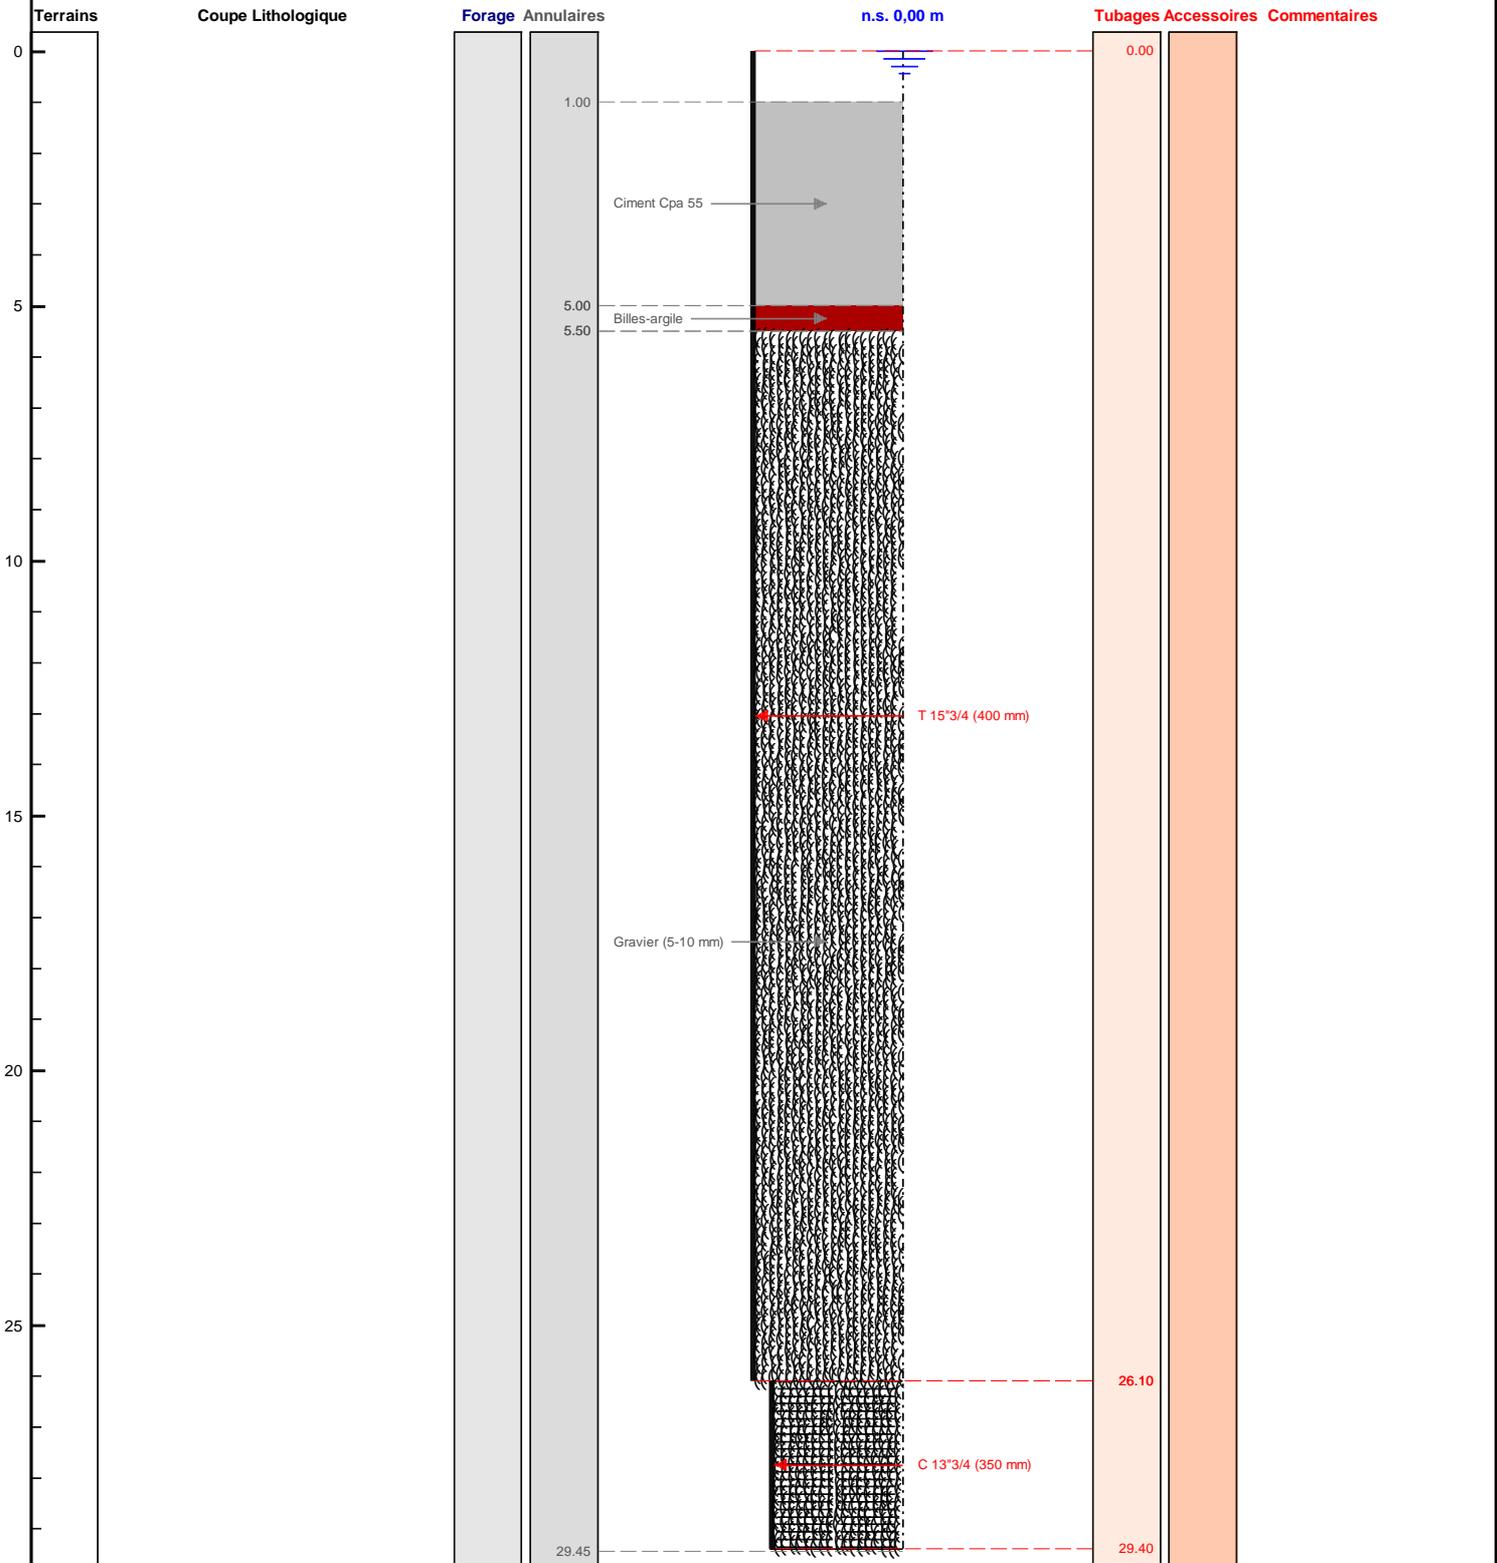

Le/...../..... à

CERTIFIE CONFORME A L'OUVRAGE EXECUTE

Tampon et signature du chef d'entreprise