



DOSSIER TECHNIQUE



Charte qualité

REBOUCHAGE ANCIEN FORAGE "CHARLEY"

| | |
|------------------|--|
| Entreprise: | SARL FORAGES DE CHAMPAGNE |
| Client: | SIAE DE STE MAURE LAVAU -10150 STE MAURE |
| Maître d'oeuvre: | REGIE DU SDDEA - 10002 TROYES CEDEX |
| Exploitant: | SIAE DE SAINTE MAURE/LAVAU |

Code National BSS :

N° Déclaration ** :

Police de l'eau * :

* Numéro de déclaration au titre de la police de l'eau

** N° d'enregistrement de déclaration préalable

Lieu de l'ouvrage :

10150 STE MAURE

| | | | | | | |
|-----------------------------|------------------|--------------------------|-----------------|---|--------------------------|--------|
| <u>Coordonnées :</u> | Longitude | 0 | Latitude | 0 | <u>Altitude :</u> | 0.00 m |
| | Zone | Lambert 1 carto métrique | | | | |

Nombre de forages : 1

| | | | |
|---|------------|----------------------------------|-----------------|
| <u>Date début de l'ouvrage :</u> | 13/10/2015 | <u>Resp. M. Ouvrage :</u> | SIAEP STE MAURE |
|---|------------|----------------------------------|-----------------|

| | | | |
|---------------------------------------|------------|---------------------------------|----------------|
| <u>Date fin de l'ouvrage :</u> | 14/10/2015 | <u>Resp. M. Oeuvre :</u> | REGIE DU SDDEA |
|---------------------------------------|------------|---------------------------------|----------------|

| | | |
|-------------------------|--------------------------------|------|
| <u>Machine :</u> | <u>Resp. Chantier :</u> | CAIN |
|-------------------------|--------------------------------|------|

| | | |
|------------------------------------|--|--------|
| <u>Date début pompage :</u> | <u>Niveau statique non perturbé :</u> | 0.00 m |
|------------------------------------|--|--------|

| | | |
|-------------------------------------|-------------------------------------|-----------|
| <u>Date fin de pompage :</u> | <u>Débit Maxi. d'essai :</u> | 0.00 m3/h |
|-------------------------------------|-------------------------------------|-----------|

| | | |
|--|---|--------|
| <u>Nombre de nappes identifiées :</u> | <u>Rabattement correspondant :</u> | 0.00 m |
|--|---|--------|

Notes :



TRONCONS de L'OUVRAGE

REBOUCHAGE ANCIEN FORAGE "CHARLEY"



Charte qualité

Client: SIAE DE STE MAURE LAVAU -10150 STE MAURE

Maître d'oeuvre: REGIE DU SDDEA - 10002 TROYES CEDEX

Lieu de l'ouvrage :

10150 STE MAURE

FORAGE

| De | à | Ø" | Ømm | Mode de forage | Fluide de forage |
|------|-------|--------|---------|----------------|------------------|
| 0.00 | 25.00 | 39"3/8 | 1000.00 | Rotary | Eau-claire |

* Reconnaissance

REPLISSAGE

| De | à | Ø" | Ømm | Matériau | Nature | Méthode de pose | Texture | Gra. (mm) | Vol. m3 |
|------|-------|--------|------|---------------|-------------------|-----------------|---------|------------|---------|
| 0.00 | 1.30 | Rebouc | 0.00 | Remblai | | | | | |
| 1.30 | 4.90 | Rebouc | 0.00 | Ciment | Cpa 55 | Gravitaire | | | |
| 4.90 | 5.30 | Rebouc | 0.00 | Billes-argile | Sopranite | | | | |
| 5.30 | 25.00 | Rebouc | 0.00 | Gravier | Graviers de loire | Gravitaire | Roule | 5.00-10.00 | |

REBOUCHAGE ANCIEN FORAGE "CHARLEY"**Client :****Maitre d'oeuvre :****Localisation de l'ouvrage :****SIAE DE STE MAURE LAVAU -10150 STE MAURE****REGIE DU SDDEA - 10002 TROYES CEDEX****10150 STE MAURE****Travaux réalisés :**

du : 13/10/2015 au : 14/10/2015

1/1**Coordonnées de l'ouvrage :**

Lambert 1 carto métrique

Longitude (X):

0

Latitude (Y):

0


Altitude sol (Z):

+0,000 m

Echelle : 1/126

Profondeurs en m au-dessous du repère zéro sol (signe + au-dessus)

Nombre de forages : 1

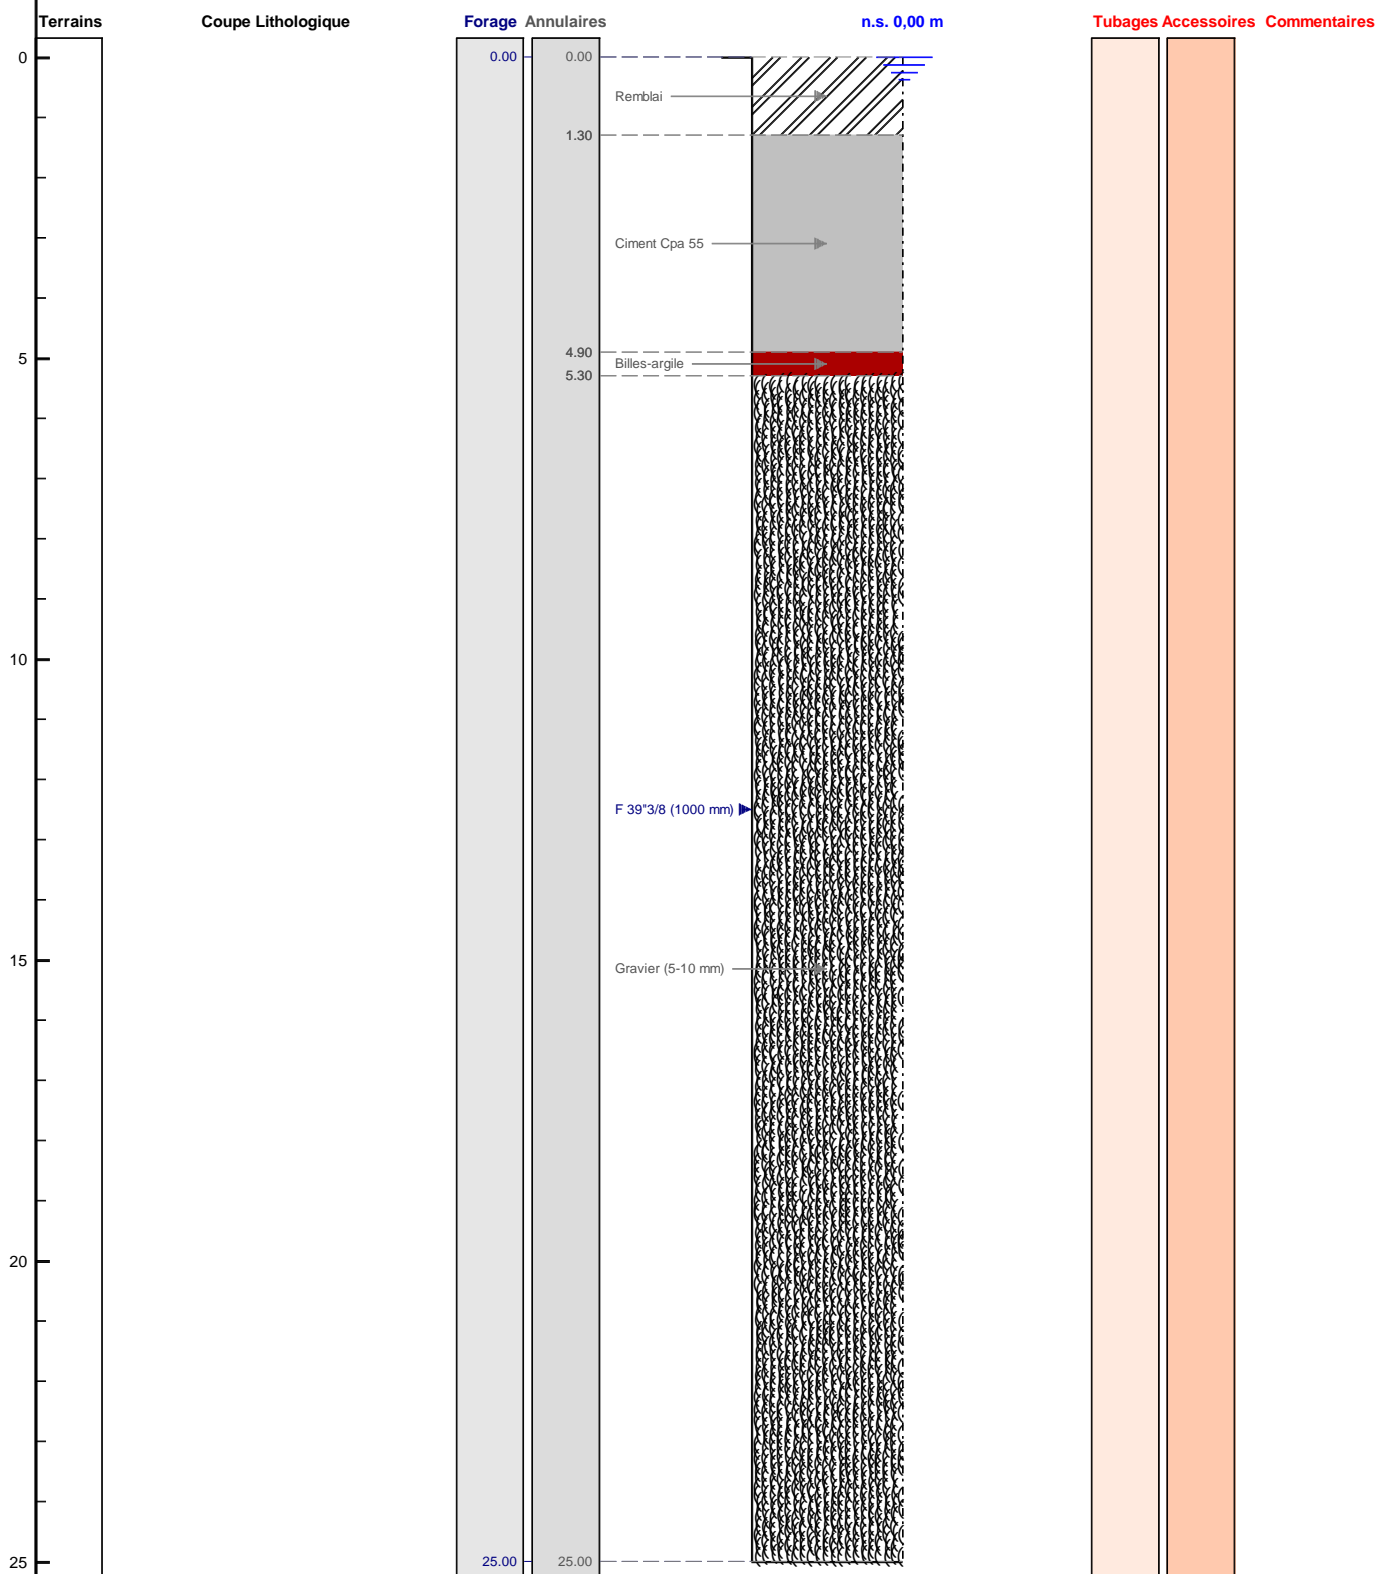

Le/...../..... à

CERTIFIE CONFORME A L'OUVRAGE EXECUTE

Tampon et signature du chef d'entreprise