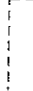

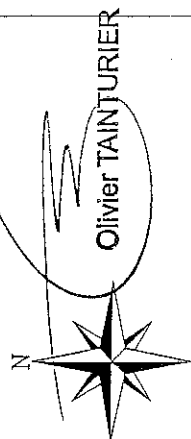


01101X0045
46

COMMUNE DE VAUX EN DIEULET
Périmètres de protection rapprochée et
immédiate.
Captage de Beaumont en Argonne
Echelle 1/5000

-  Périmètre de protection rapprochée
-  Périmètre de protection immédiate


Vu pour être annexé
à mon arrêté en date de ce jour
Charleville-Mézières, le 02 AVR. 20
pour le PRÉFET
Le Secrétaire Général.



Périmètre de protection rapprochée

Périmètre de protection immédiate

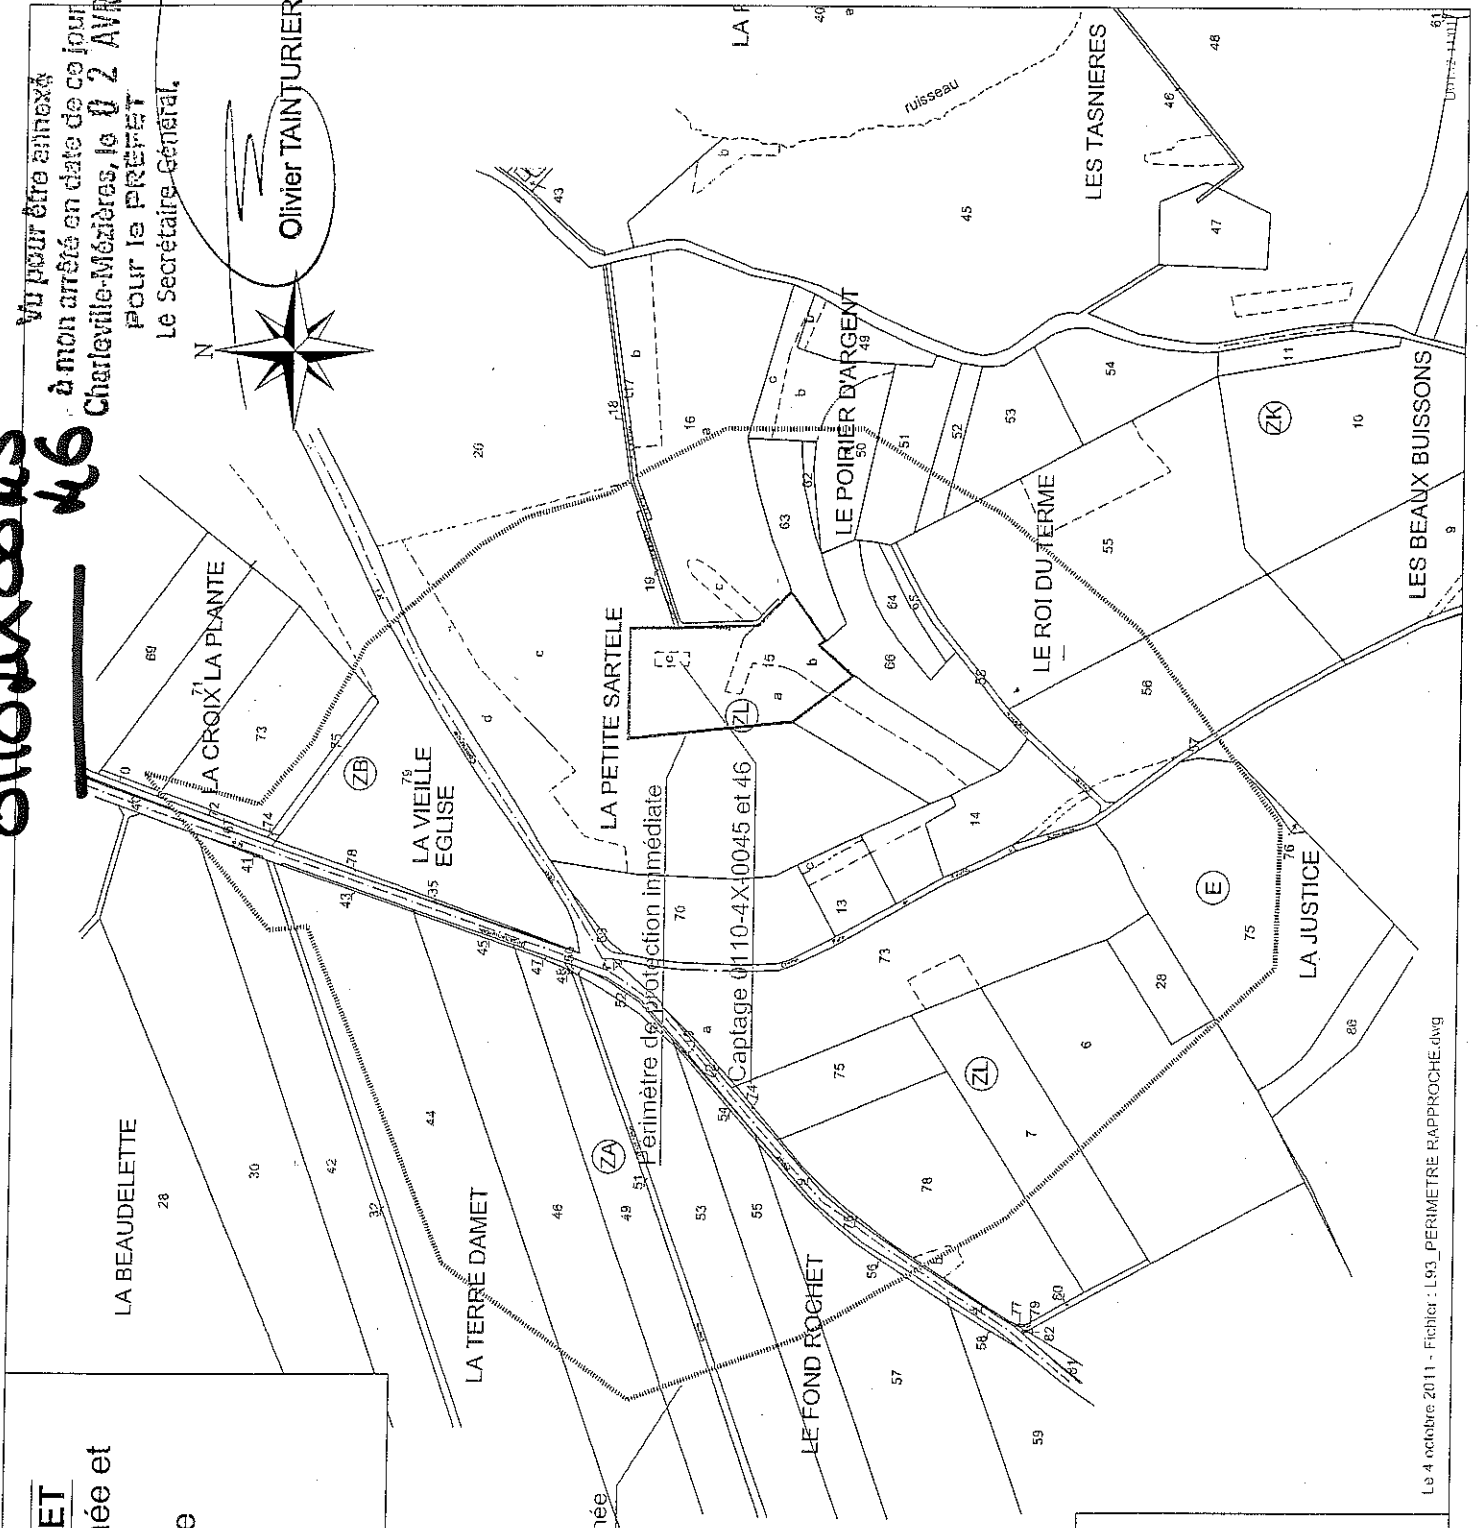Captage 0110-4X-0045 et 46



SARL DUMAY TOPGEO
Cabinet de Géomètres-Experts et Ingénieurs Topographes
30 avenue Philppoteaux - BP 10078 - 08203 SEDAN cedex
Tél. 03 24 27 87 87 - Fax 03 24 29 15 22 - Email : dumay@dumay.fr