


Commune de RIAUCOURT

PLAN DE SITUATION*Périmètres de Protection du Captage*

Indice National: 0336-2X-0025/FAEP86

Sans Echelle

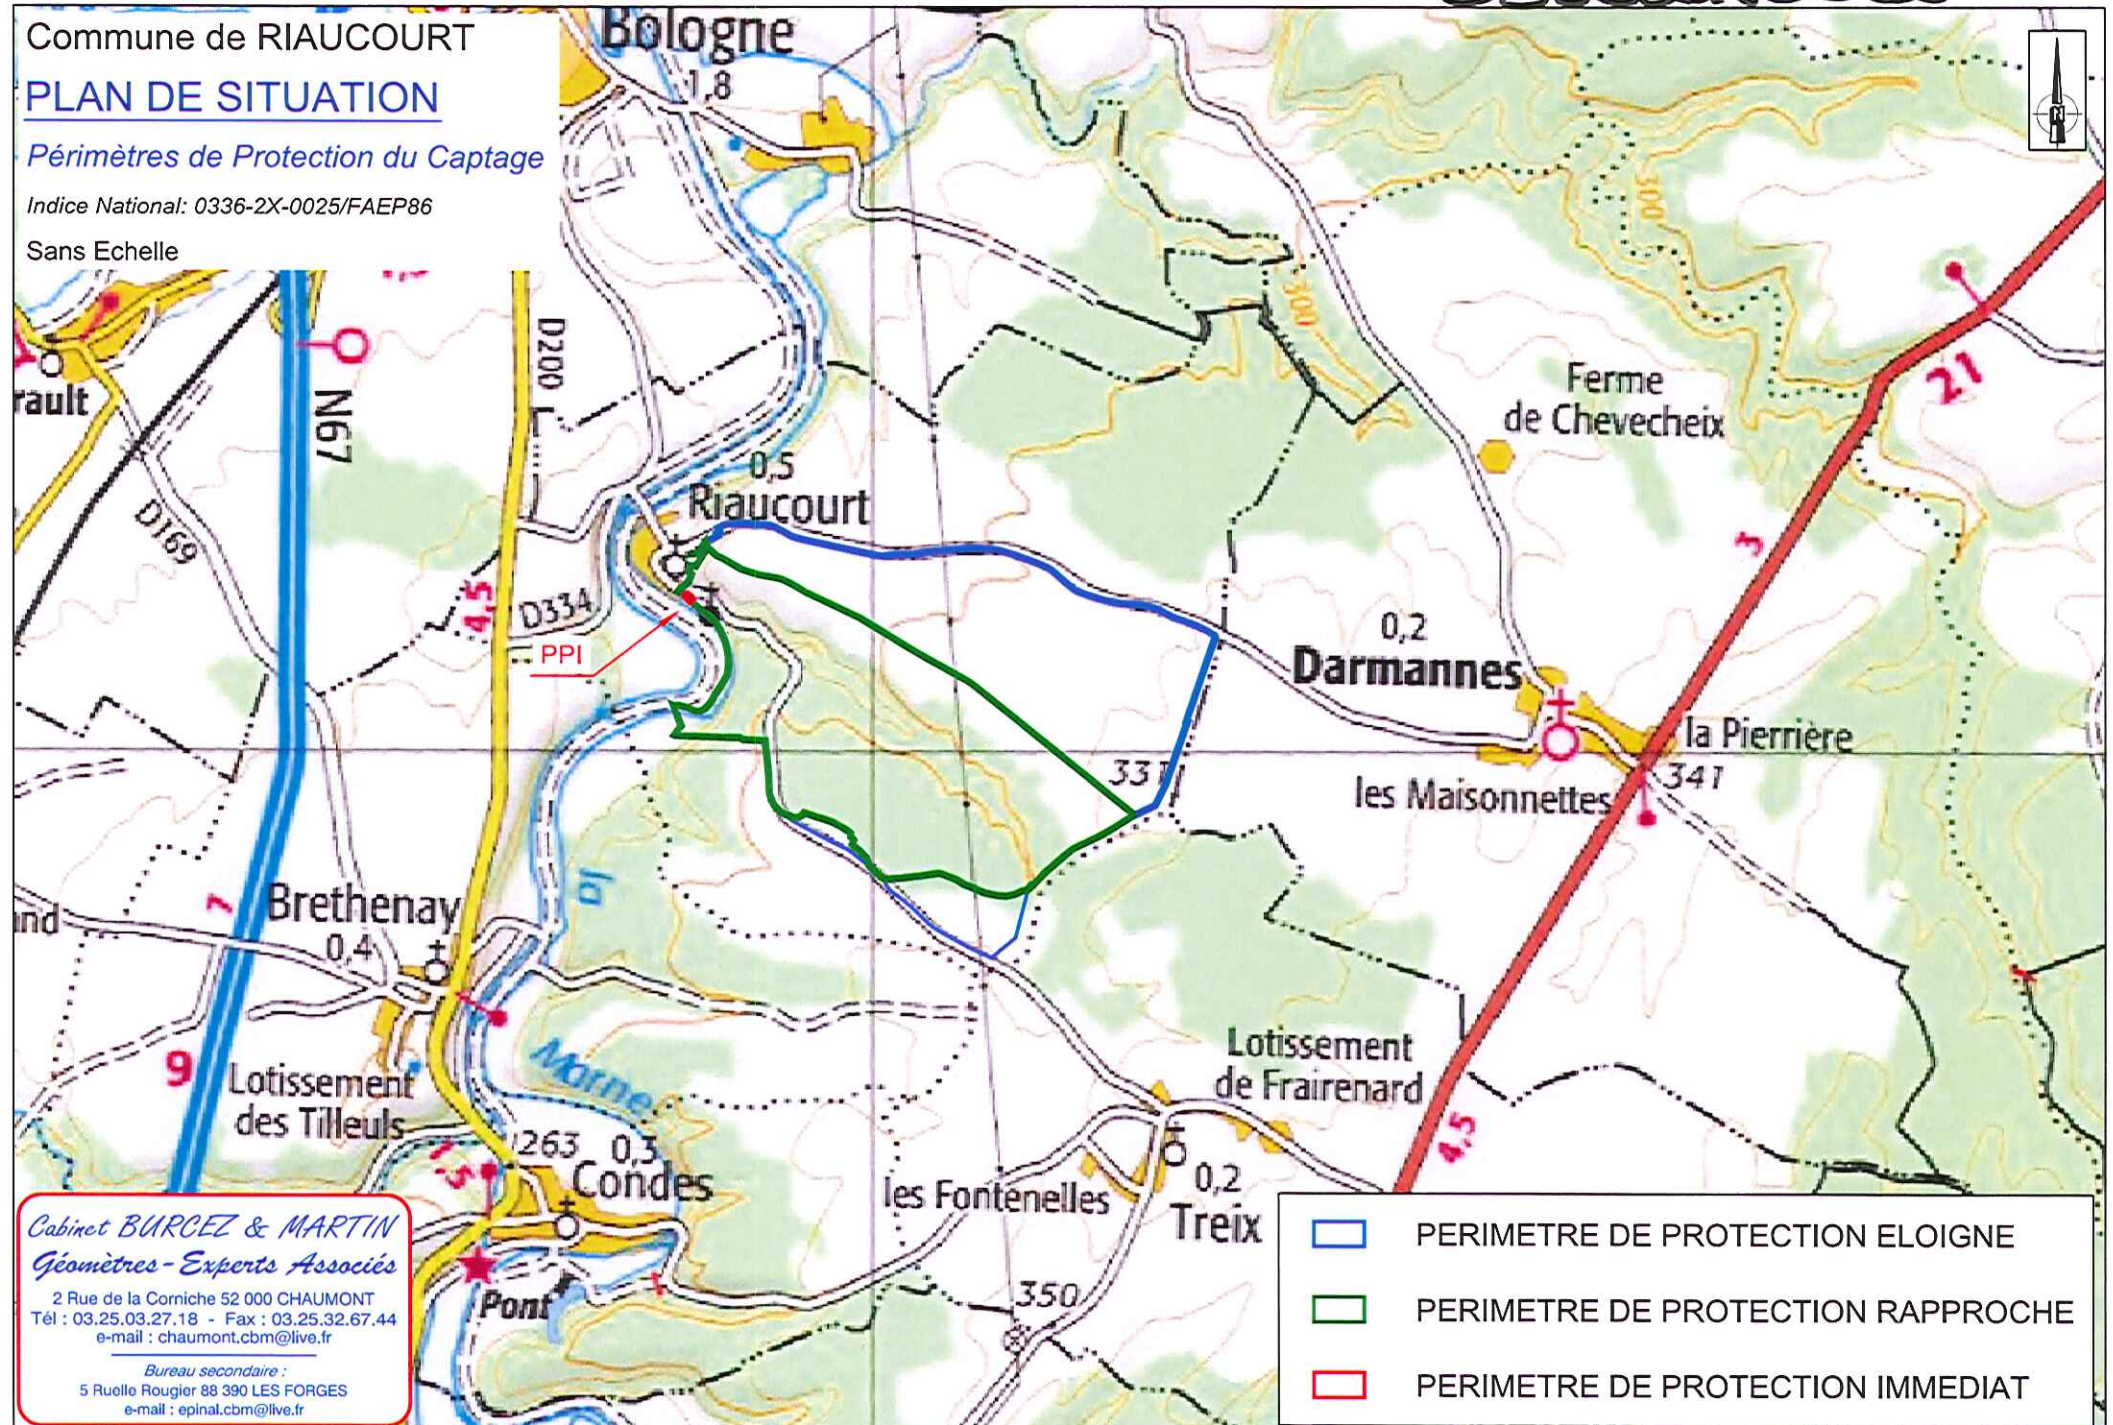

Cabinet BURCEZ & MARTIN
Géomètres-Experts Associés

2 Rue de la Corniche 52 000 CHAUMONT
 Tél : 03.25.03.27.18 - Fax : 03.25.32.67.44
 e-mail : chaumont.cbm@live.fr

Bureau secondaire :
 5 Ruelle Rougier 88 390 LES FORGES
 e-mail : epinat.cbm@live.fr

03362X0025


Commune de RIAUCOURT

PLAN DU PERIMETRE IMMEDIAT

Périmètres de Protection du Captage

Indice National: 0336-2X-0025/FAEP86

Echelle: 1/1000

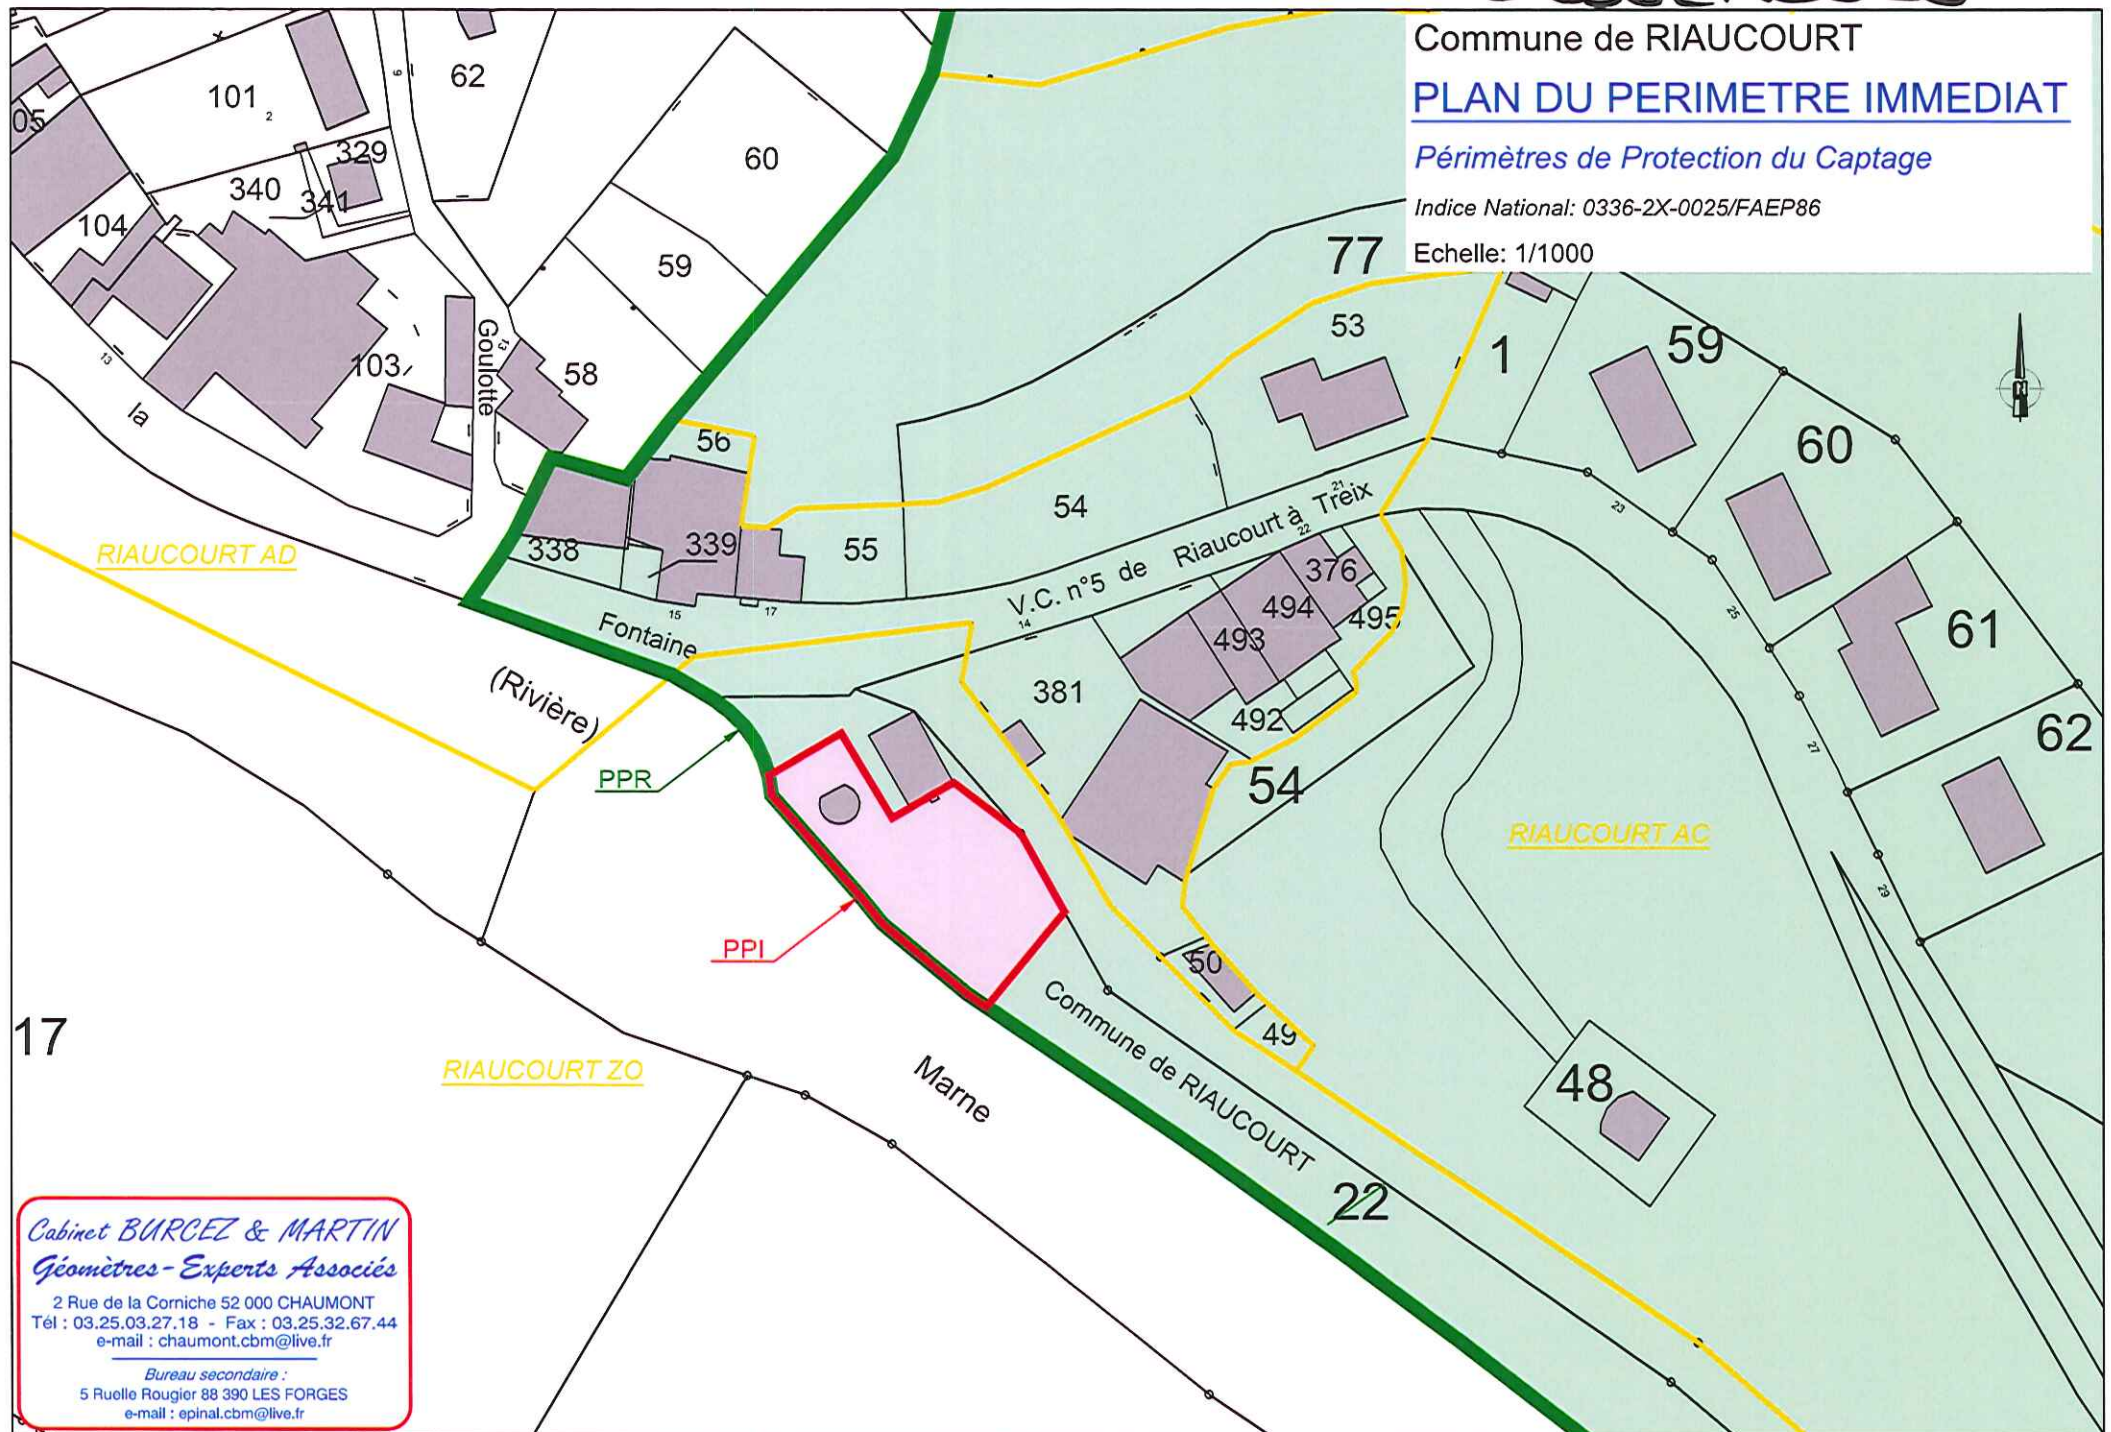

Cabinet BURCEZ & MARTIN
Géomètres-Experts Associés

2 Rue de la Corniche 52 000 CHAUMONT
 Tél : 03.25.03.27.18 - Fax : 03.25.32.67.44
 e-mail : chaumont.cbm@live.fr

Bureau secondaire :
 5 Rue de Rougier 88 390 LES FORGES
 e-mail : epinal.cbm@live.fr