0369 6X-100 2

COUPE DE FORAGE

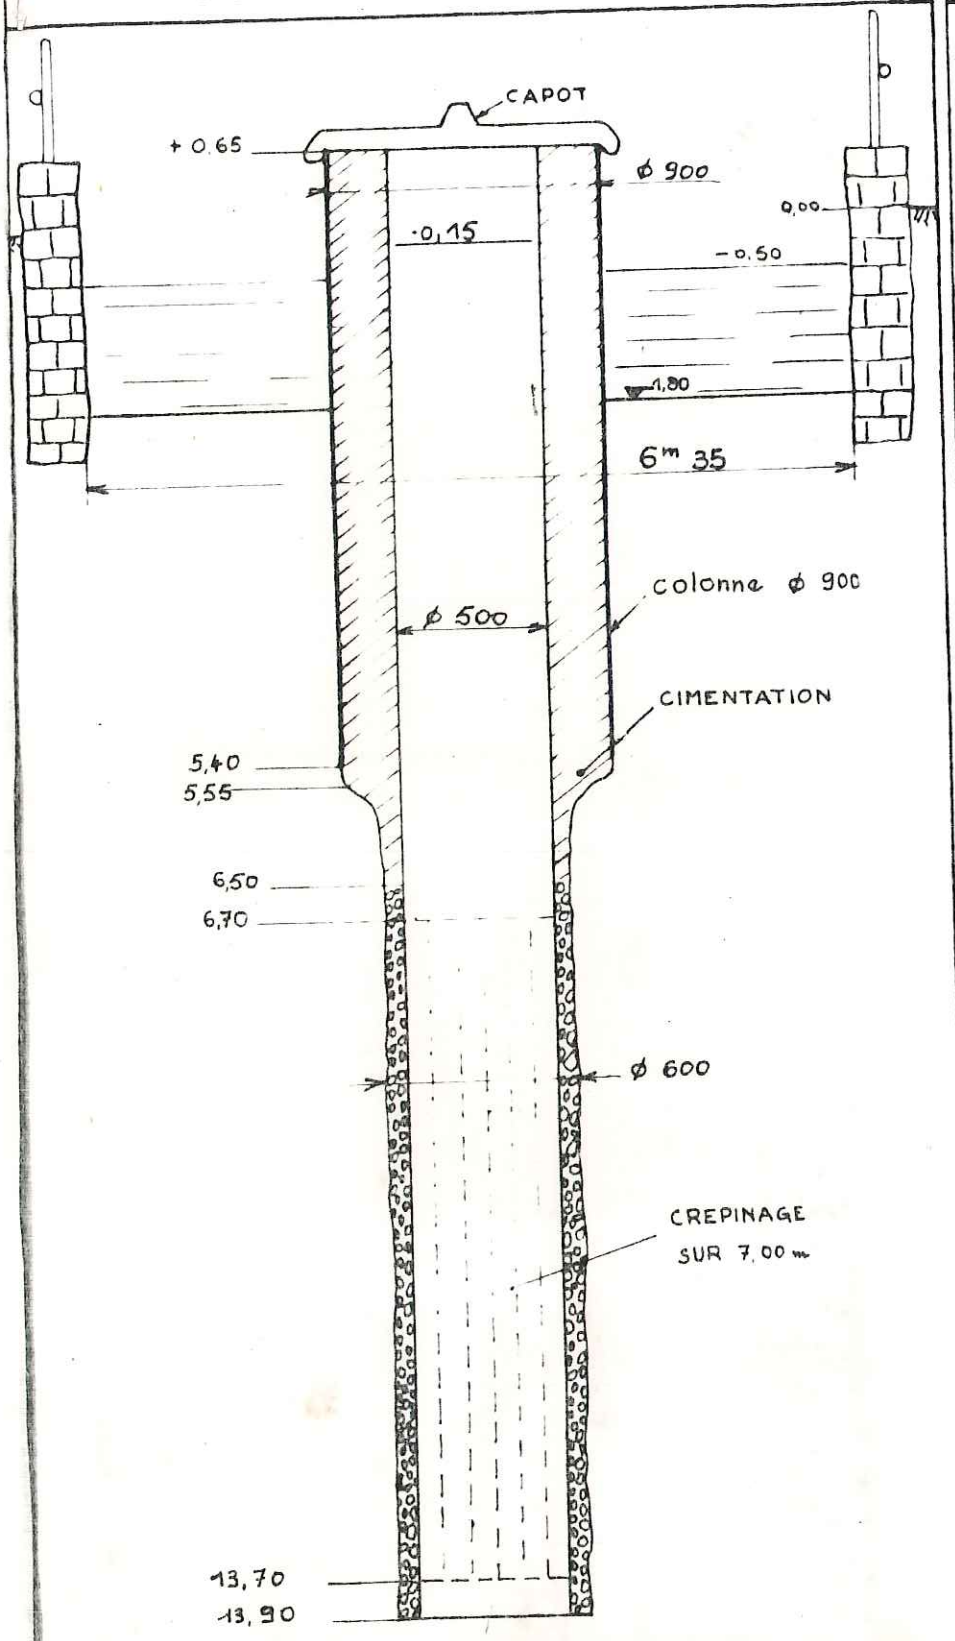

Coupe Géologique

PROF.	COUPE	TERRAIN
0,00		
1,80		CALCAIRE JAUNE ET GRIS LEGEREMENT MARNEUX
13,90		

ECHELLE { H = 1/75e
L 1/25e

COMMUNE D'ETOURVY

FORAGE D'EAU

Sr BEARNAISE

DATE : 23-11-60

DESSINE : WIART M.

VU :