



Coupe ABCDEF

Echelle 3 cm p.m.


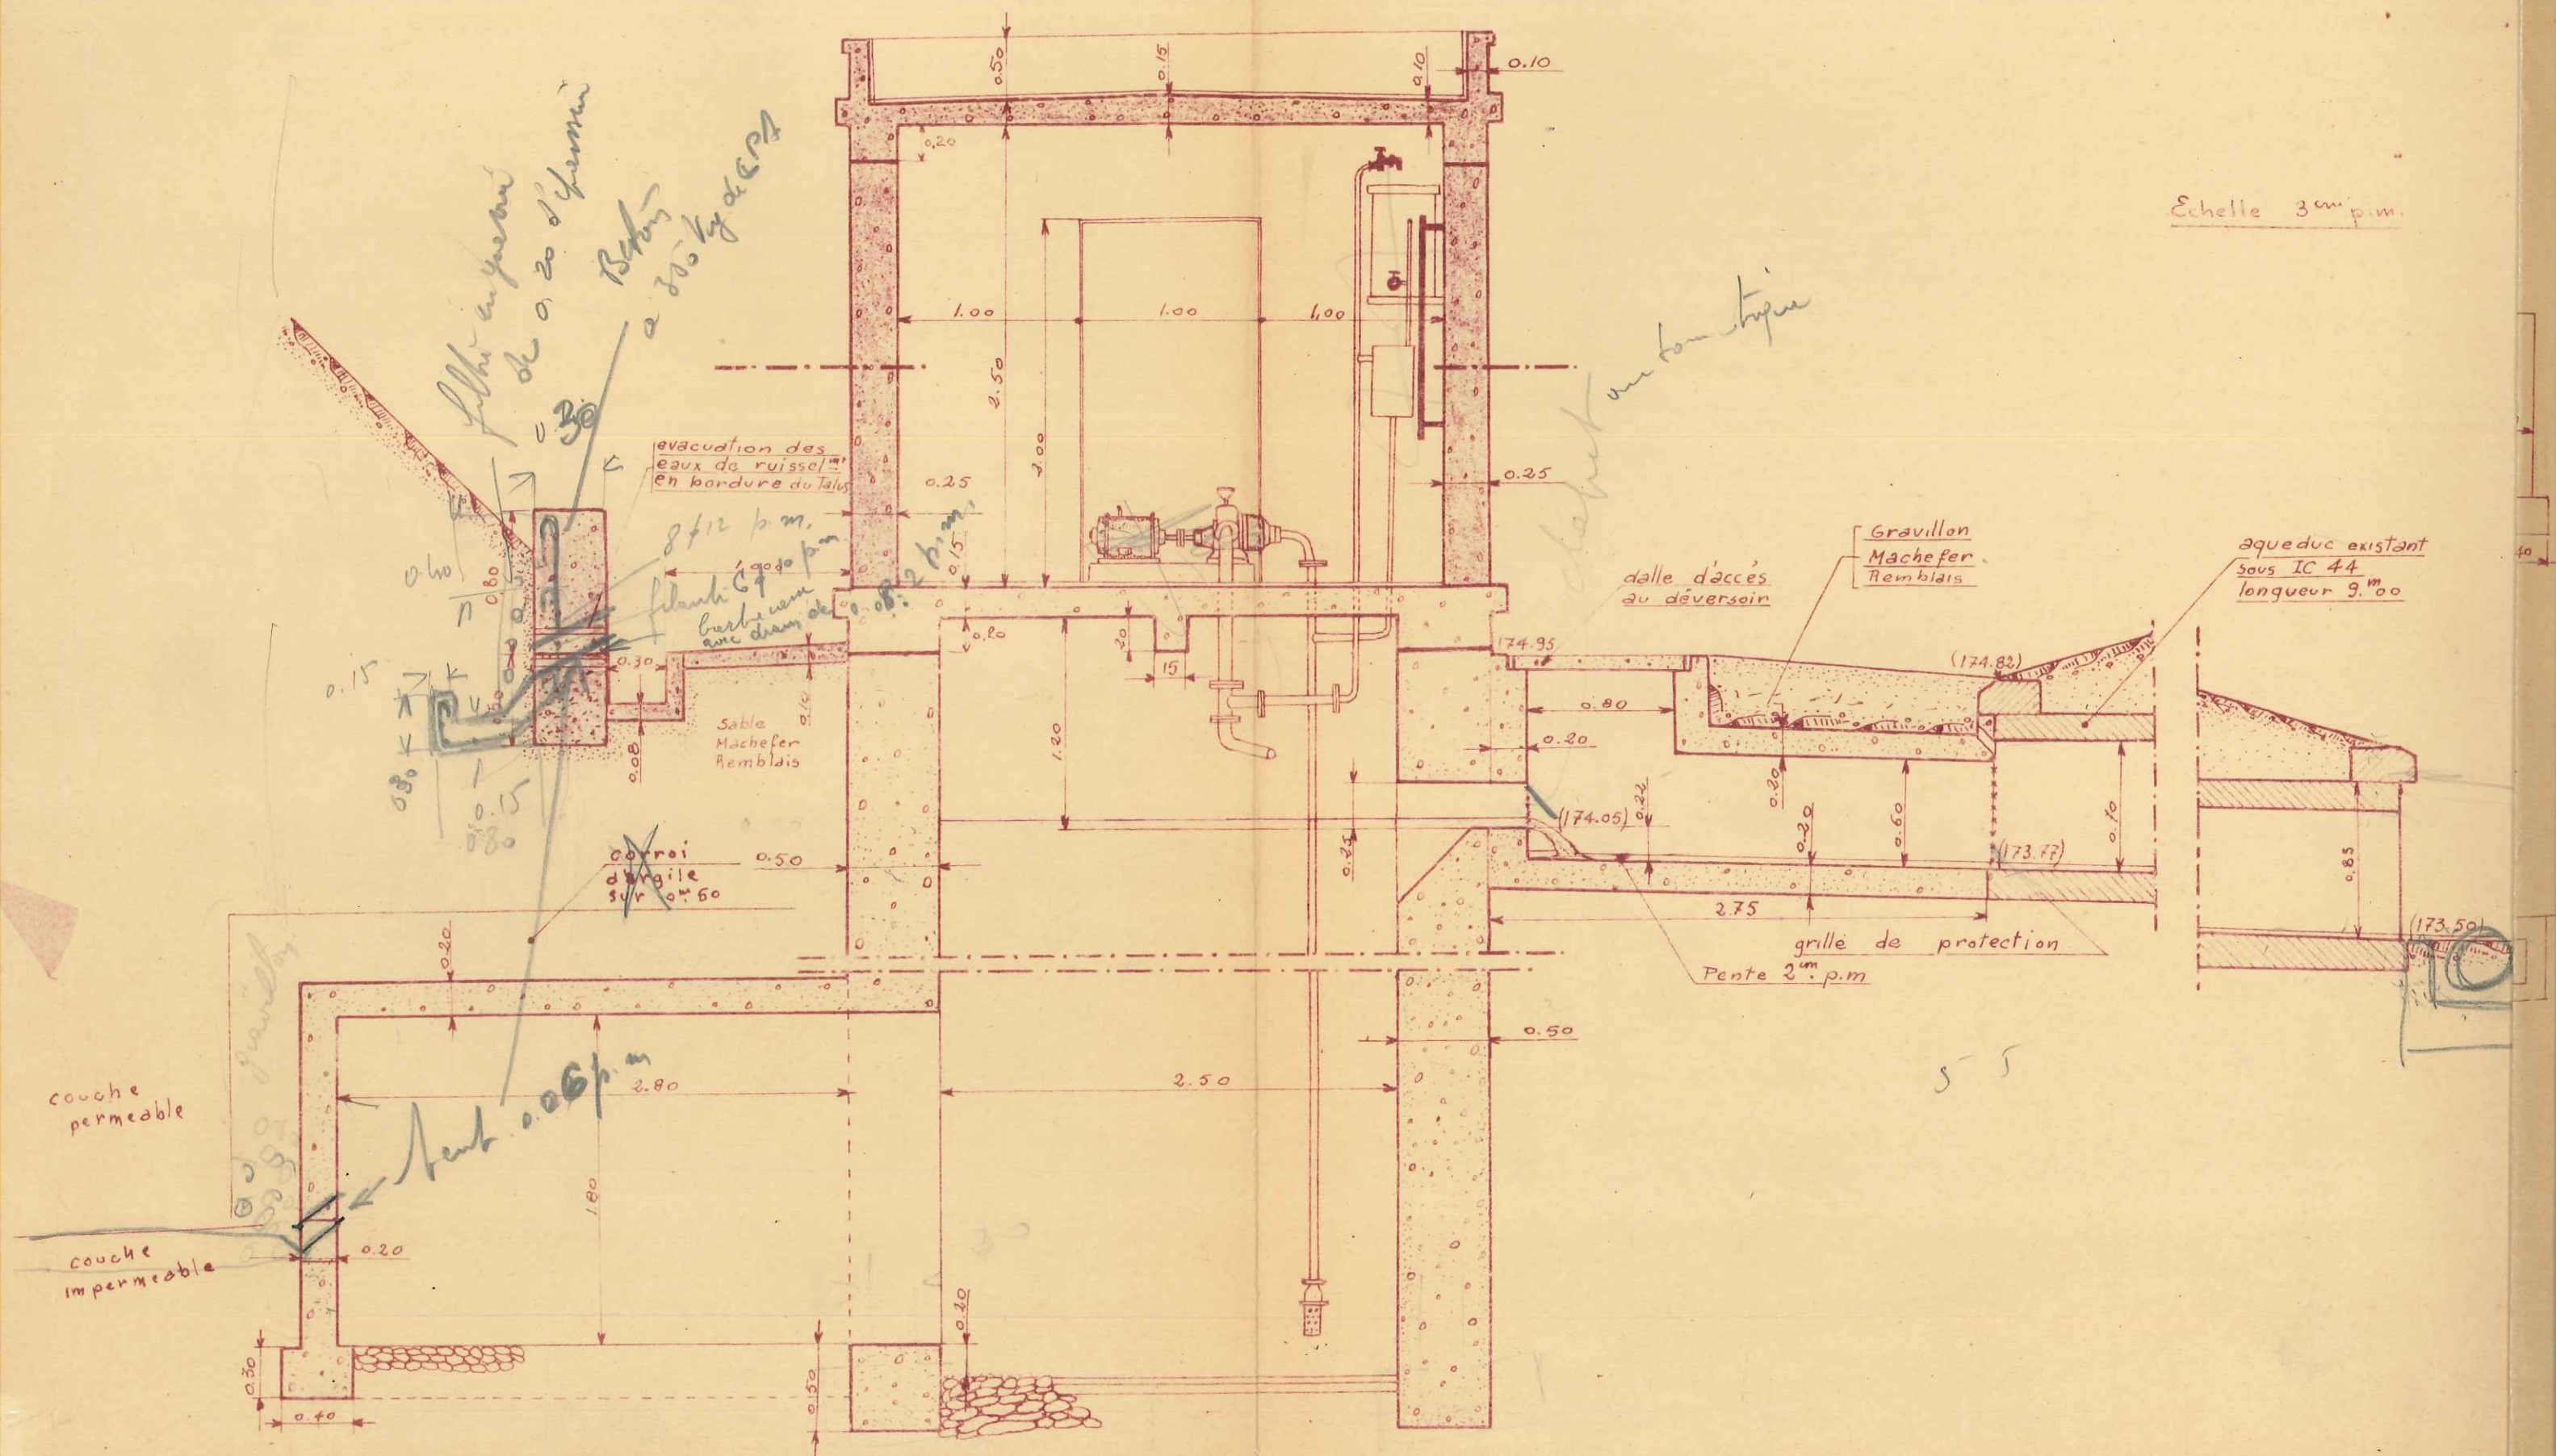


6 2.50

$$\frac{5}{1.500} = \frac{3}{1000}$$

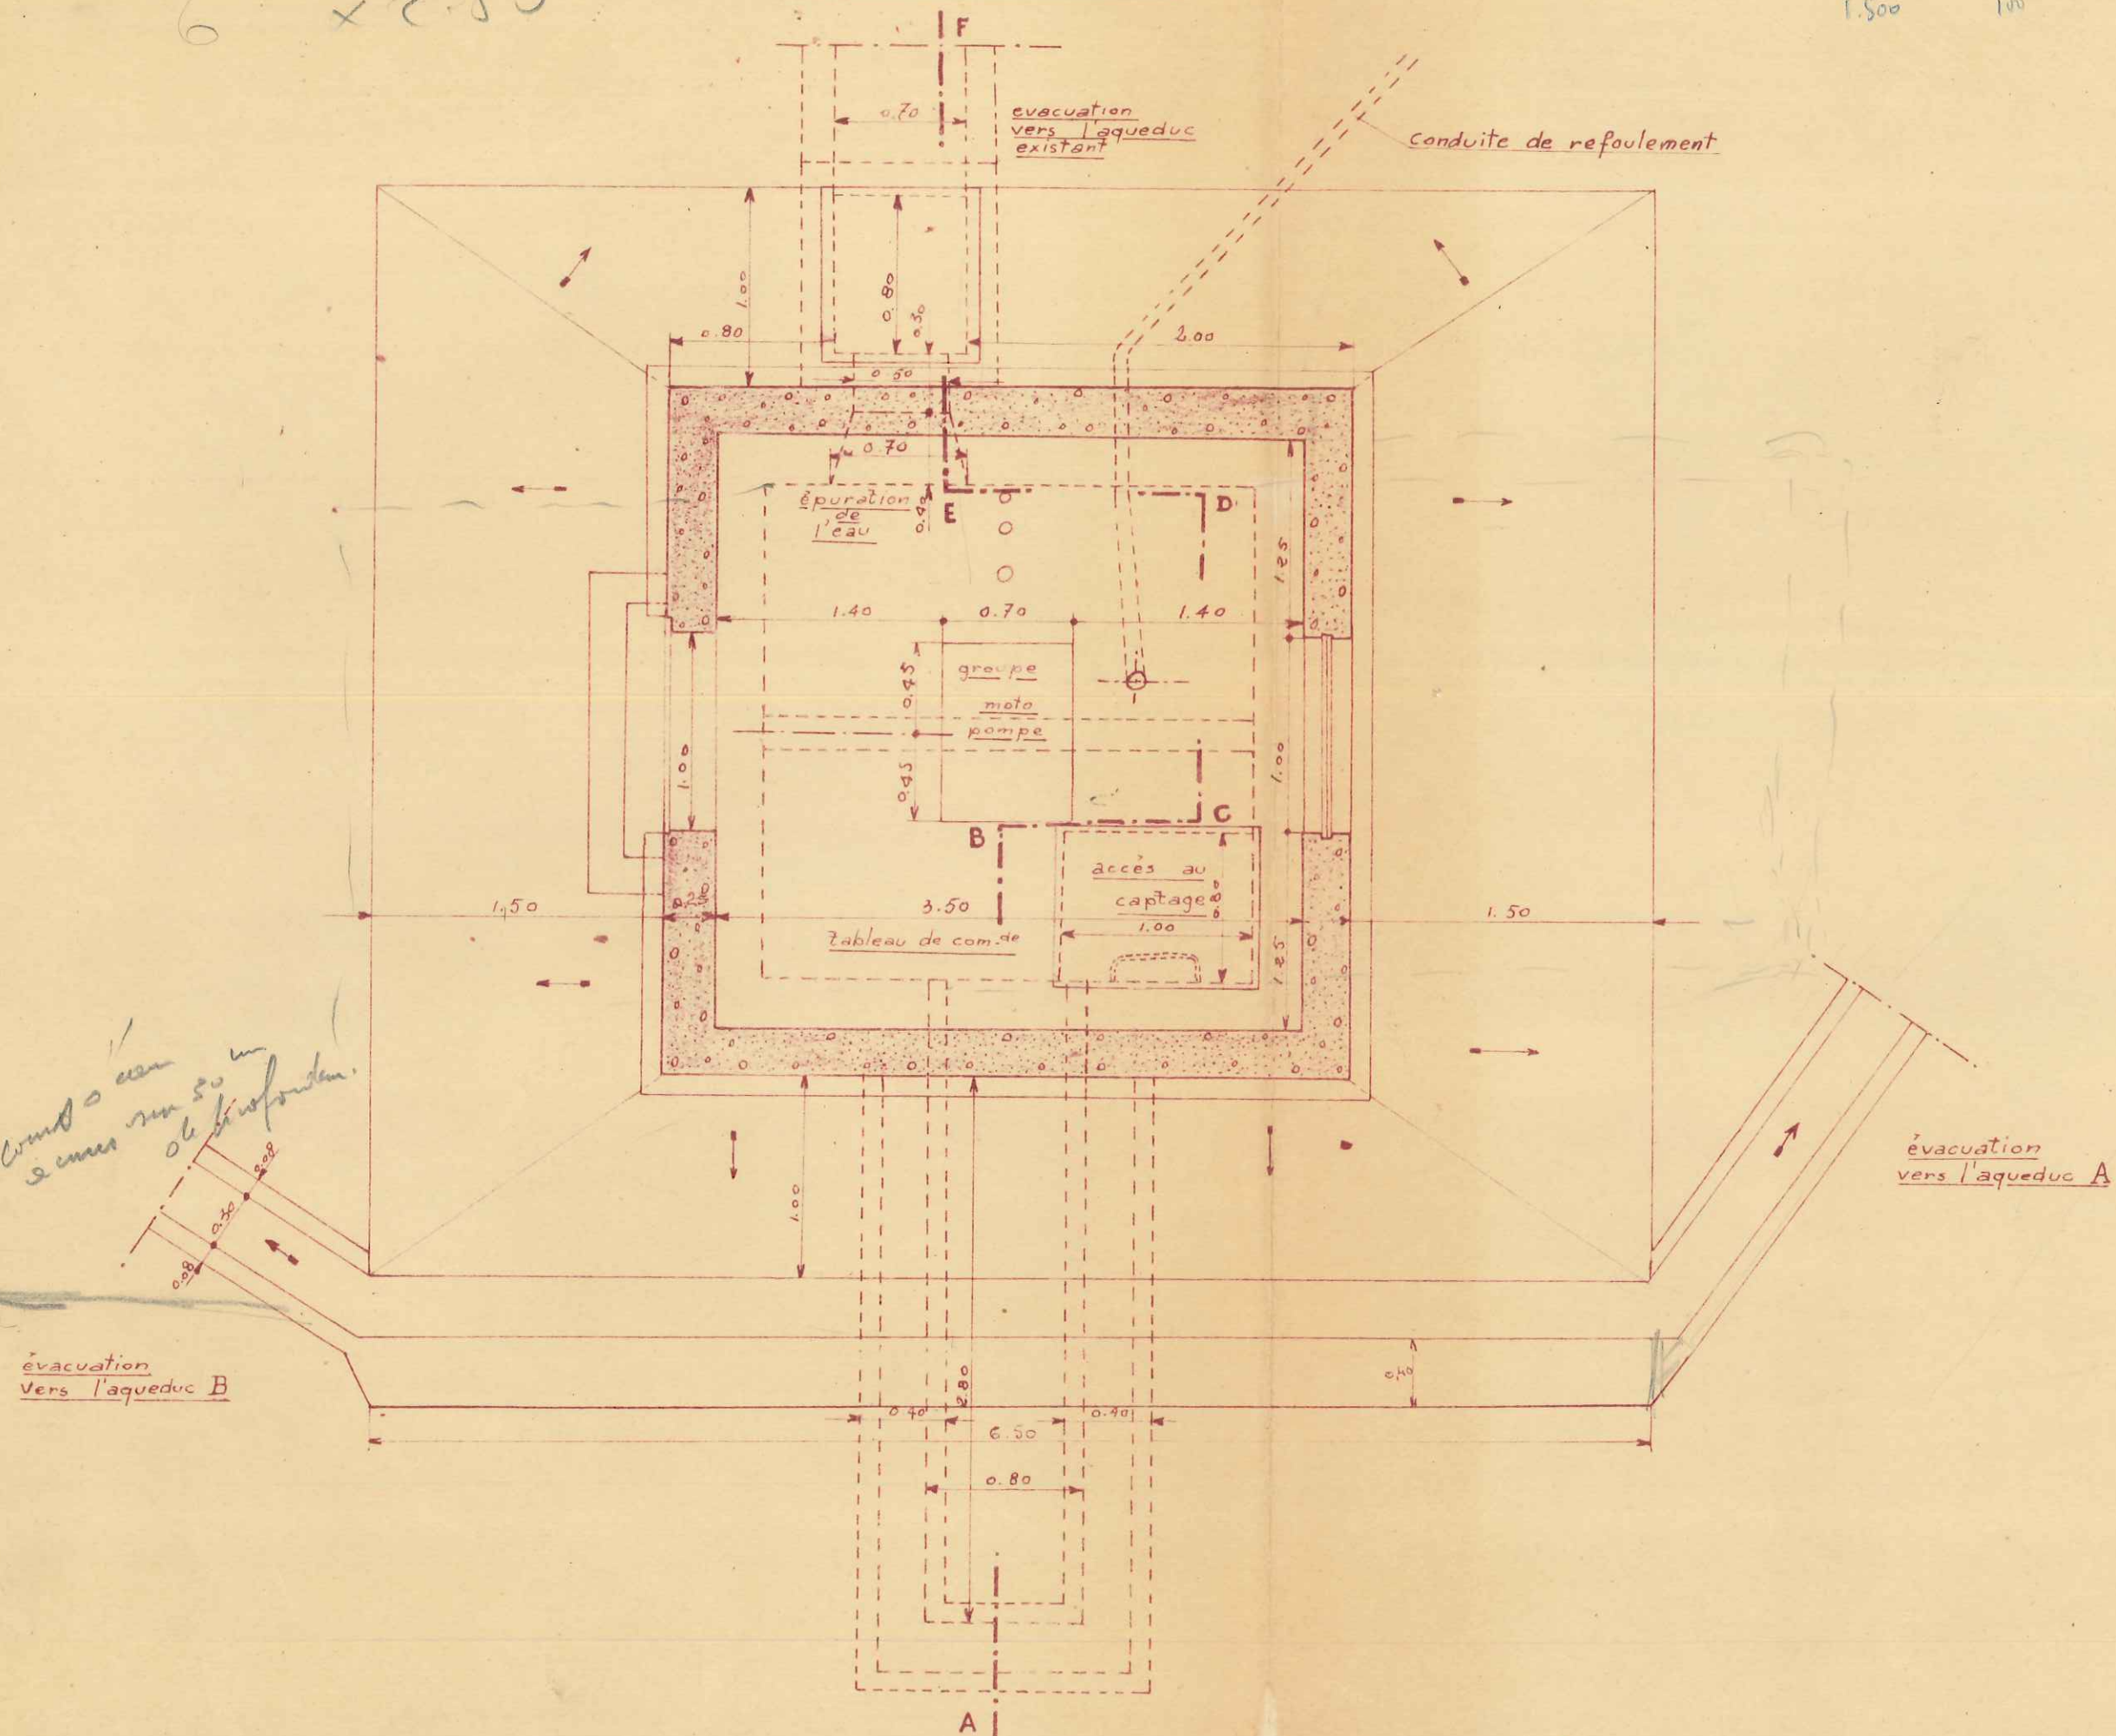


Type A

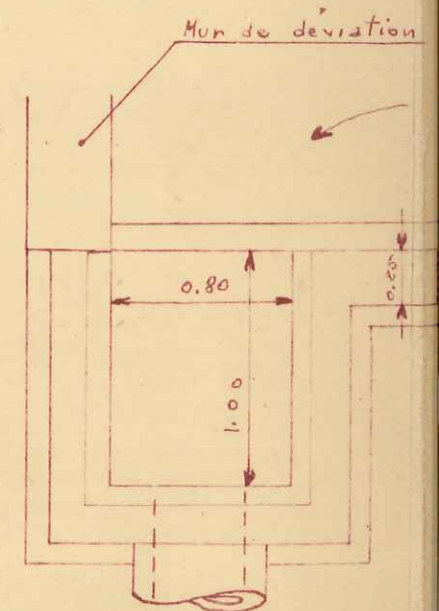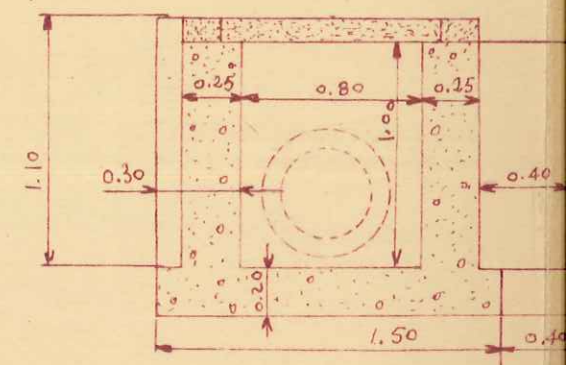


$$\frac{15}{1.500} = \frac{3}{100}$$

conduite de refoulement

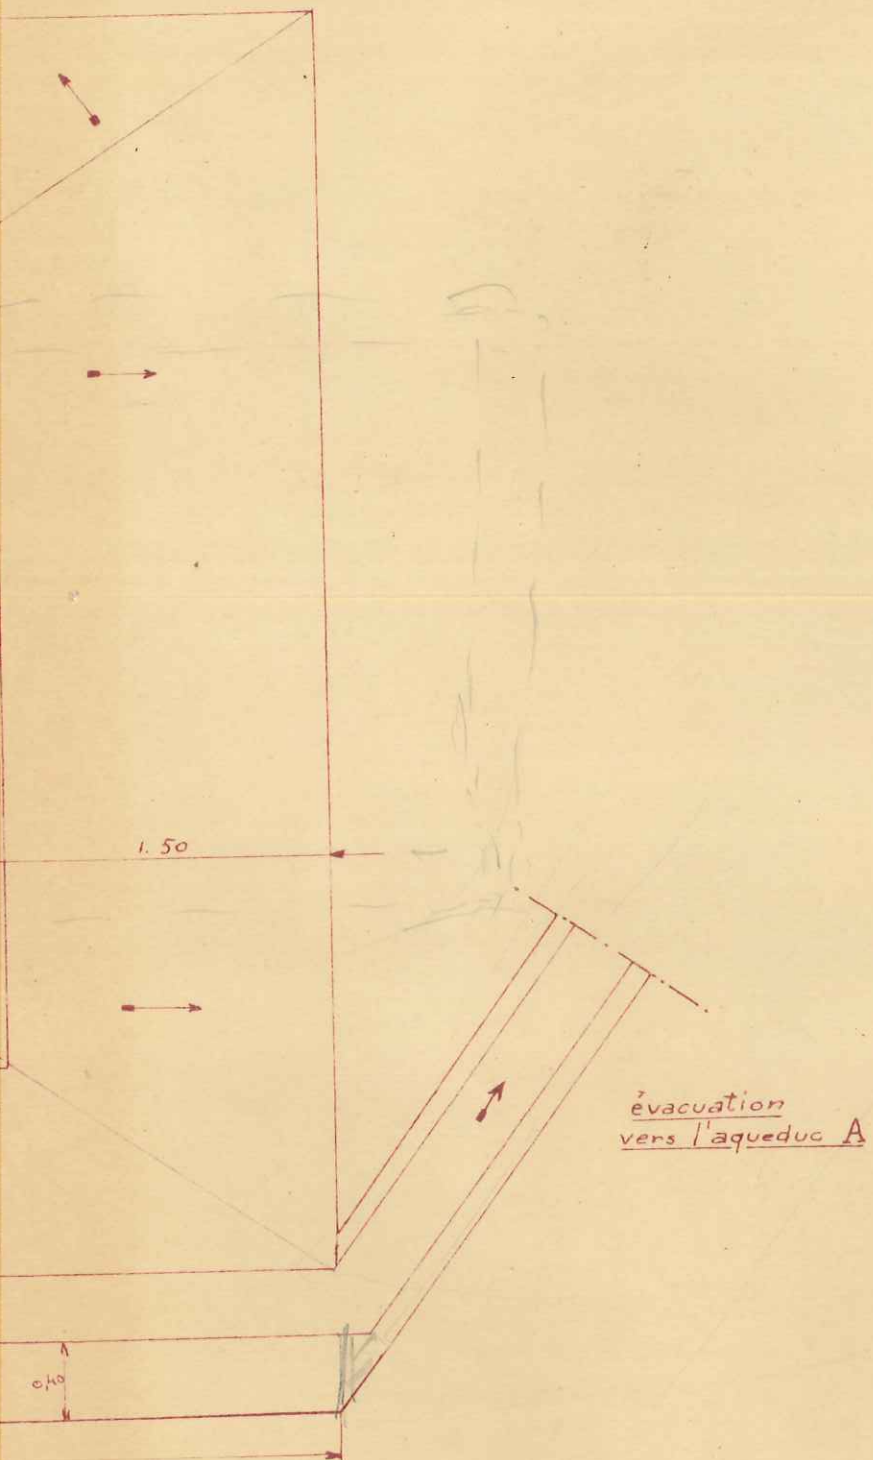


Type A

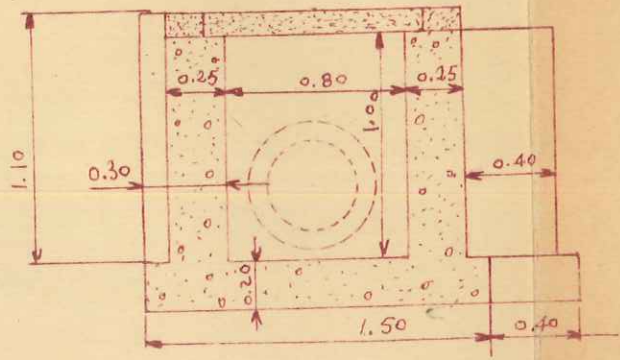


REGARDS

Type B

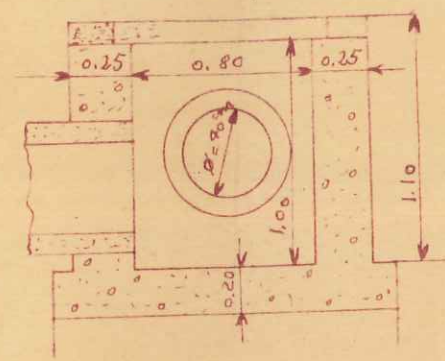

Type C

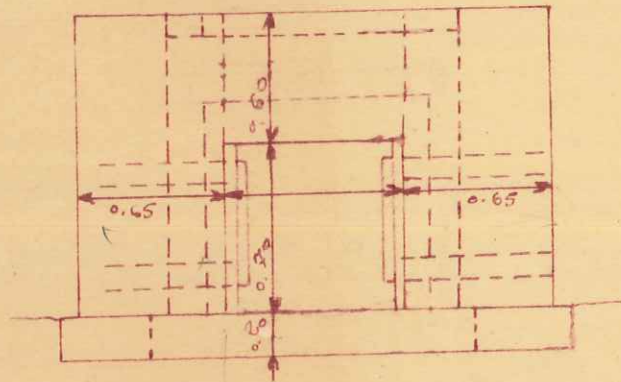

Mur de déviation

