SCHEMA DE PRINCIPE DU PIEZOMETRE 11SDTC110

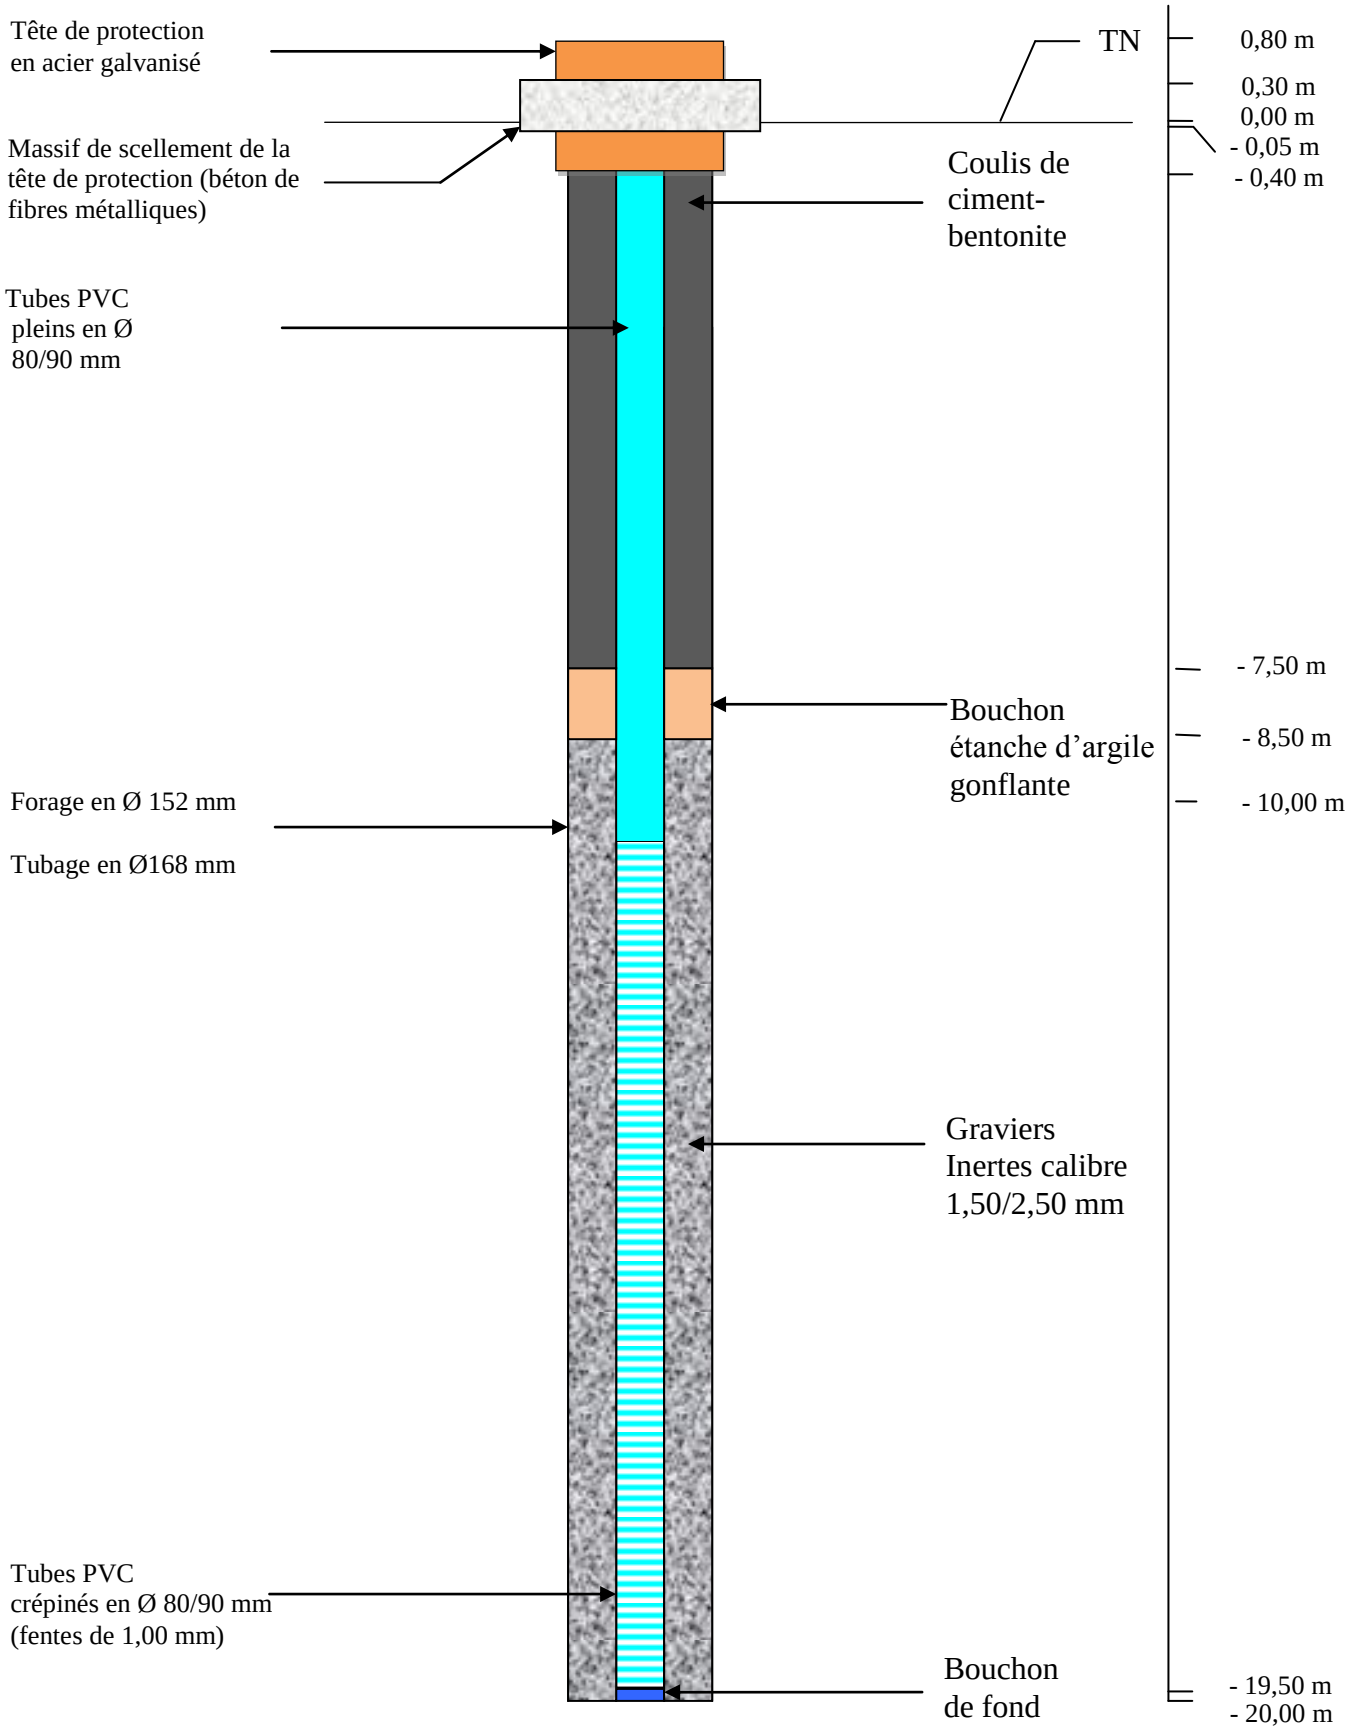

fondasol
GÉOTECHNIQUE