




PONT ST ESPRIT (30)
Puits de la Barandonne
L93 (m) : x = 830 701 - y = 6 354 884 - z = 42

9

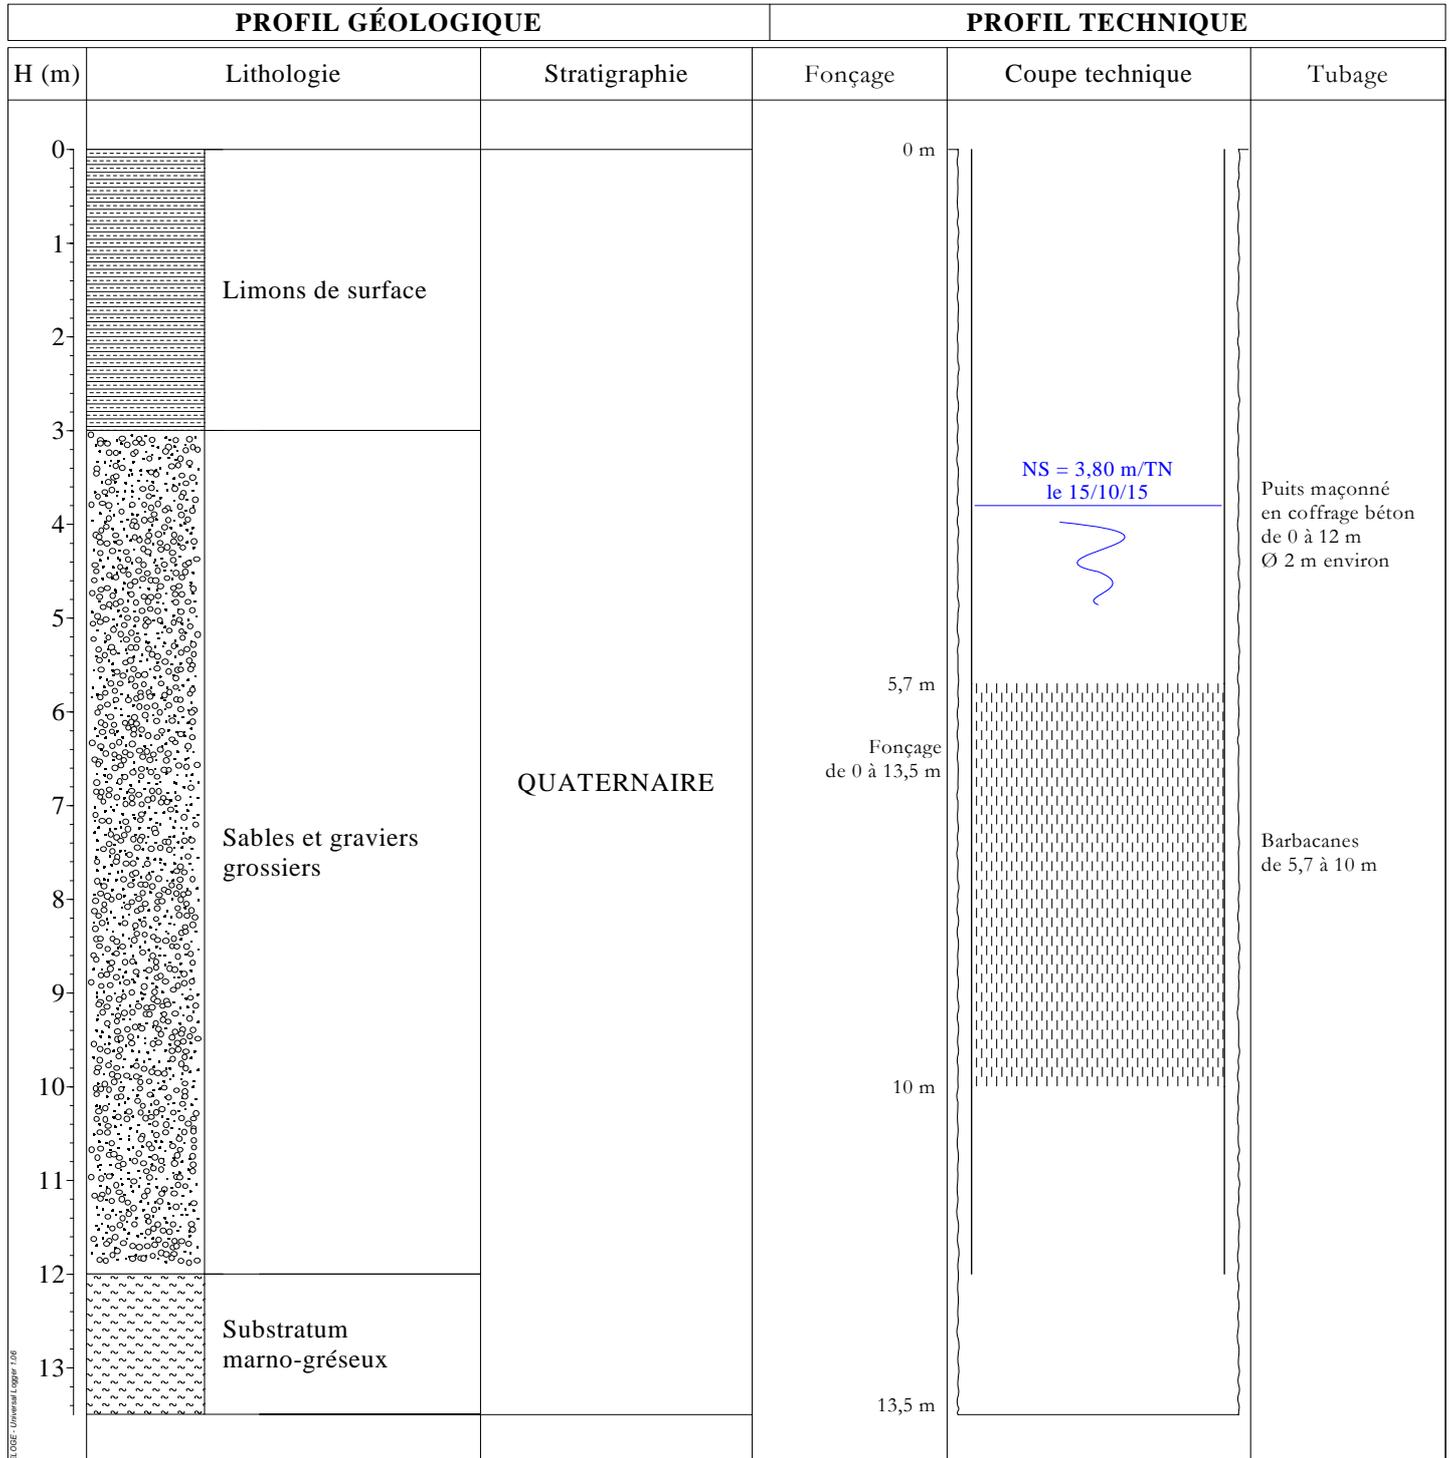

La coupe d'origine du puits n'est pas connue.

Cette présente coupe est déduite du passage caméra réalisé par l'entreprise Idées-Eaux le 06/05/2015.

Les parois du puits s'inclinent vers l'extérieur à partir de 11 m de profondeur, et reposent sur le substratum à 12 m.

Les barbacanes sont ensablées et des déchets sont présents dans le fond de l'ouvrage.

Le puits est rehaussé de 4,0 m /TN en raison des inondations sur la plaine alluviale.

AEP communale. Travaux réalisés début des années 1980.

Débit instantané : 200 m³/h.