


# CAPTAGE PAR GALERIE DRAINANTE

Echelle 1/20<sup>ème</sup>


03347X0014

Plan-coupe suivant A.B.

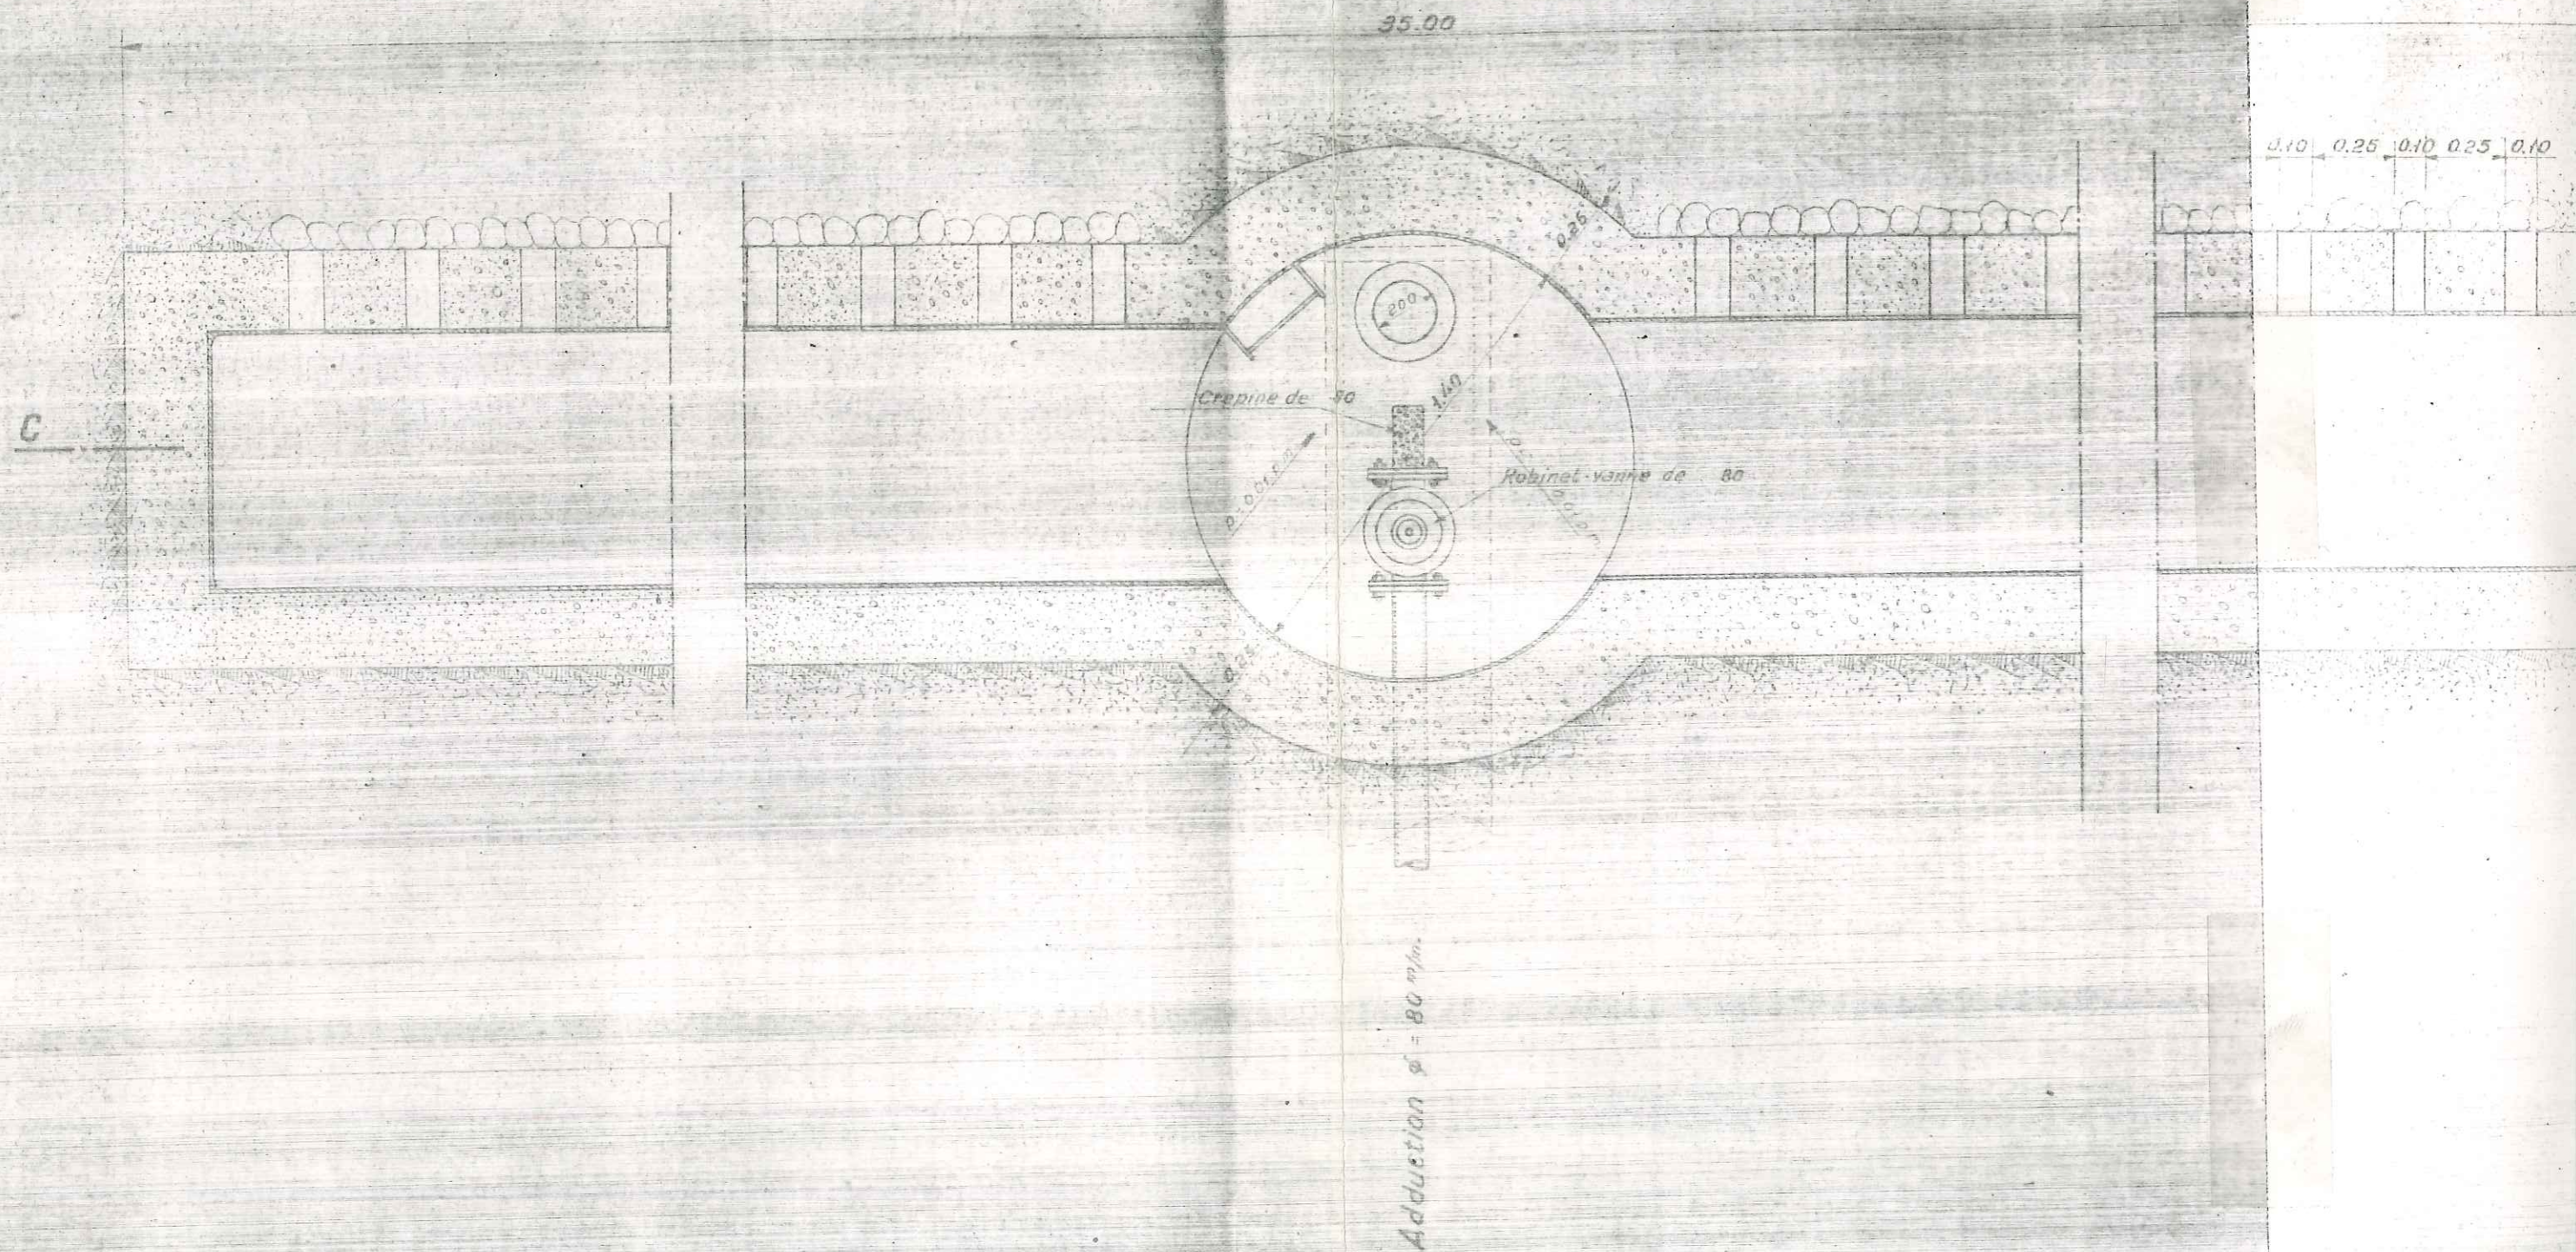






03347X0011

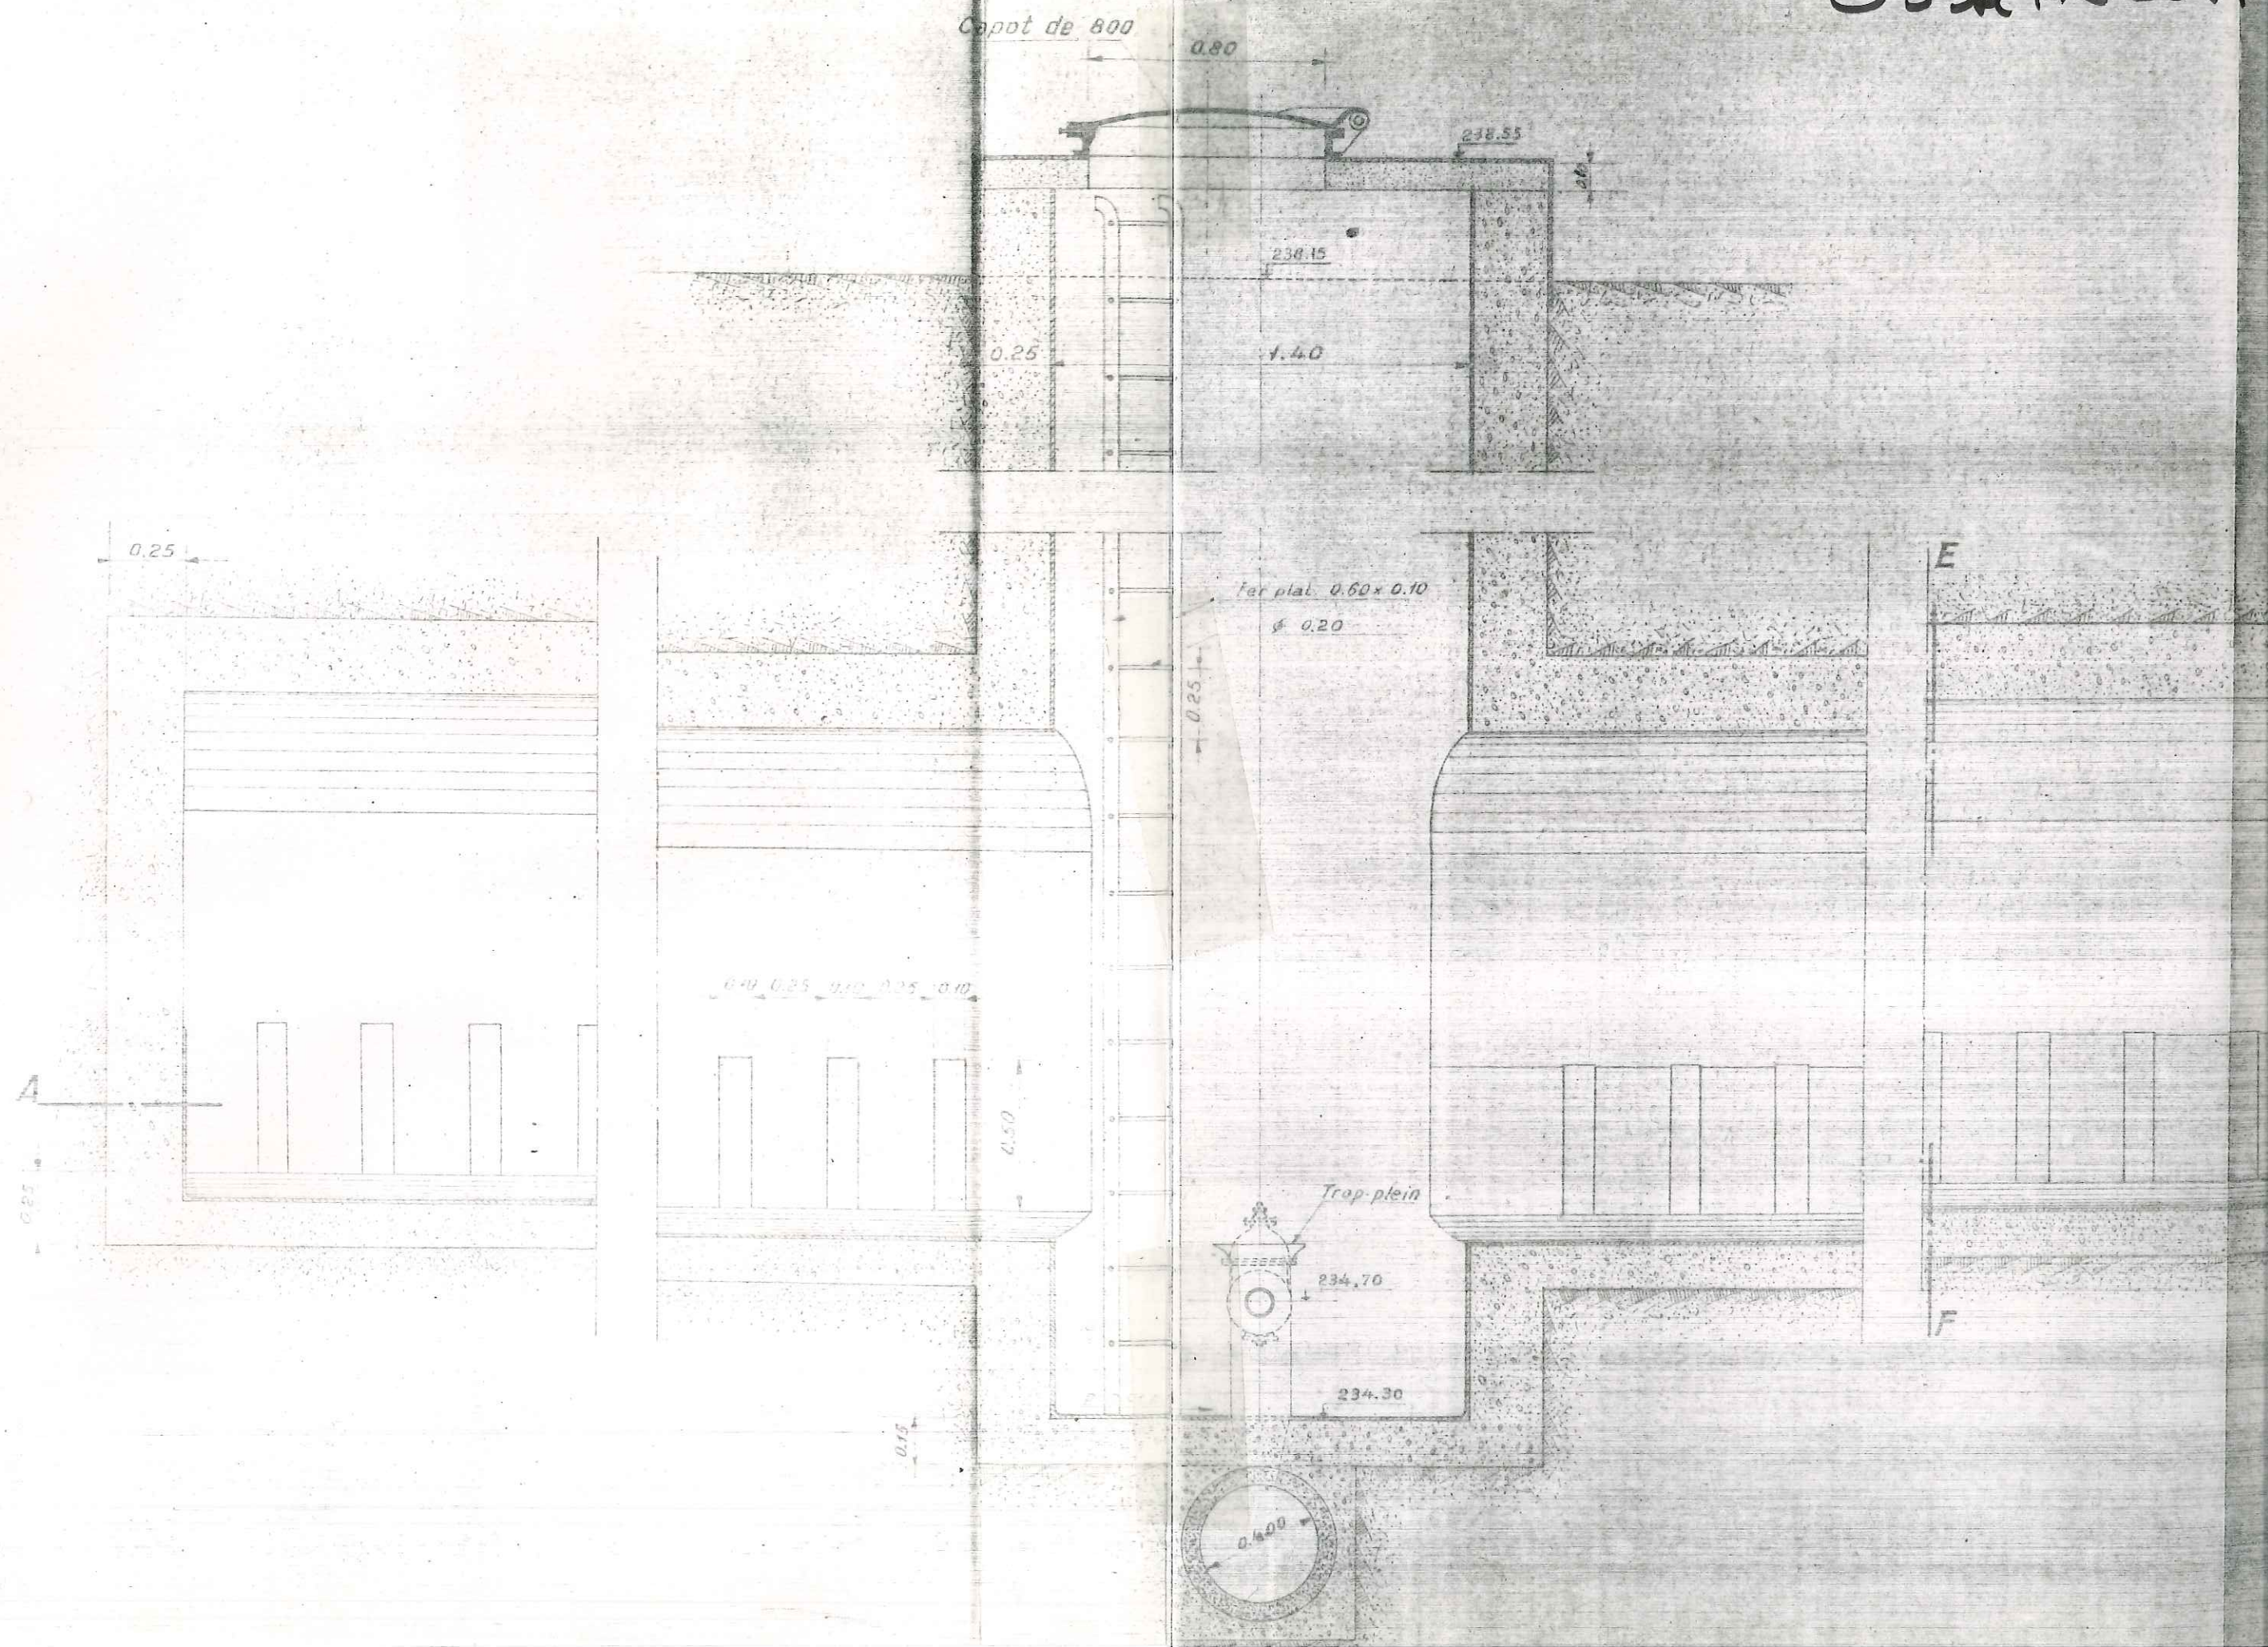



udinale suivant C.D.

03347x0041

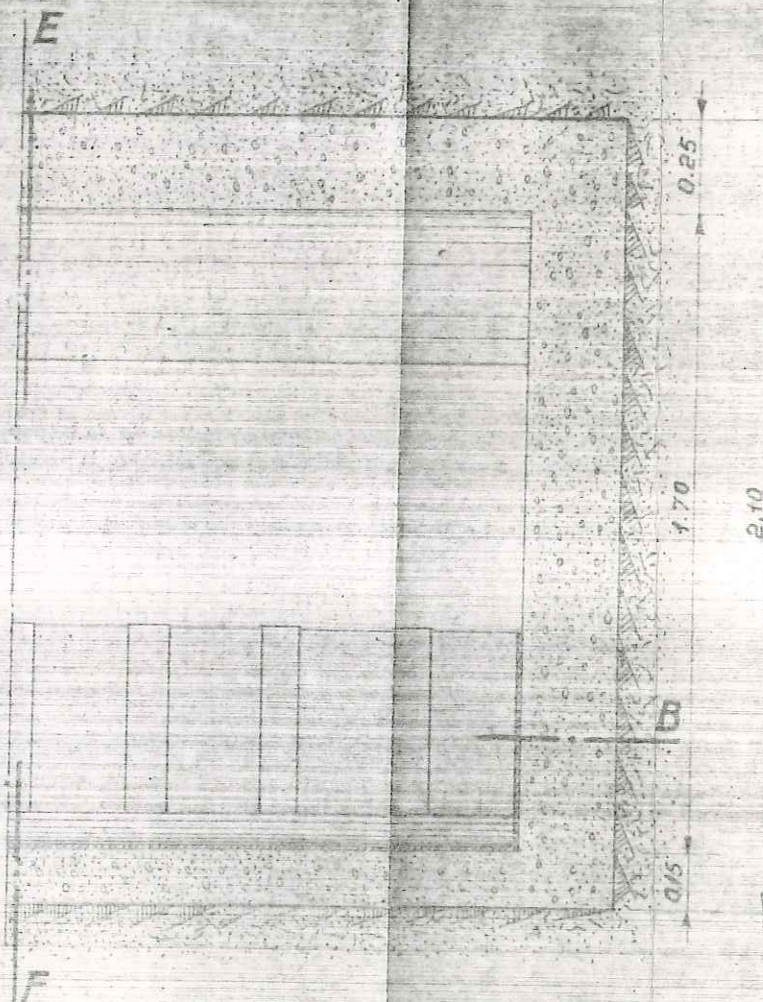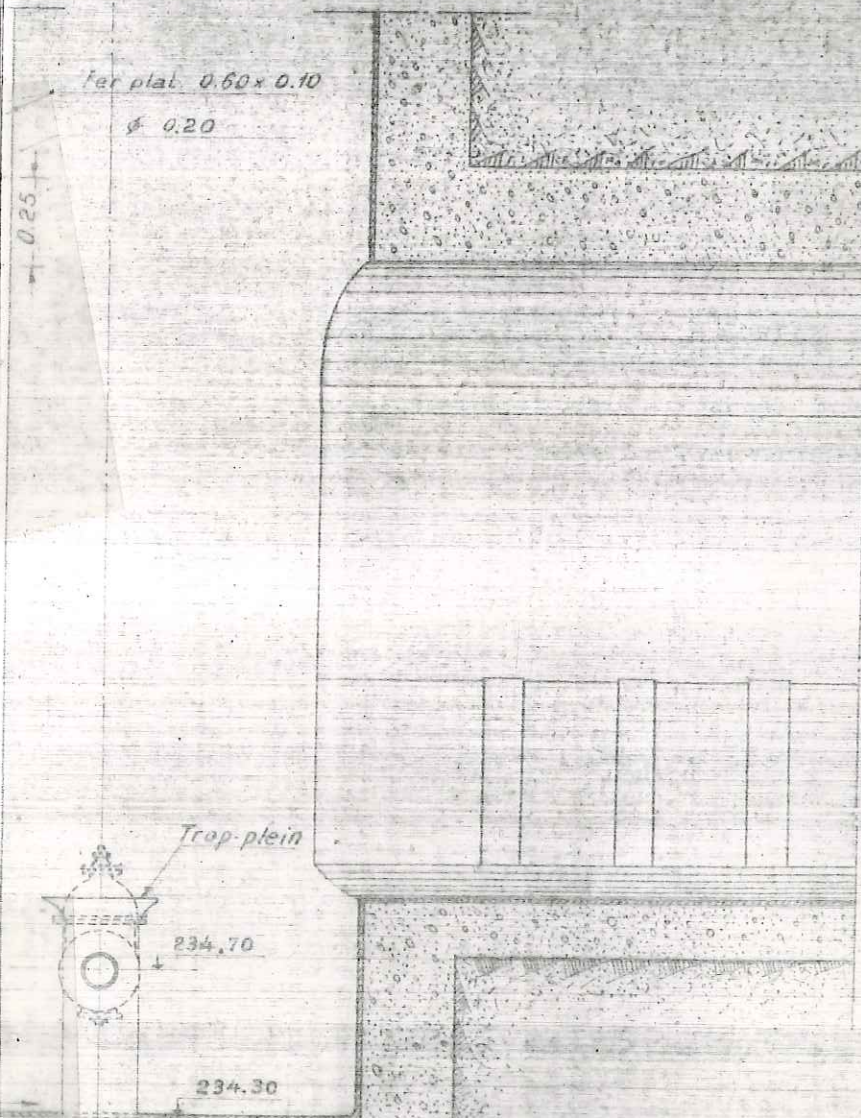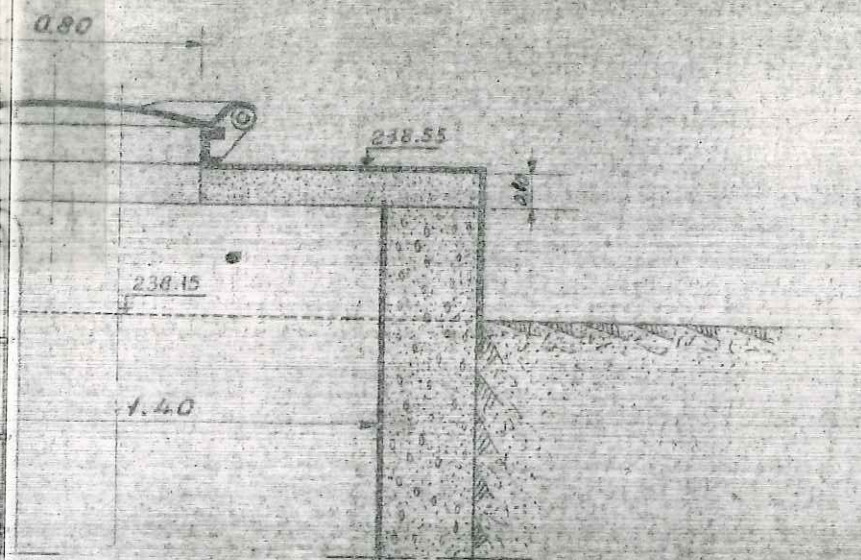

Coupe suivant E.F.

