


01324X0 - - -

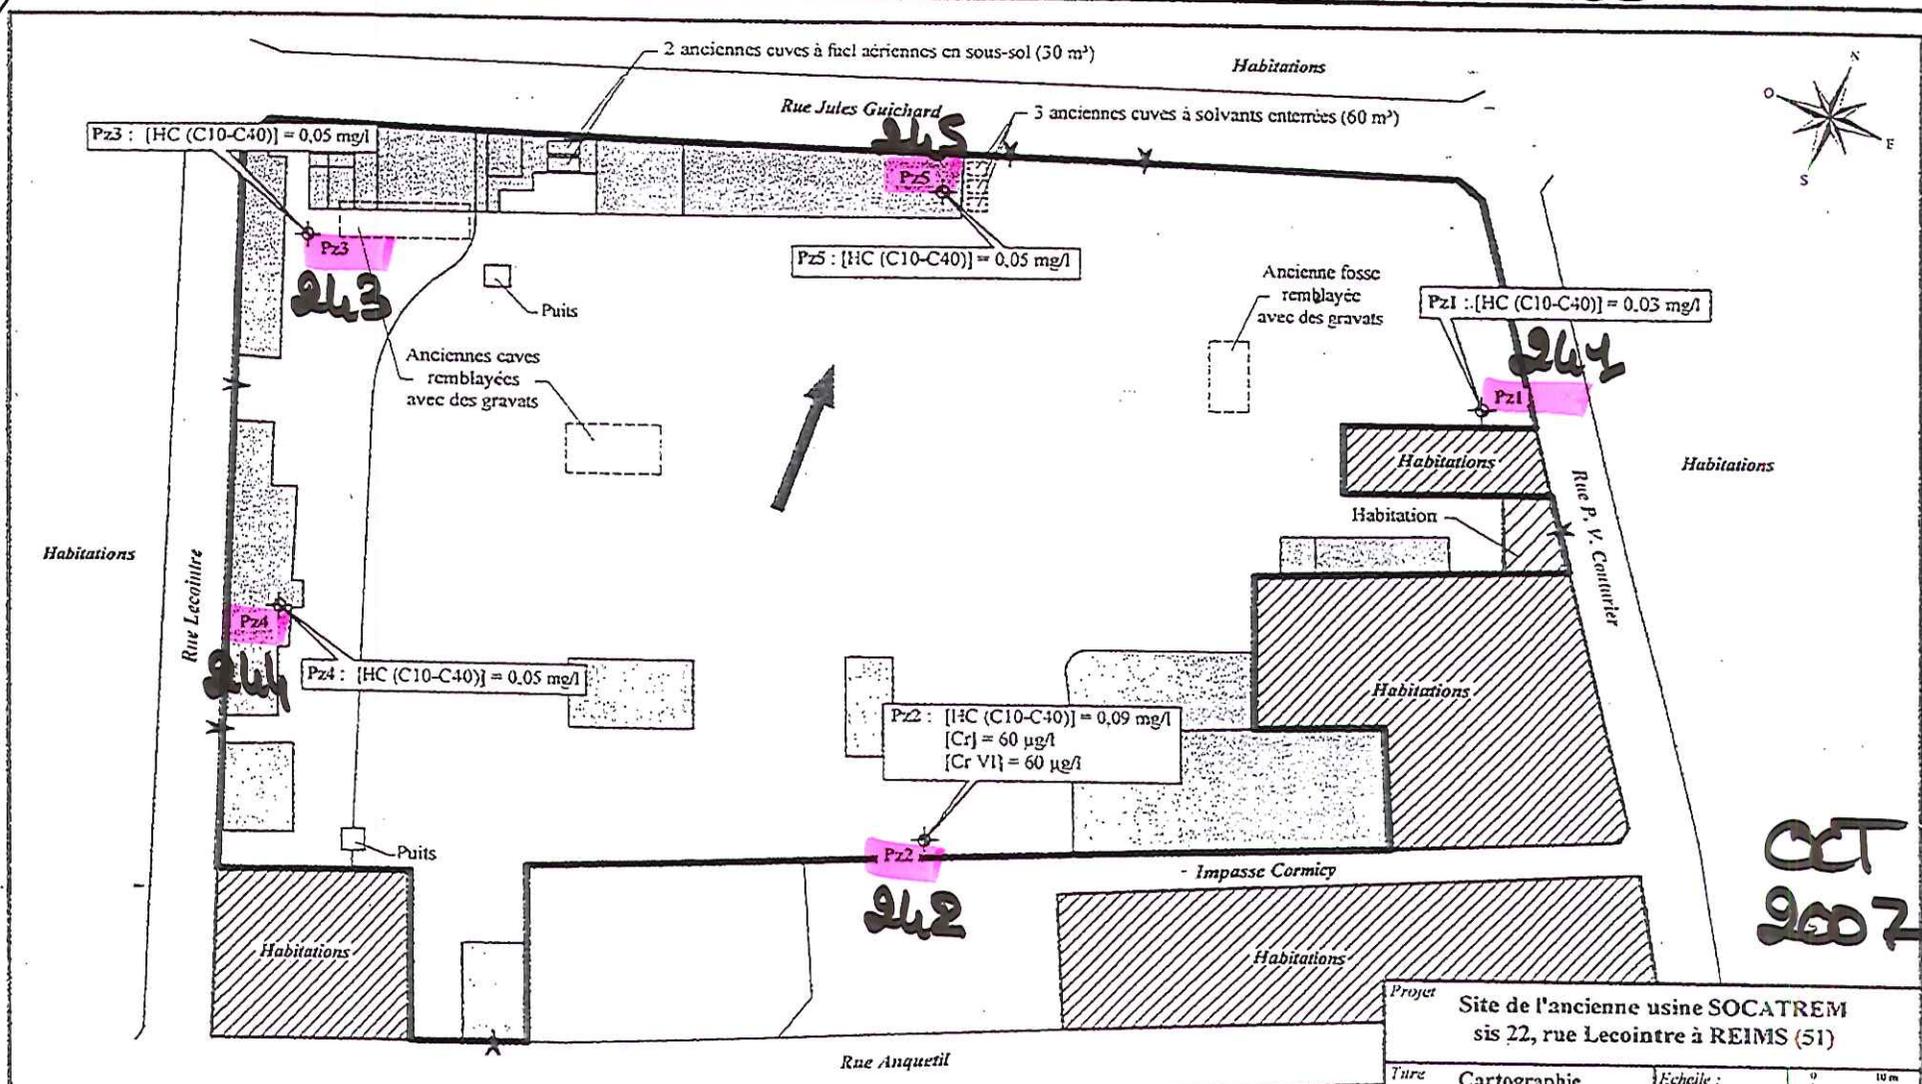

OCT 2007

- Limite du site
- Bâtiment
- Surface découverte
- Surface couverte
- Entrée/sortie du site

- Pzi (Pz1 à Pz5)
Piézomètres (HPC - mars 2006)
- Sens d'écoulement des eaux souterraines

	Limite de "potabilité" (*)	Limite de "potabilisation" (*)
Hydrocarbures (C10-C40)	-	-
Chrome (Cr)	50 µg/l	50 µg/l
Chrome VI (Cr VI)	-	-

(*) : limites de qualité définies par l'arrêté du 11 janvier 2007

Projet Site de l'ancienne usine SOCATREM sis 22, rue Lecointre à REIMS (51)

Titre Cartographie des résultats notables et significatifs dans les eaux souterraines - 18 septembre 2007 -

Client

Echelle :	
N° de Projet :	2.07.4056
N° de Fichier :	pic1-74056.dwg
Dessinateur :	29/10/07 PLJ/PL
Vérificateur :	

HPRE
 Agence de Reims
 21 rue du Tertre - CS 46833
 51 708 SAINT-GREGOIRE