


01324X0 ---

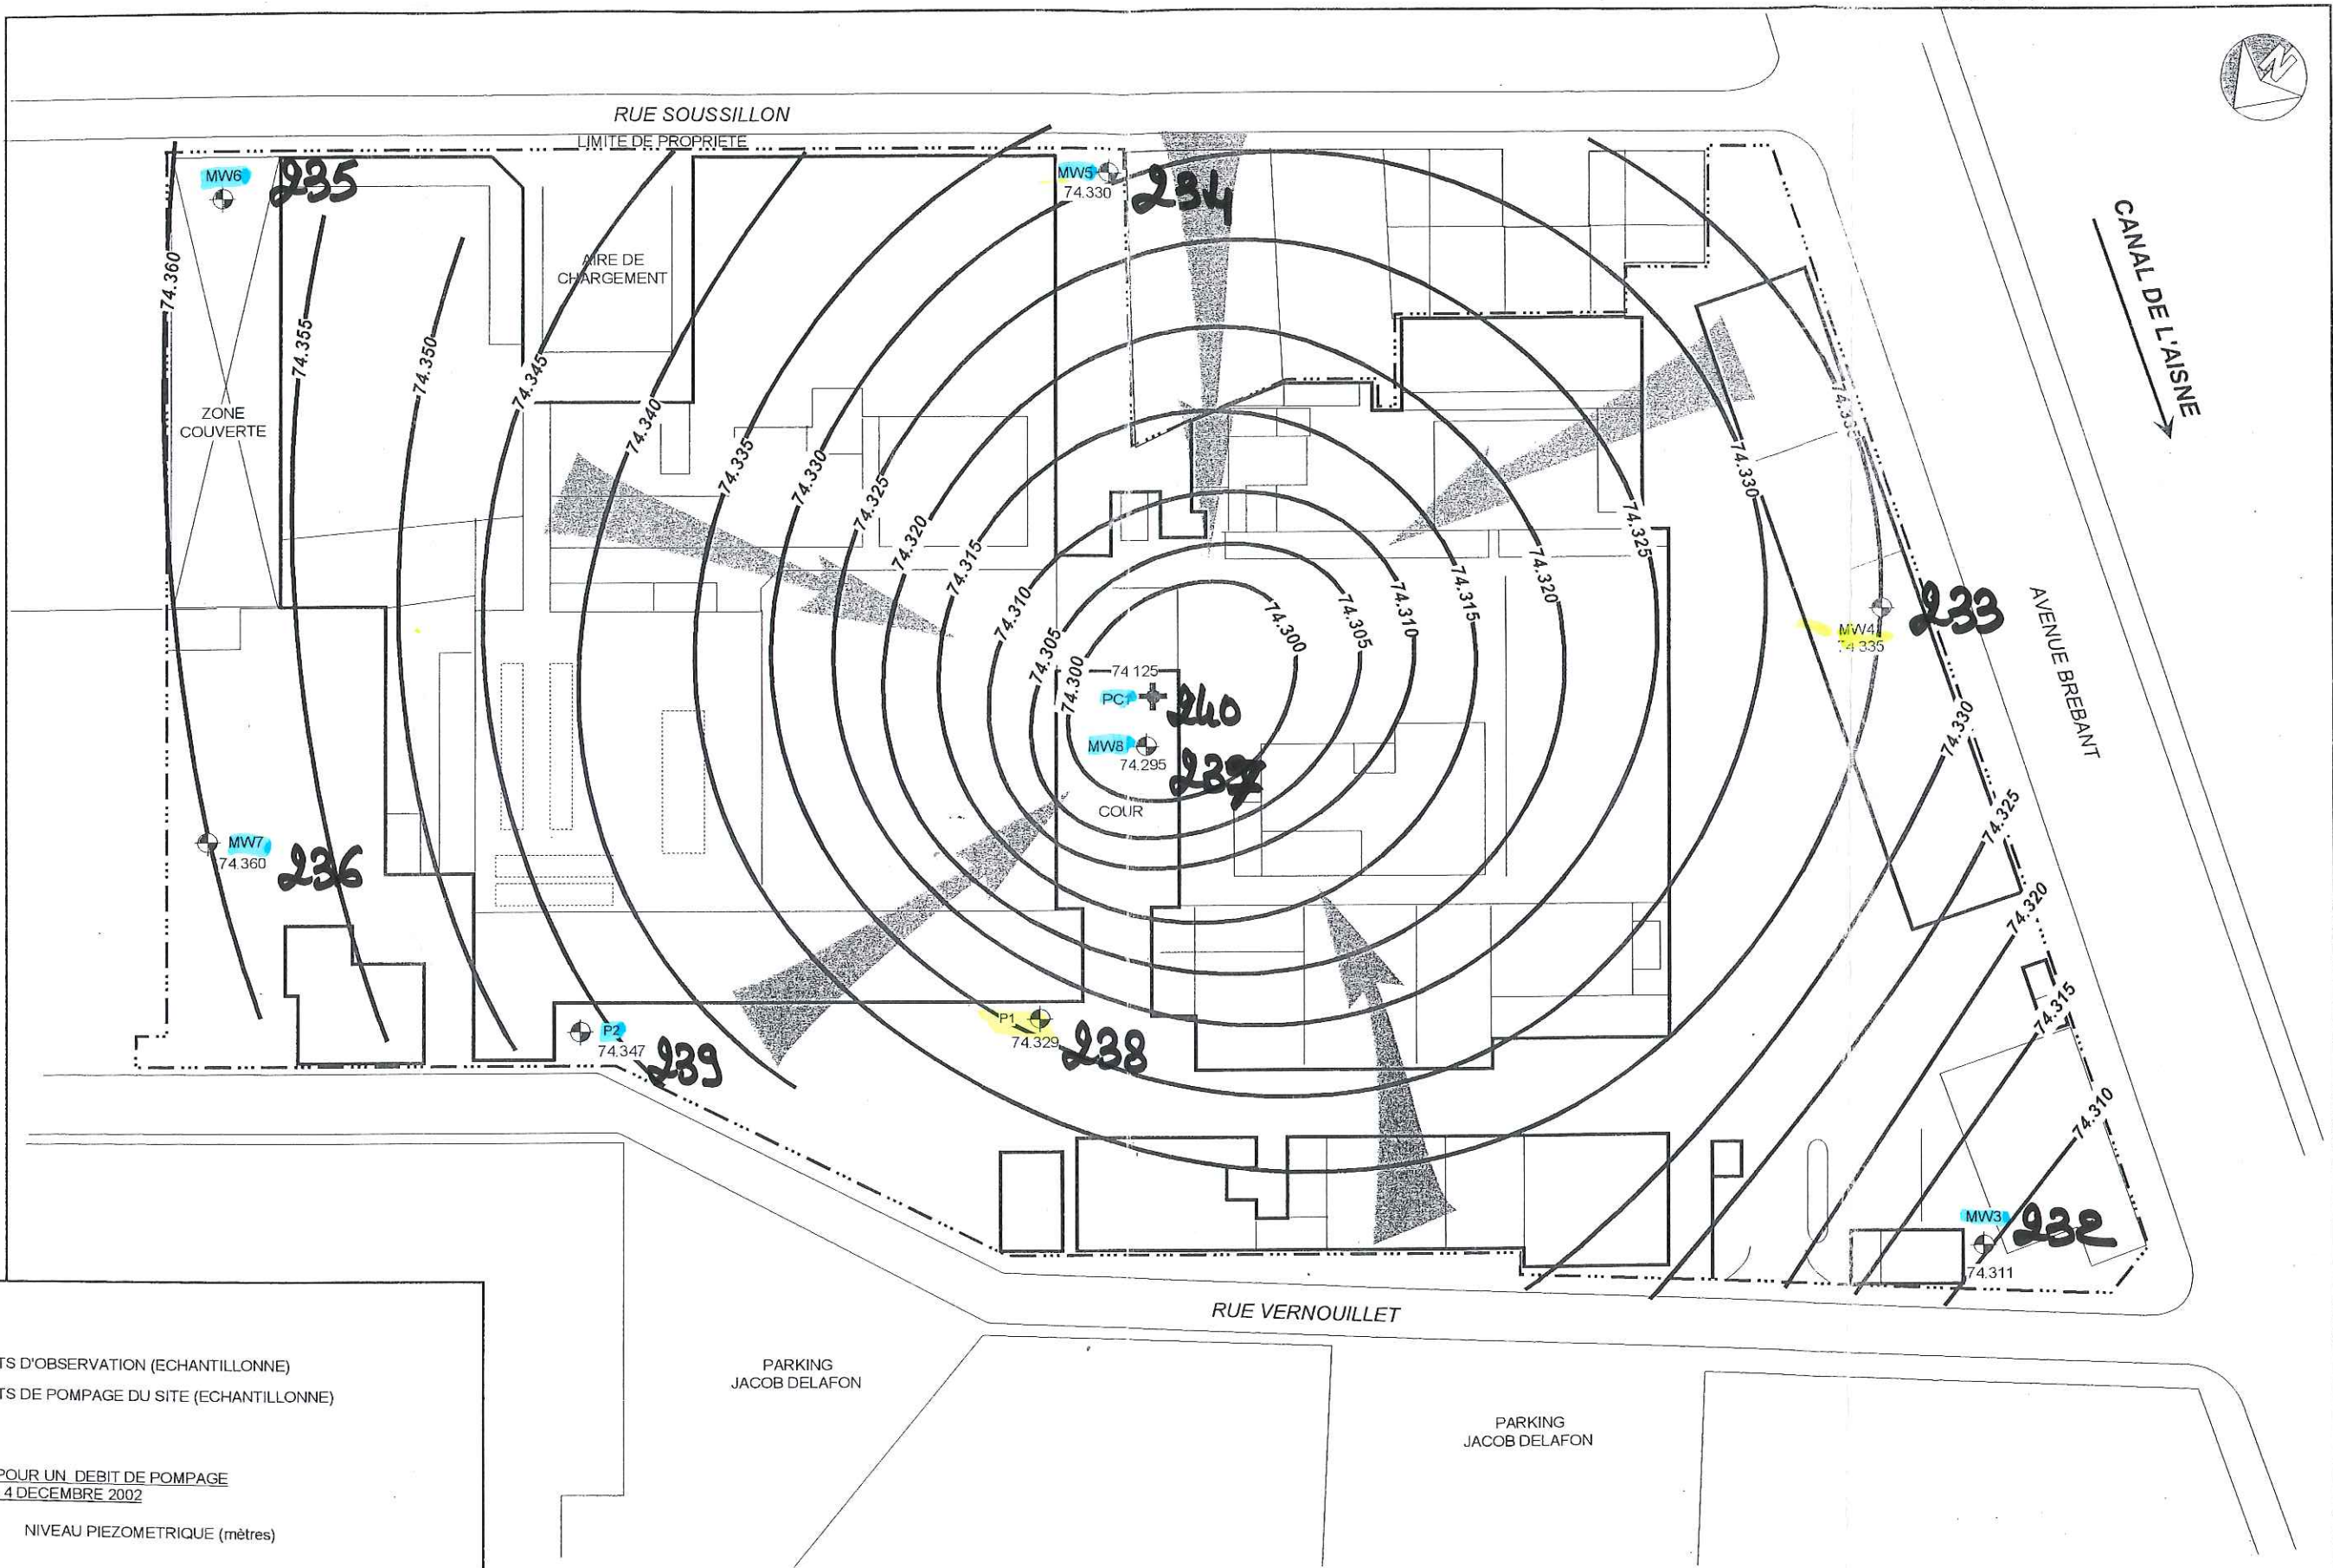

# LEGENDE

- MW + PUIITS D'OBSERVATION (ECHANTILLONNE)
- MW + PUIITS DE POMPAGE DU SITE (ECHANTILLONNE)

PIEZOMETRIE POUR UN DEBIT DE POMPAGE  
DE 8 m<sup>3</sup>/heure - 4 DECEMBRE 2002

74.360 NIVEAU PIEZOMETRIQUE (mètres)

74.300 COURBES ISOPIEZES (mètres)

DIRECTION D'ECOULEMENT  
DE LA NAPPE

DEC-2002



Projet No.	FF0201.03
Version	1
Date	Février 2003
Dessinateur	Visa
Ery	ME
ChP	Visa
	Nan ay



Bonnard & Gardel Sàrl  
47, rue de la République  
F-69002 LYON

KOHLER FRANCE  
RAPPORT TRIMESTRIEL  
REIMS - FRANCE

CARTE PIEZOMETRIQUE DU  
4 DECEMBRE 2002  
- DEBIT 8 m<sup>3</sup>/heure -

Figure  
6.1