140 67 94 – 147 37 86	Révision 0
24 octobre 2005	

0132-X-0374

COUPE TECHNIQUE

SONDAGE Pz Amont

Client : Bureau Véritas
Chantier : Reims
Références : Env.SD.003/05
Date : 14/01/2005

Coordonnées : X : 0 Y : 0 Z : 100

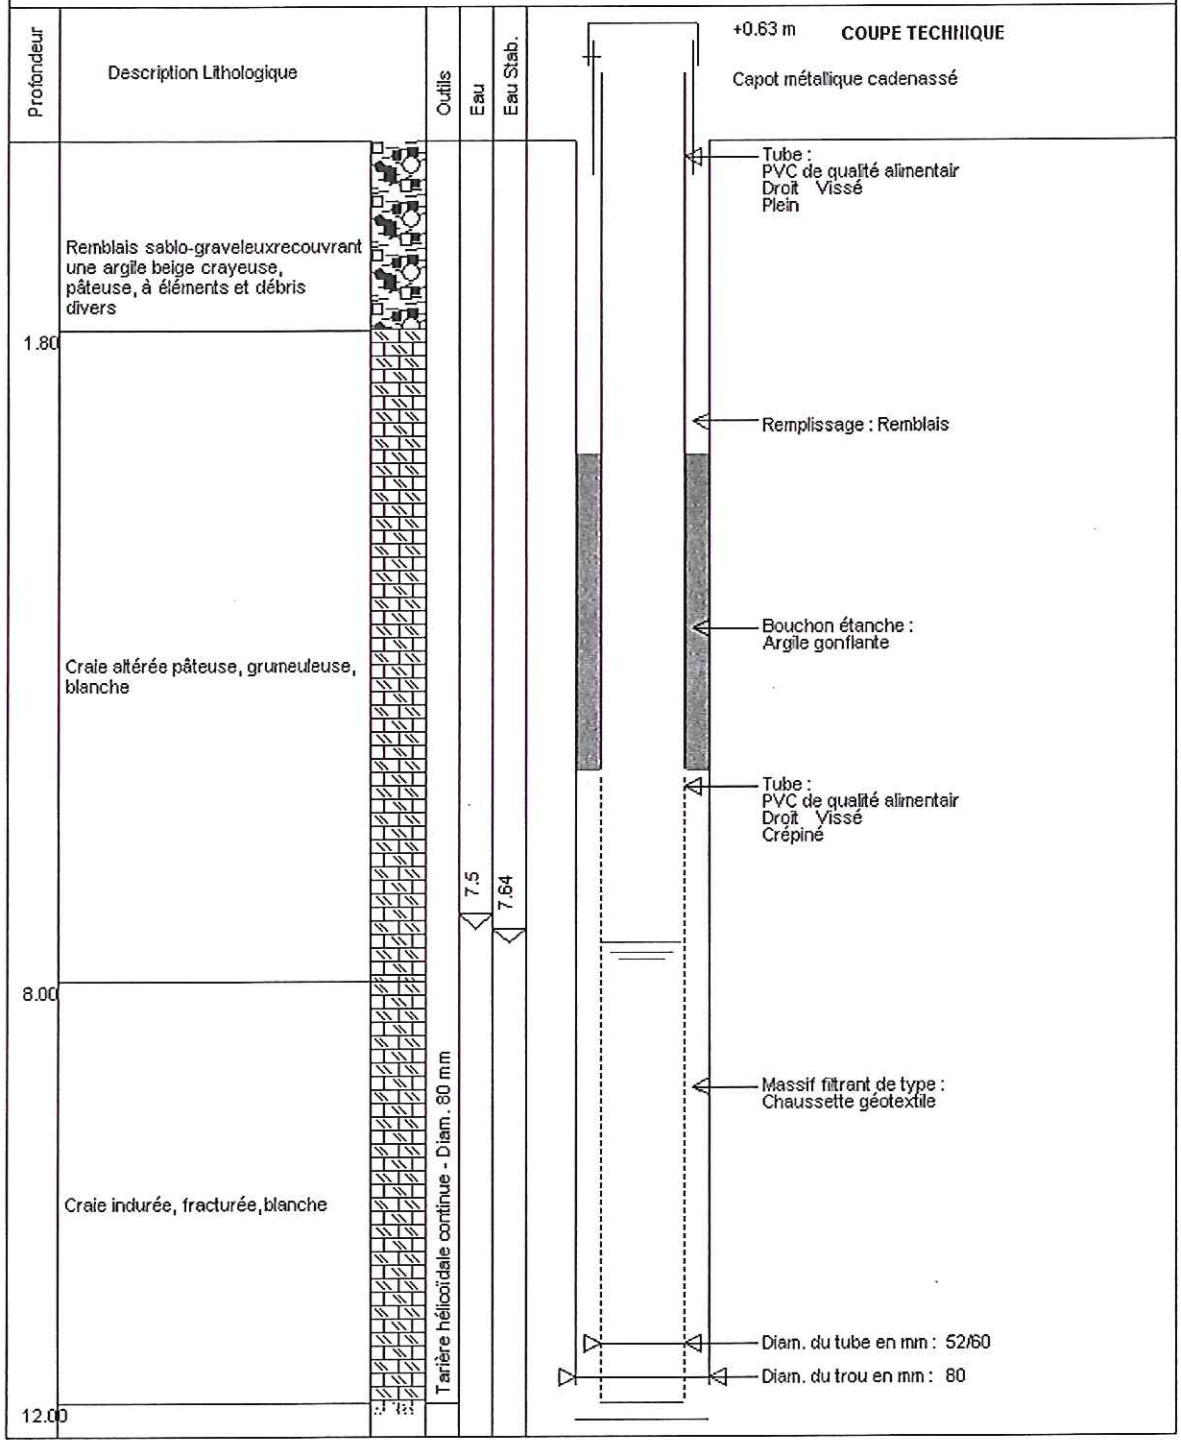

COPYRIGHT BUREAU VERITAS TOUTE REPRODUCTION INTERDITE