



RUE DES ROMAINS

RUE DE COURCELLES

GARAGES

01324K0377


P 3

75.98

BUREAU

ENTREE

LEGENDE

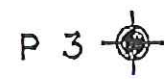

PIEZOMETRE Ø 125mm
(AMENAGEMENT SOUS-TERRAIN)

76.13


NIVEAU DE LA NAPPE (m NG)

76.00

HYDROISOHYPSE (m NG)



SENS D'ECOULEMENT D
(24.03.1995)

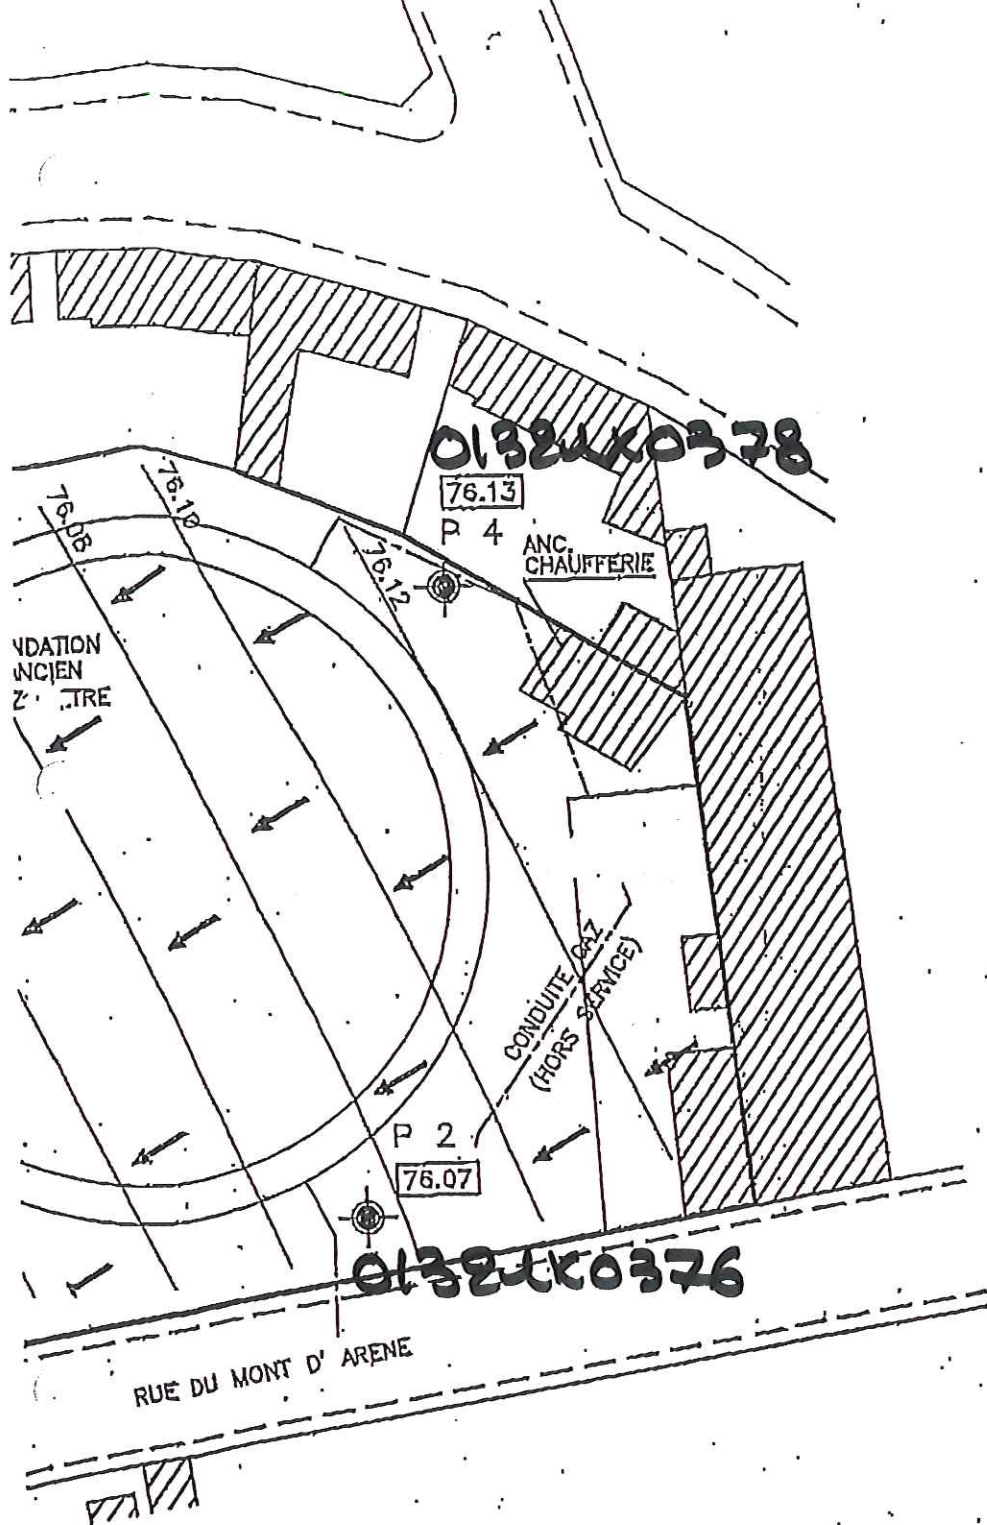

(95)

03.1995)



INGENIERIE
ETUDE ET ASSISTANCE TECHNIQUE
F-67300 SCHILTIGHEIM B.P. 146

EDF-GDF SERVICES REIMS CHAMPAGNE

INVESTIGATIONS COMPLEMENTAIRES
REIMS ANCIEN GAZOMETRE
PIEZOMETRES ET SENS
D'ECOULEMENT DE LA NAPPE

DATE: AVRIL 1995 RAPP.No.:71-2-328

ECHELLE: 1 : 500

A