


0300 SX00--

ATE

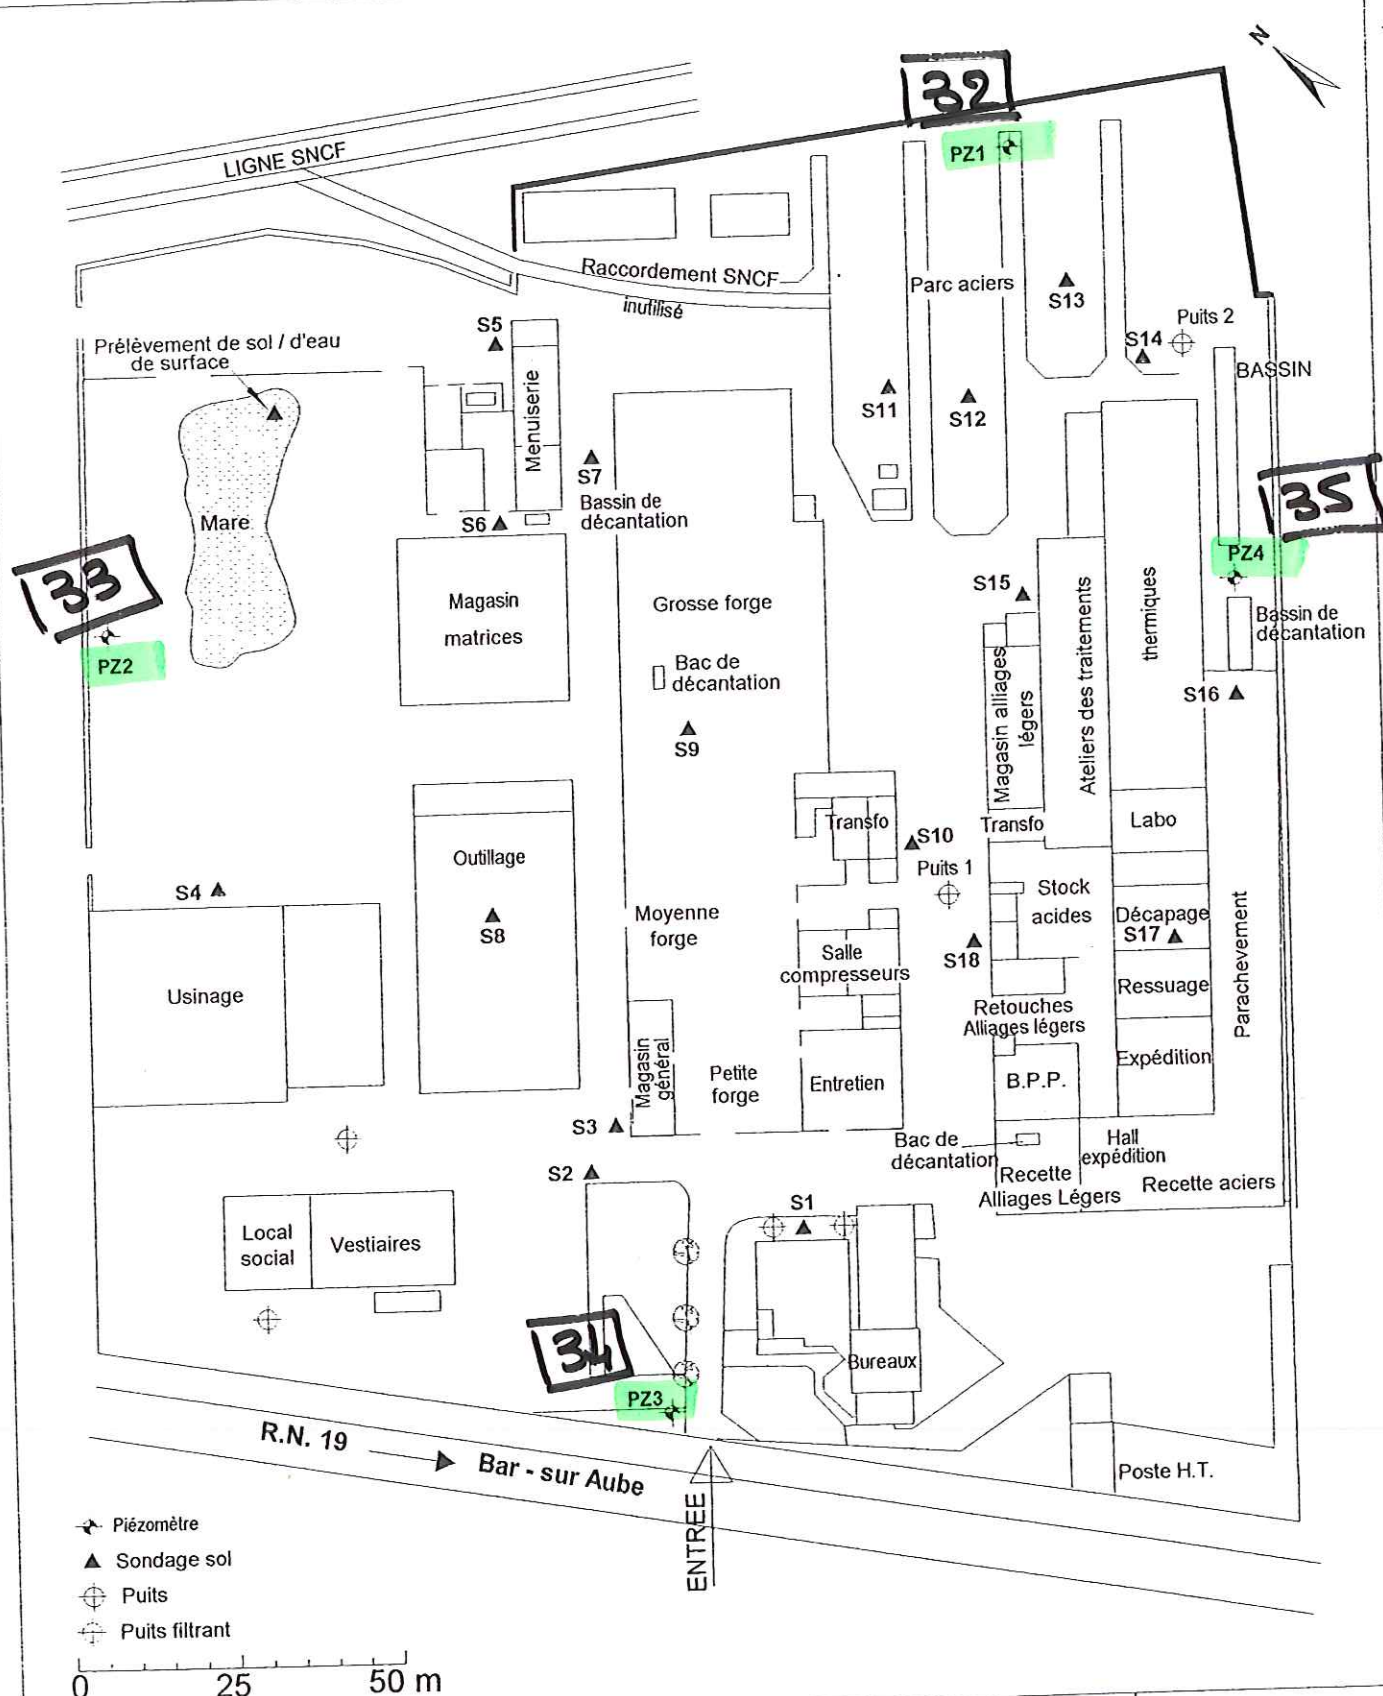

Antipollution  
Techniques  
Entreprise

PLAN DU SITE ET IMPLANTATION DES OUVRAGES

MANOIR INDUSTRIES / BAR-SUR-AUBE (10)

ODIN : 031 M. 03/09/99 C.Vale Paris/WANOIR/Bar Aube/implant.DWG DCAD

ANNEXE: 2

FIGURE: 1