
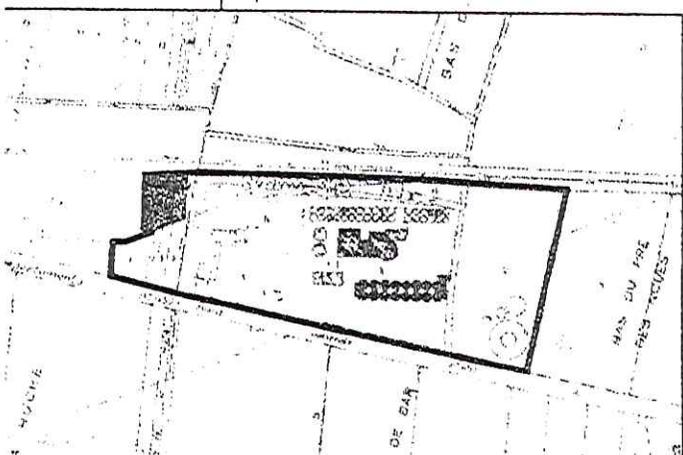


SOUFFLET
(Polisot)

0334 SX0031/P0

P1
0334 SX0032/P1


P2
0334 SX0033/P2

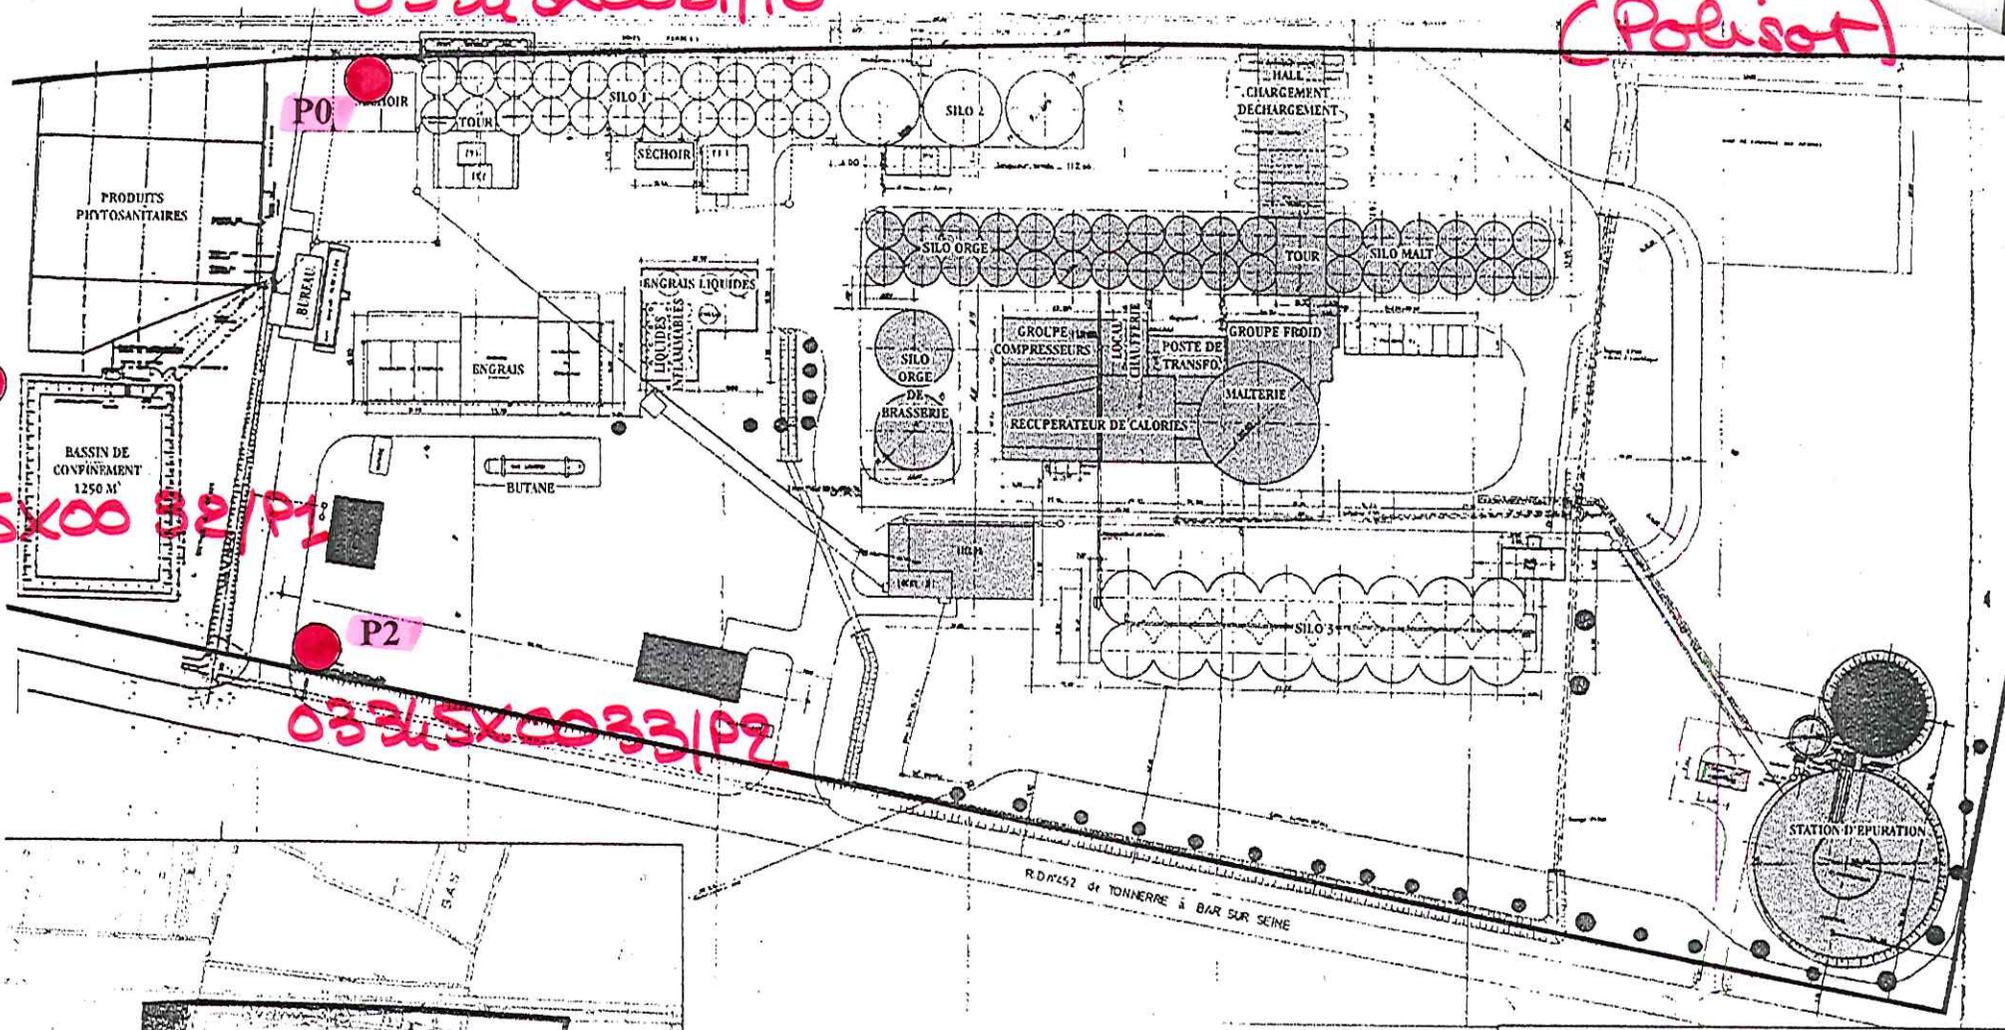

échelle 1/ 1 250



© AMETER

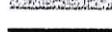-  habitation réservé au personnel
-  installations SOUFFLET AGRICULTURE
-  installations MALTERIES SOUFFLET
-  limite du site

PLAN D'ENSEMBLE DU SITE