


FORAGES ET POMPAGES DE CHAMPAGNE

# COUPE TECHNIQUE FORAGE IRRIGATION

02624X0165

Client: EARL STUDLER - 10380 PLANCY L'ABBAYE

M.Oeuvre:

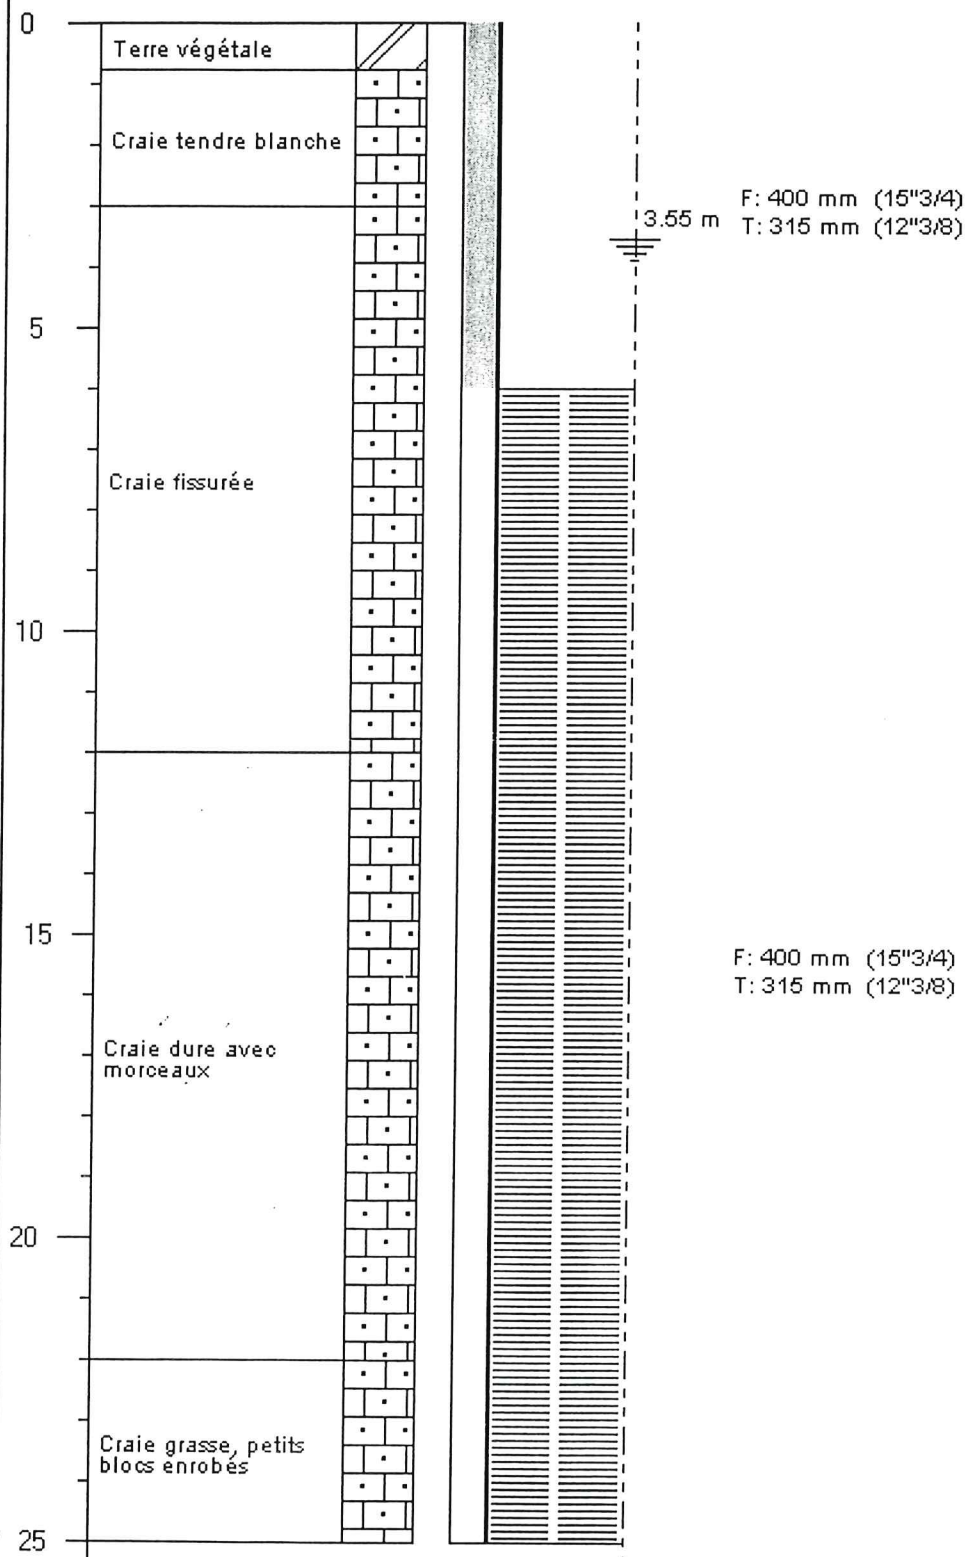

## Forage réalisé

du : 24/02/2000

au : 24/02/2000

## Développement et pompages

du : 25/02/2000

au : 25/02/2000

## Débit

Final : 100 m3/h

Spécifique: 161.29m3/h/m

Rabatt: 0.6200001

A .....

Le.....

**Certifié conforme  
au forage exécuté**

Tampon et  
signature du  
chef d'entreprise.