

PIEZOMETRE PZ 10

Localisation : Ancienne usine De Cathalo
Cour centrale

Coordonnées Lambert III :

Réalisation : ARCILLA
14/06/2010
Tarière 150 mm et MFT
Suivi : THM

Propriétaire : C.C. Haute Vallée du Thoré

X =
Y =


Echelle :

1: 500

Z sol = 6.78 m (relatif)

Z réf = 6.78 m (relatif)

Profondeur finale : 5.60 m

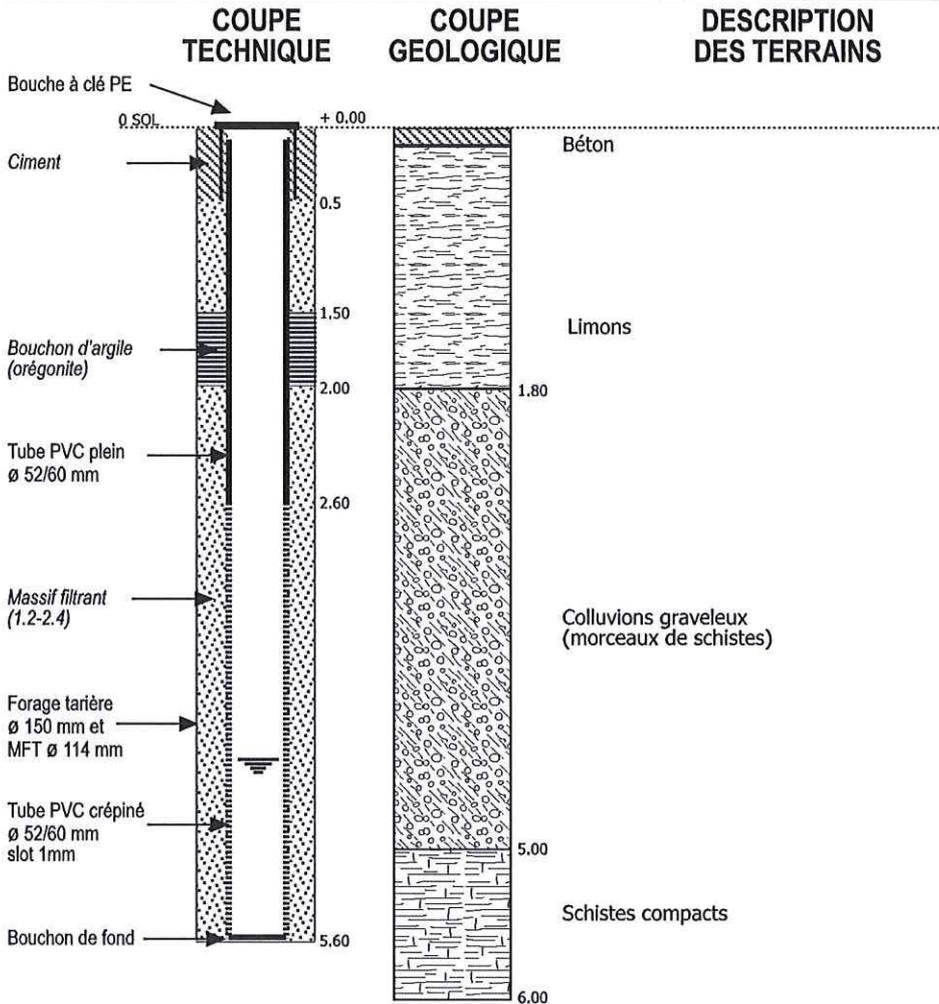

Coupe géologique simplifiée
(voir détails dans les fiches d'échantillonnage de sols : T3)

Usage :
Reconnaissance de terrains
et suivi qualité nappe

Niveau statique :
-4.32 m/réf. le 16/06/2010

Echantillonnage sol :
Voir fiche spécifique

PID dans le piézomètre :
0 PPMV

Divers :
Nettoyage par pompe 12 V :
- Pz bien productif

REMARQUES :