



Dossier : **TEA16.0061**

Site : **LILLEBONNE - 76**

**"La Peupleraie"**

Forage : **SP2**

Type : **SONDAGE PRESSIOMETRIQUE**

Client : **COM DE COM CAUX VALLEE DE SEINE**

Echelle : **1/100**

Date début de forage : **18/04/2016**

Etude : **Tvx dévoiement canalisation d'eau potable**

X :


Date fin de forage : **18/04/2016**

Y :

Machine : **SOCOMAFOR 35**

Z : **5.27 NGF**

Profondeur : **11,00m**

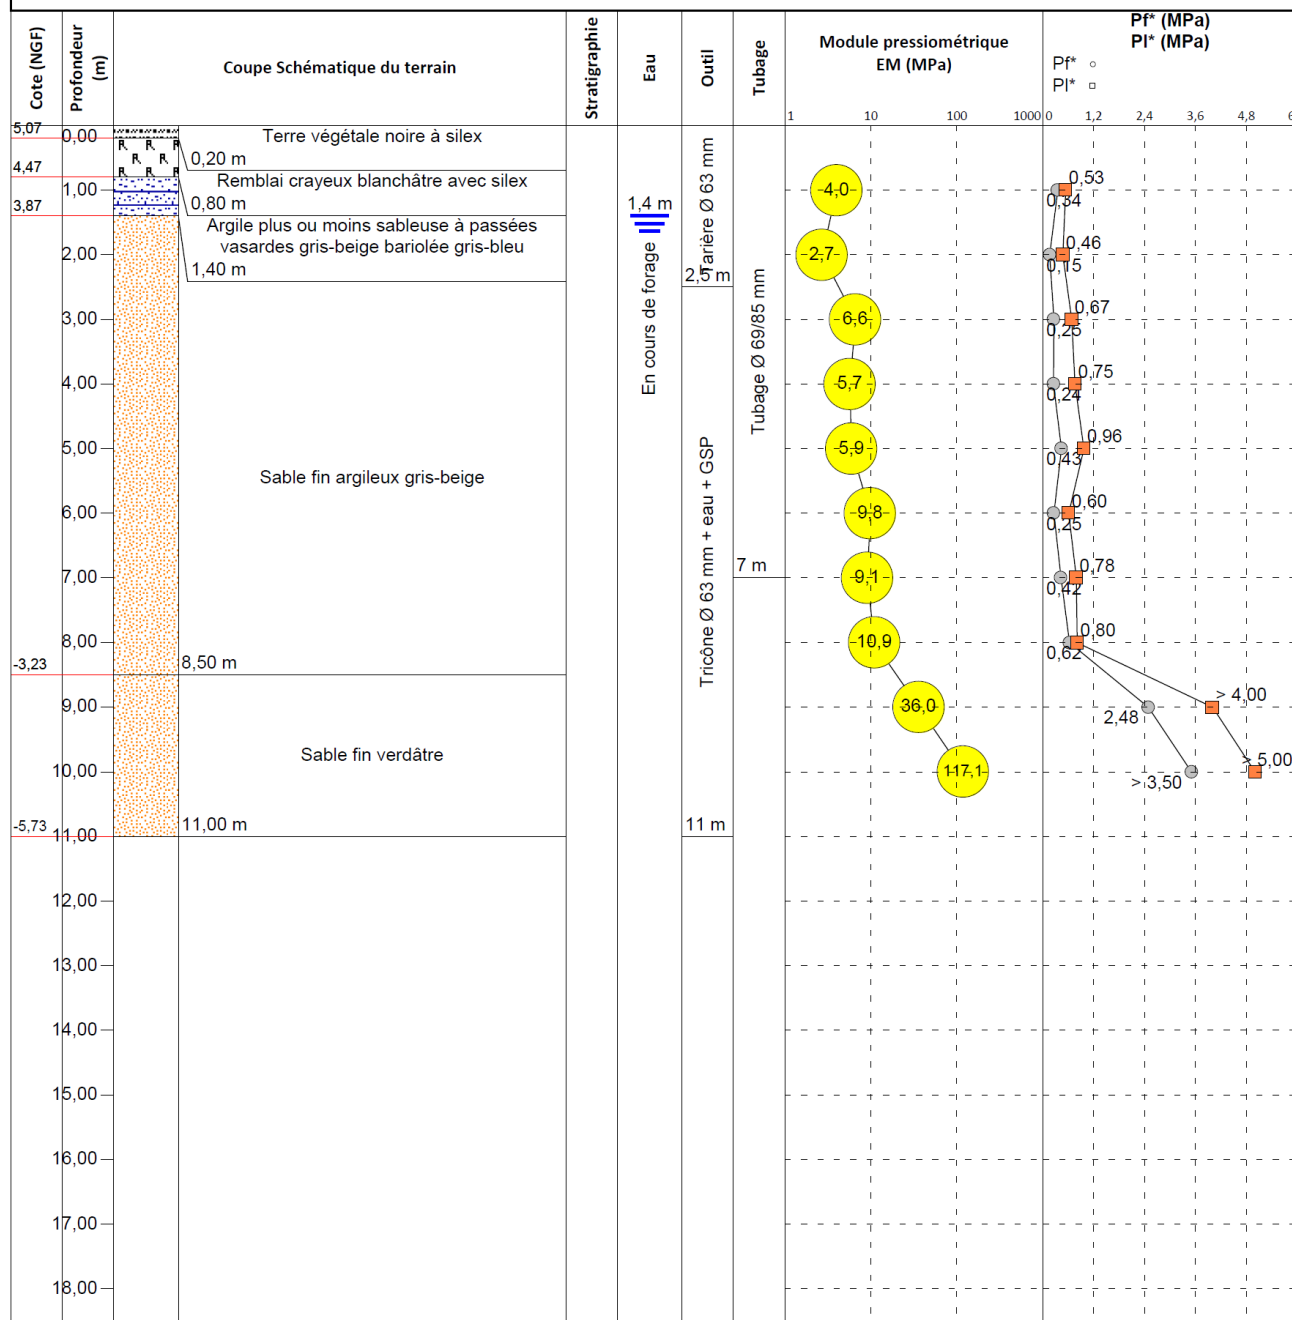

Logiciel JEAN LUTZ S.A - www.jeanlutzsa.fr

EXGTE B3.17.16

NOTA :

Sondeur : **S.CAUMARTIN**