

SONDAGE PRESSIOMETRIQUE FP17

Chantier: **LILLEBONNE (76)**

Dossier : **DRN2.F.2154**

Client : **C.A. CAUX VALLEE DE SEINE**

Date début de forage : **10/02/2016**

Echelle : **1/87**

X :


Date fin de forage : **10/02/2016**

Y :

Machine :

Z :

Profondeur de fin : **10.44m**

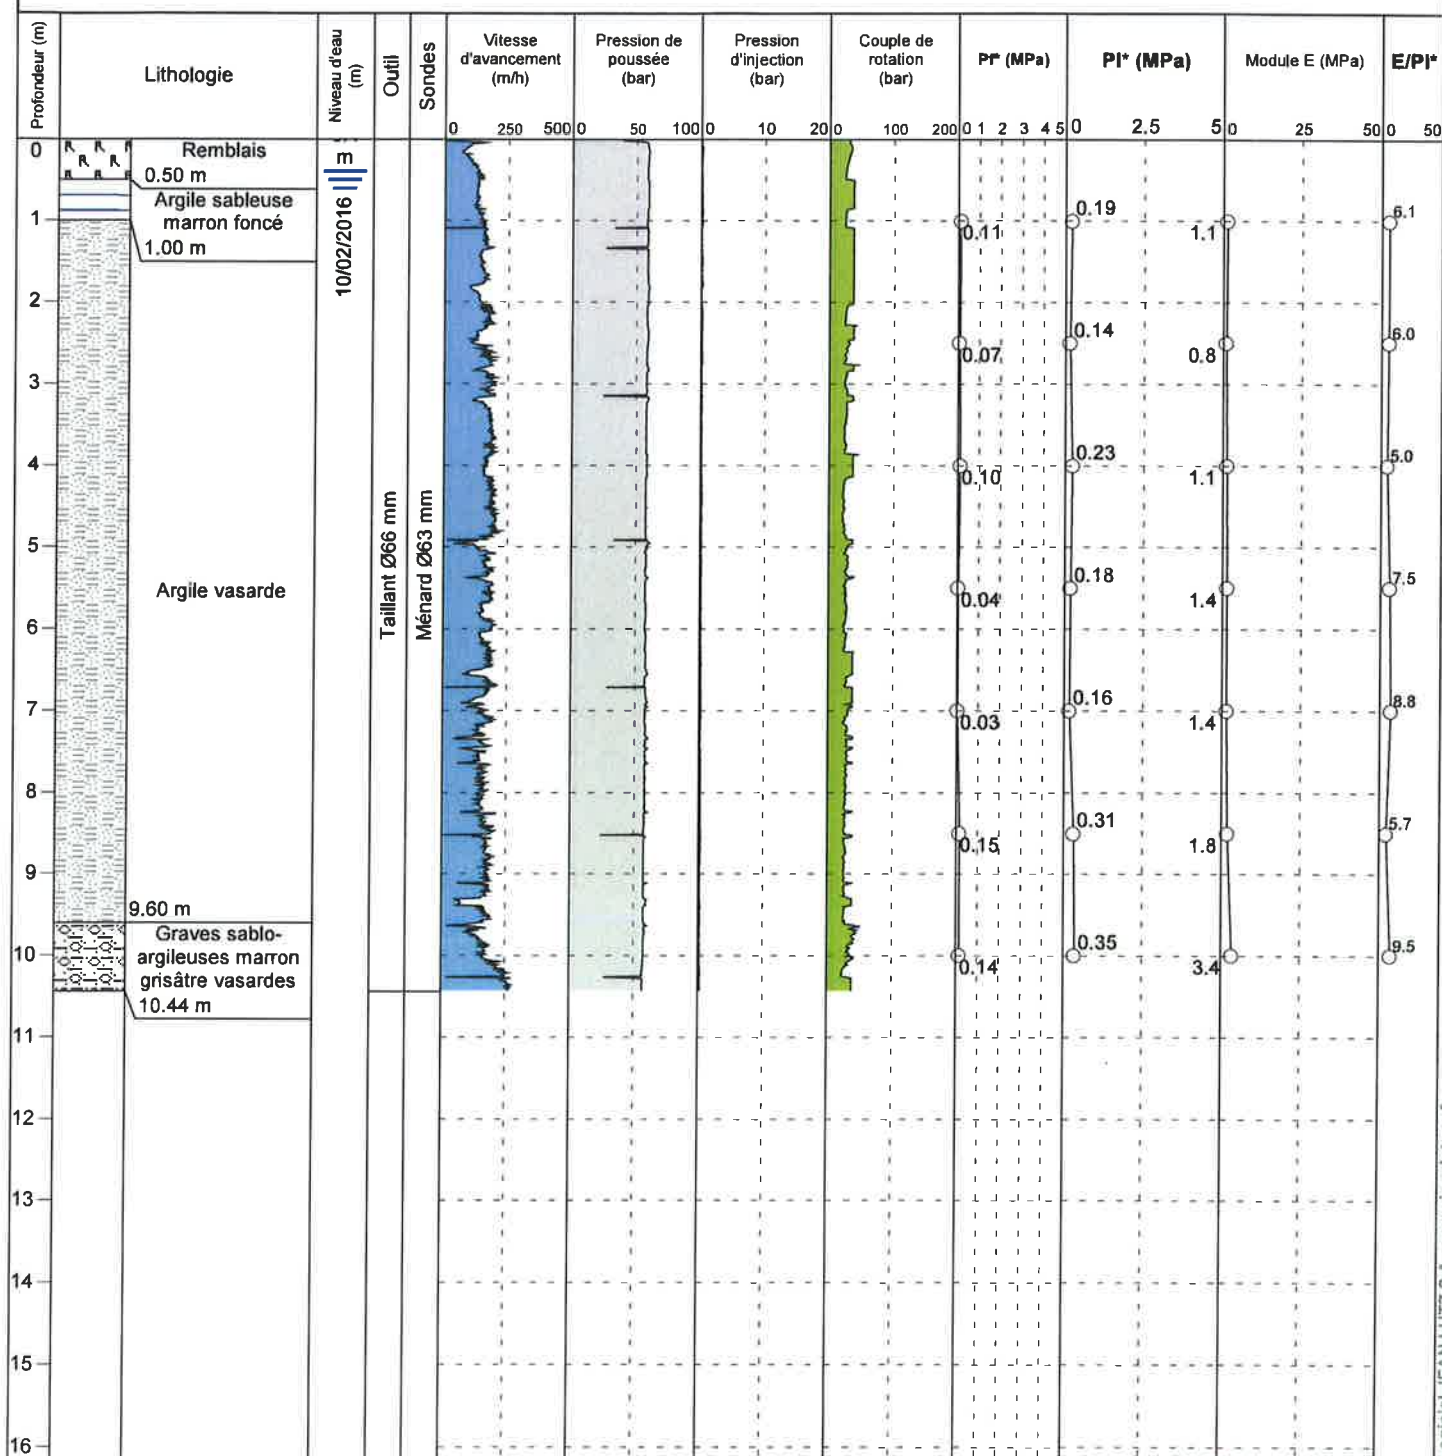

Observation :

EXGTE B3.17.21/LB2EPF571FR

Log pressiométrique - E158 V2