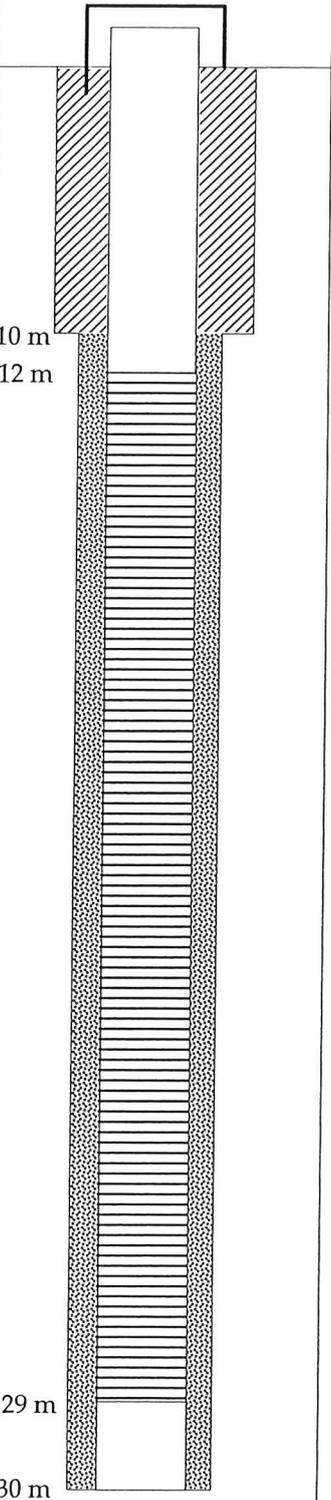


**EARL du Château d'eau  
Commune de Villette-sur-Aube**

**Coupe technique et lithologique prévisionnelles du forage de M. SEURAT**

FORATION	EQUIPEMENT	COUPE	LITHOLOGIE
<p>Rotary à l'eau diamètre 440 mm de 0 à 30 m</p>	<p>Capot de fermeture</p> <p>Cimentation de 0 à 10 m</p> <p>Colonne de captage en PVC 290/315 mm :</p> <p>plein de +0,5 à -12 m</p> <p>crépiné de -12 à -29 m</p> <p>plein de -29 à -30 m</p> <p>bouchon de fond</p> <p>Massif filtrant 4/10 mm</p> <p>Comblement du fond du forage en gravier 4/10 mm</p>		<p>0-1 m : terre végétale</p> <p>1-30 m : craie</p> <p>Niveau statique prévisionnel : 13 à 14 m</p>