


FORAGES ET POMPAGES DE CHAMPAGNE **COUPE TECHNIQUE**
FORAGE IRRIGATION

41 = 37?

Client: MR MICHEL - 10700 POUAN LES VALLEES
M.Oeuvre:

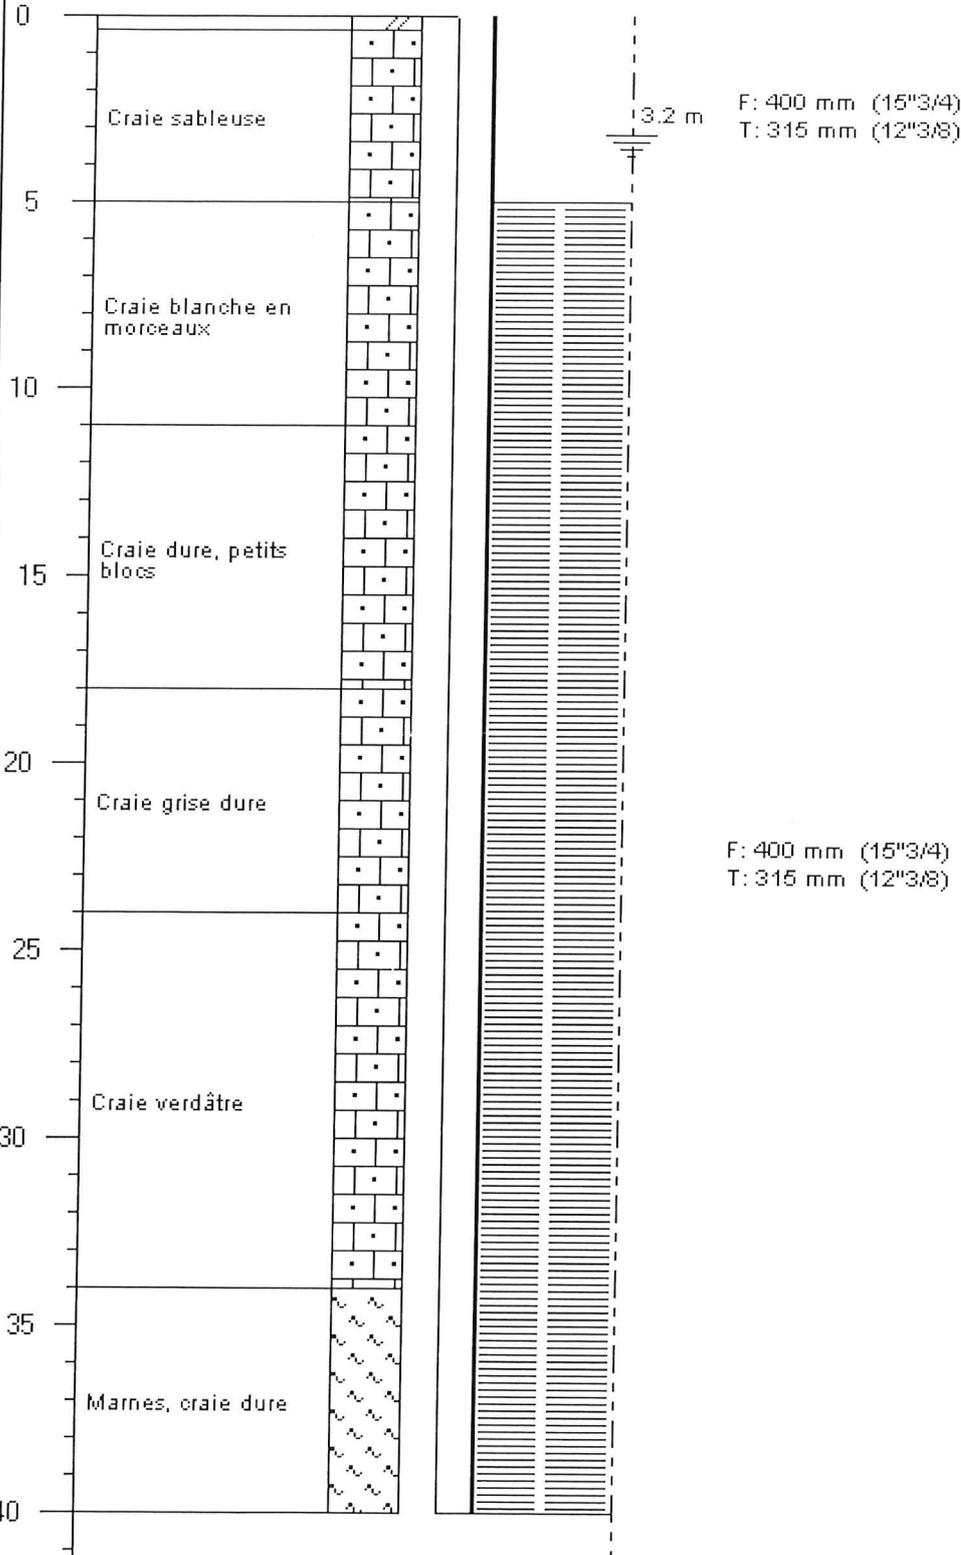

Forage réalisé

du : 27/05/1999
 au : 27/05/1999

Développement et pompages

du : 28/05/1999
 au : 28/05/1999

Débit

Final : 100 m³/h
 Spécifique: 39.53 m³/h/m
 Rabatt: 2.53 m

A

Le.....

**Certifié conforme
 au forage exécuté**

Tampon et
 signature du
 chef d'entreprise.



Forages et Pompages

de Champagne