

# FORAGE CROIX

Client :

BGRM

Maitre d'oeuvre :

SAFEGE

Localisation de l'ouvrage :

La croix

57150

CREUTZWALD

Travaux réalisés :

du : 14/06/2016 au : 27/07/2016

1/1

Coordonnées de l'ouvrage :

Géographique

Longitude (X):

006°41'53,1"E

Latitude (Y):

049°12'33,78"N


Altitude sol (Z):

+208,000 m

Echelle : 1/466

Profondeurs en m au-dessous du repère zéro sol (signe + au-dessus)

Nombre de forages : 1

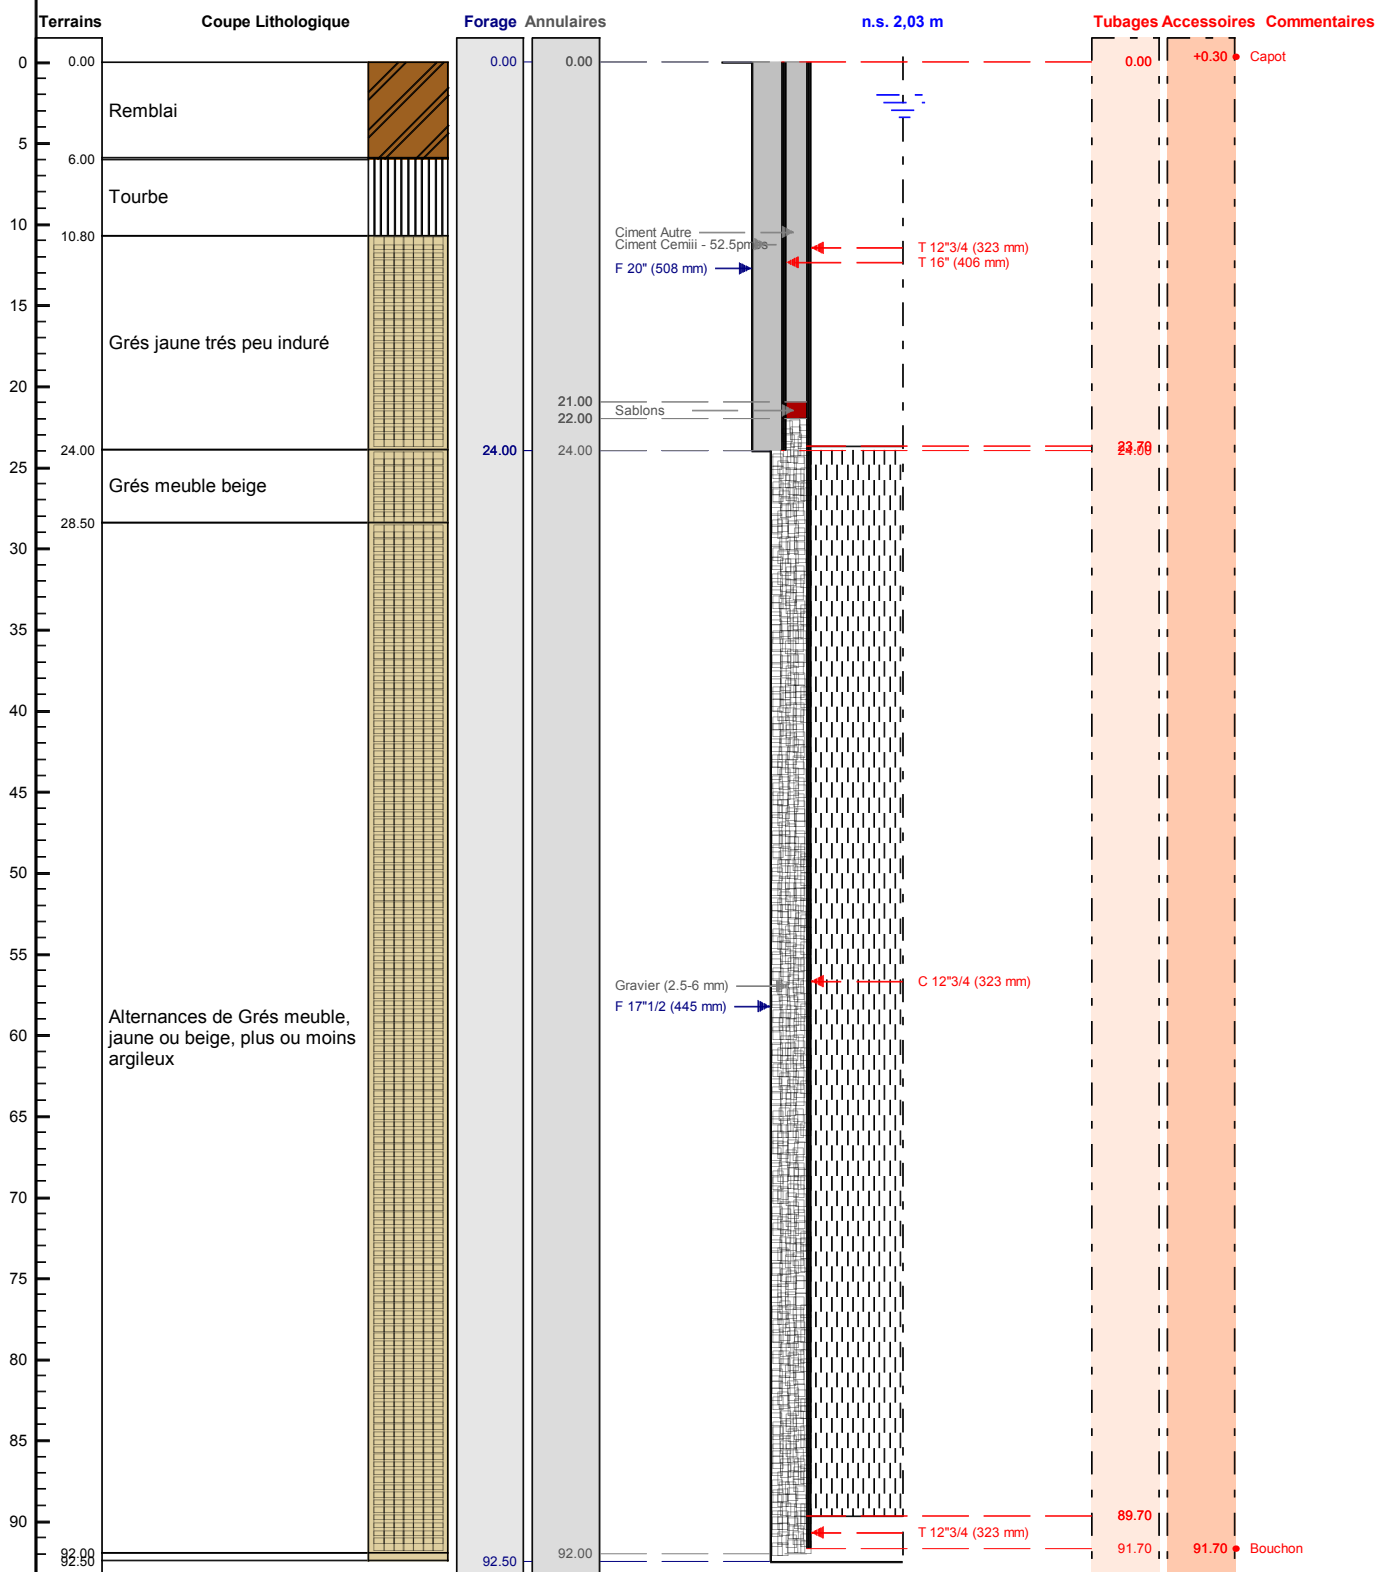

Le ..... à .....  
 CERTIFIE CONFORME A L'OUVRAGE EXECUTE  
 Tampon et signature du chef d'entreprise