

SITE DE VILLE sur YRON (54) - Piézomètre V105

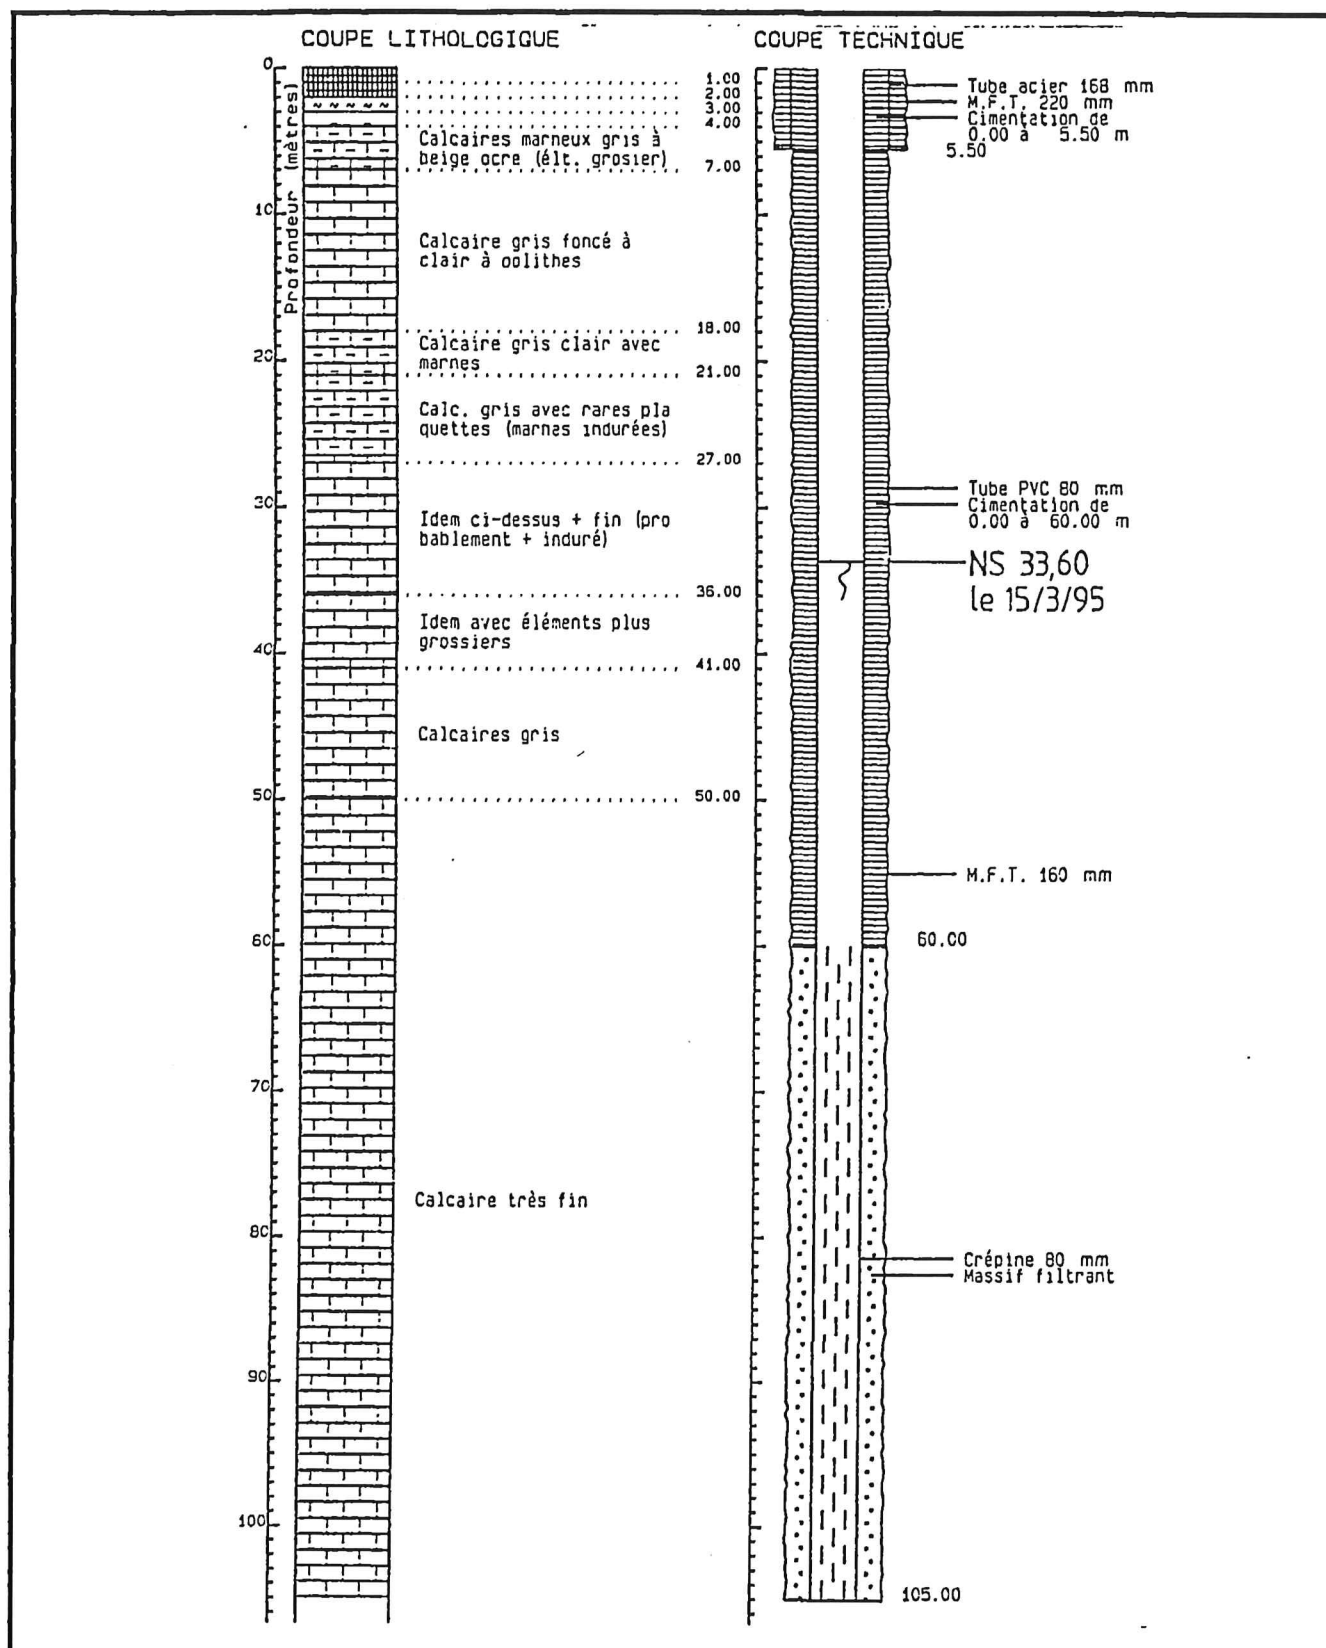


Figure 10b1

COUPES GEOLOGIQUE ET TECHNIQUE DU PIEZOMETRE 163.2.70