Code BSS : / X

FORAGE BSS002PZBZ

Client : SMNPR

Maitre d'oeuvre : SMNPR

Localisation de l'ouvrage :

66200 ELNE

Travaux réalisés : 1\1
du : 18/10/2016 au : 02/11/2016

Coordonnées de l'ouvrage :
Géographique
Longitude (X): 002°57'54"E
Latitude (Y): 042°35'37"N
Altitude sol (Z): +15,000 m

Echelle : 1/80

Profondeurs en m au-dessous du repère zéro sol (signe + au-dessus)

Nombre de forages : 1

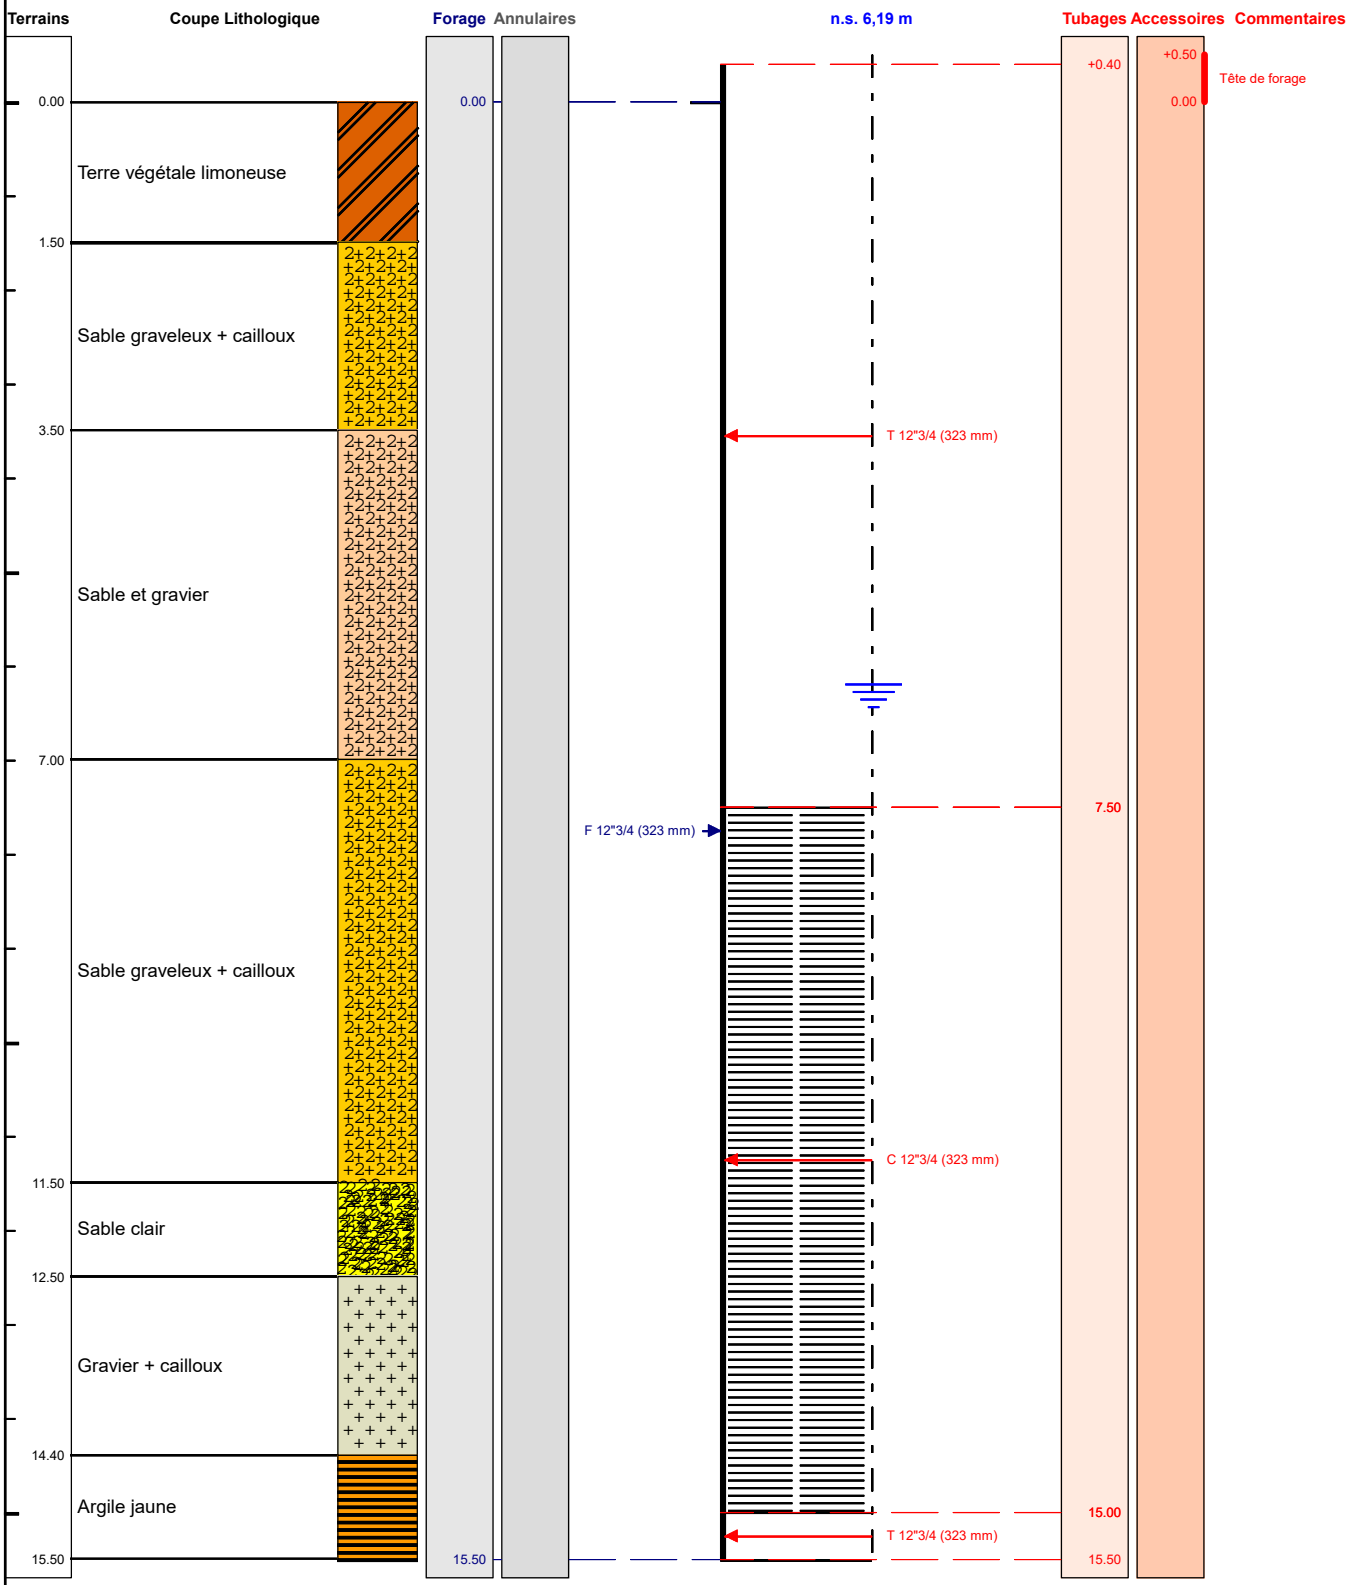

Le ...../...../..... à .....
CERTIFIE CONFORME A L'OUVRAGE EXECUTE
Tampon et signature du chef d'entreprise