

DOSSIER TECHNIQUE

PIEZOMETRE PZ1

Entreprise:	AQUITAINE ENVIRONNEMENT
Client:	RESERVE NATURELLE GÉOLOGIQUE SAUCATS
Maître d'oeuvre:	RESERVE NATURELLE GEOLOGIQUE SAUCATS
Exploitant:	RESERVE NATURELLE GEOLOGIQUE SAUCATS

Code National BSS : BSS003YBKS

N° Déclaration ** :

Police de l'eau * :

* Numéro de déclaration au titre de la police de l'eau

** N° d'enregistrement de déclaration préalable

Lieu de l'ouvrage : Brousteyrot parcelle BK n°2
33650 LA BREDE

Coordonnées : Longitude 000°34'26,9"W Latitude 044°41'5,2"N **Altitude :** 48.73 m

Nombre de forages : 1

Date début de l'ouvrage : 23/11/2017

Resp. M. Ouvrage : RES. NAT. SAUCATS

Date fin de l'ouvrage : 23/11/2017

Resp. M. Oeuvre : C. GREAUME

Machine :

Resp. Chantier : G. DADOUN

Date début pompage :

Niveau statique non perturbé : 1.82 m

Date fin de pompage :

Débit Maxi. d'essai : 0.00 m3/h

Nombre de nappes identifiées : 1

Rabattement correspondant : 0.00 m

Notes : Protection tête de forage avec capot acier cadenas artillerie + plot béton

TRONCONS de L'OUVRAGE

PIEZOMETRE PZ1

Client: RESERVE NATURELLE GÉOLOGIQUE SAUCATS

Maître d'oeuvre: RESERVE NATURELLE GEOLOGIQUE SAUCATS

Lieu de l'ouvrage : Brousteyrot parcelle BK n°2

33650 LA BREDE

LITHOLOGIE

De	à	Libellé
0.00	0.50	Sable grossier siliceux blanc
0.50	1.00	Sable brun orangé
1.00	2.00	Sable gris graveleux (2-4cms)
2.00	2.20	Sable gris vert avec altérations orangées
2.20	2.60	Sable gris vert legerement argileux
2.60	4.60	Sable fin très argileux vert foncé à noir
4.60	4.90	Sable gris clair fossilifere Burdigalien

FORAGE

De	à	Ø"	Ømm	Mode de forage	Fluide de forage
0.00	4.90	4"1/2	115.00	Battage	Eau-claire

* Reconnaissance

TUBAGE

De	à	Ø"	Ømm	Epais.	Ecra.	Nature du tubage	Type	Slot	Vide %
0.00	3.40	2"1/2	63.00	3.50		P.v.c.	Tube-plein		
3.40	4.90	2"1/2	63.00	3.50		P.v.c.	Crepine fentes	0.30	

REPLISSAGE

De	à	Ø"	Ømm	Matériau	Nature	Méthode de pose	Texture	Gra. (mm)	Vol. m3
0.00	0.30	2"1/2	63.00	Ciment	Clk	Gravitaire			
0.30	4.90	2"1/2	63.00	Gravier	Graviers de silacq	Gravitaire	Roule	1.00-2.50	

BSS003YBKS

PIEZOMETRE PZ1

Travaux réalisés : 111
du : 23/11/2017 au : 23/11/2017


Client : RESERVE NATURELLE GÉOLOGIQUE SAUCATS
Maitre d'oeuvre : RESERVE NATURELLE GEOLOGIQUE SAUCATS
Localisation de l'ouvrage : Brousteyrot parcelle BK n°2
33650 LA BREDE

Coordonnées de l'ouvrage :
Géographique
Longitude (X): 000°34'26,9"W
Latitude (Y): 044°41'5,2"N
Altitude sol (Z): +48,730 m

Echelle : 1/25

Profondeurs en m au-dessous du repère zéro sol (signe + au-dessus)

Nombre de forages : 1

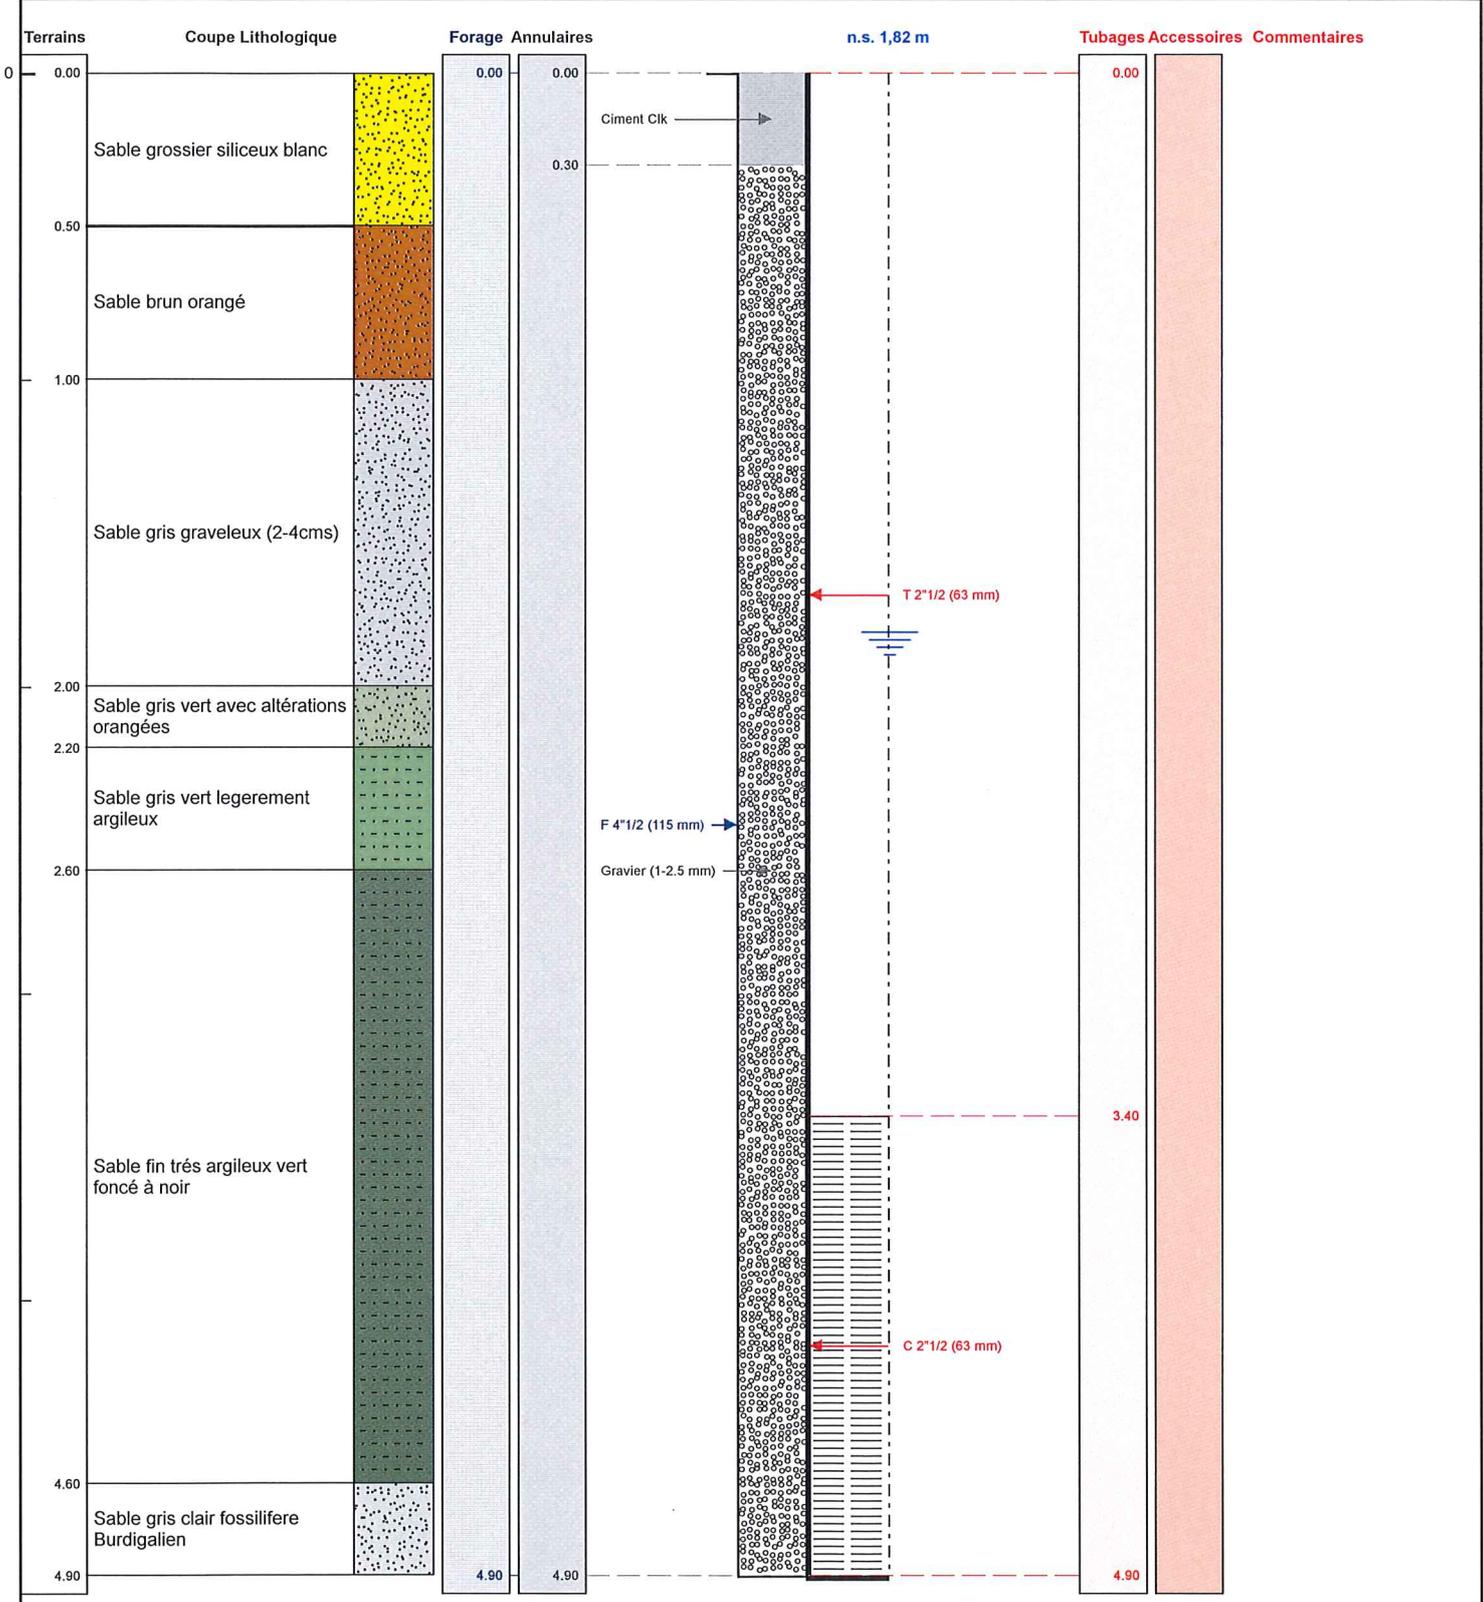

Le/...../..... à
CERTIFIE CONFORME A L'OUVRAGE EXECUTE
Tampon et signature du chef d'entreprise

Code BS **BSS003YBKS**

PIEZOMETRE PZ1

Travaux réalisés :
du : 23/11/2017 au : 23/11/2017

Client : RESERVE NATURELLE GÉOLOGIQUE SAUCATS

Maitre d'oeuvre : RESERVE NATURELLE GEOLOGIQUE SAUCATS

Localisation de l'ouvrage : Brousteyrot parcelle BK n°2

33650 LA BREDE

Coordonnées de l'ouvrage :

Géographique

X: 000°34'26,9"W

Y: 044°41'5,2"N

Z altitude sol: +48,730 m

N° : 2017112815103177 Société : AQUITAINE ENVIRONNEMENT

