

FORAGE D'EAU

Travaux réalisés : 1/1
du : 01/06/2005 au : 01/07/2005

Client : SCEA DOMAINE DU LAGUNAN
Maitre d'oeuvre : SCEA DOMAINE DU LAGUNAN
Localisation de l'ouvrage : Le Lagunan


Coordonnées de l'ouvrage :
Lambert 1 carto métrique
Longitude (X): 0
Latitude (Y): 0
Altitude sol (Z): +0,000 m

BSS002PRUF F23

Echel **F23**

Profondeurs en m au-dessous du repère zéro sol (signe + au-dessus)

Nombre de forages : 1

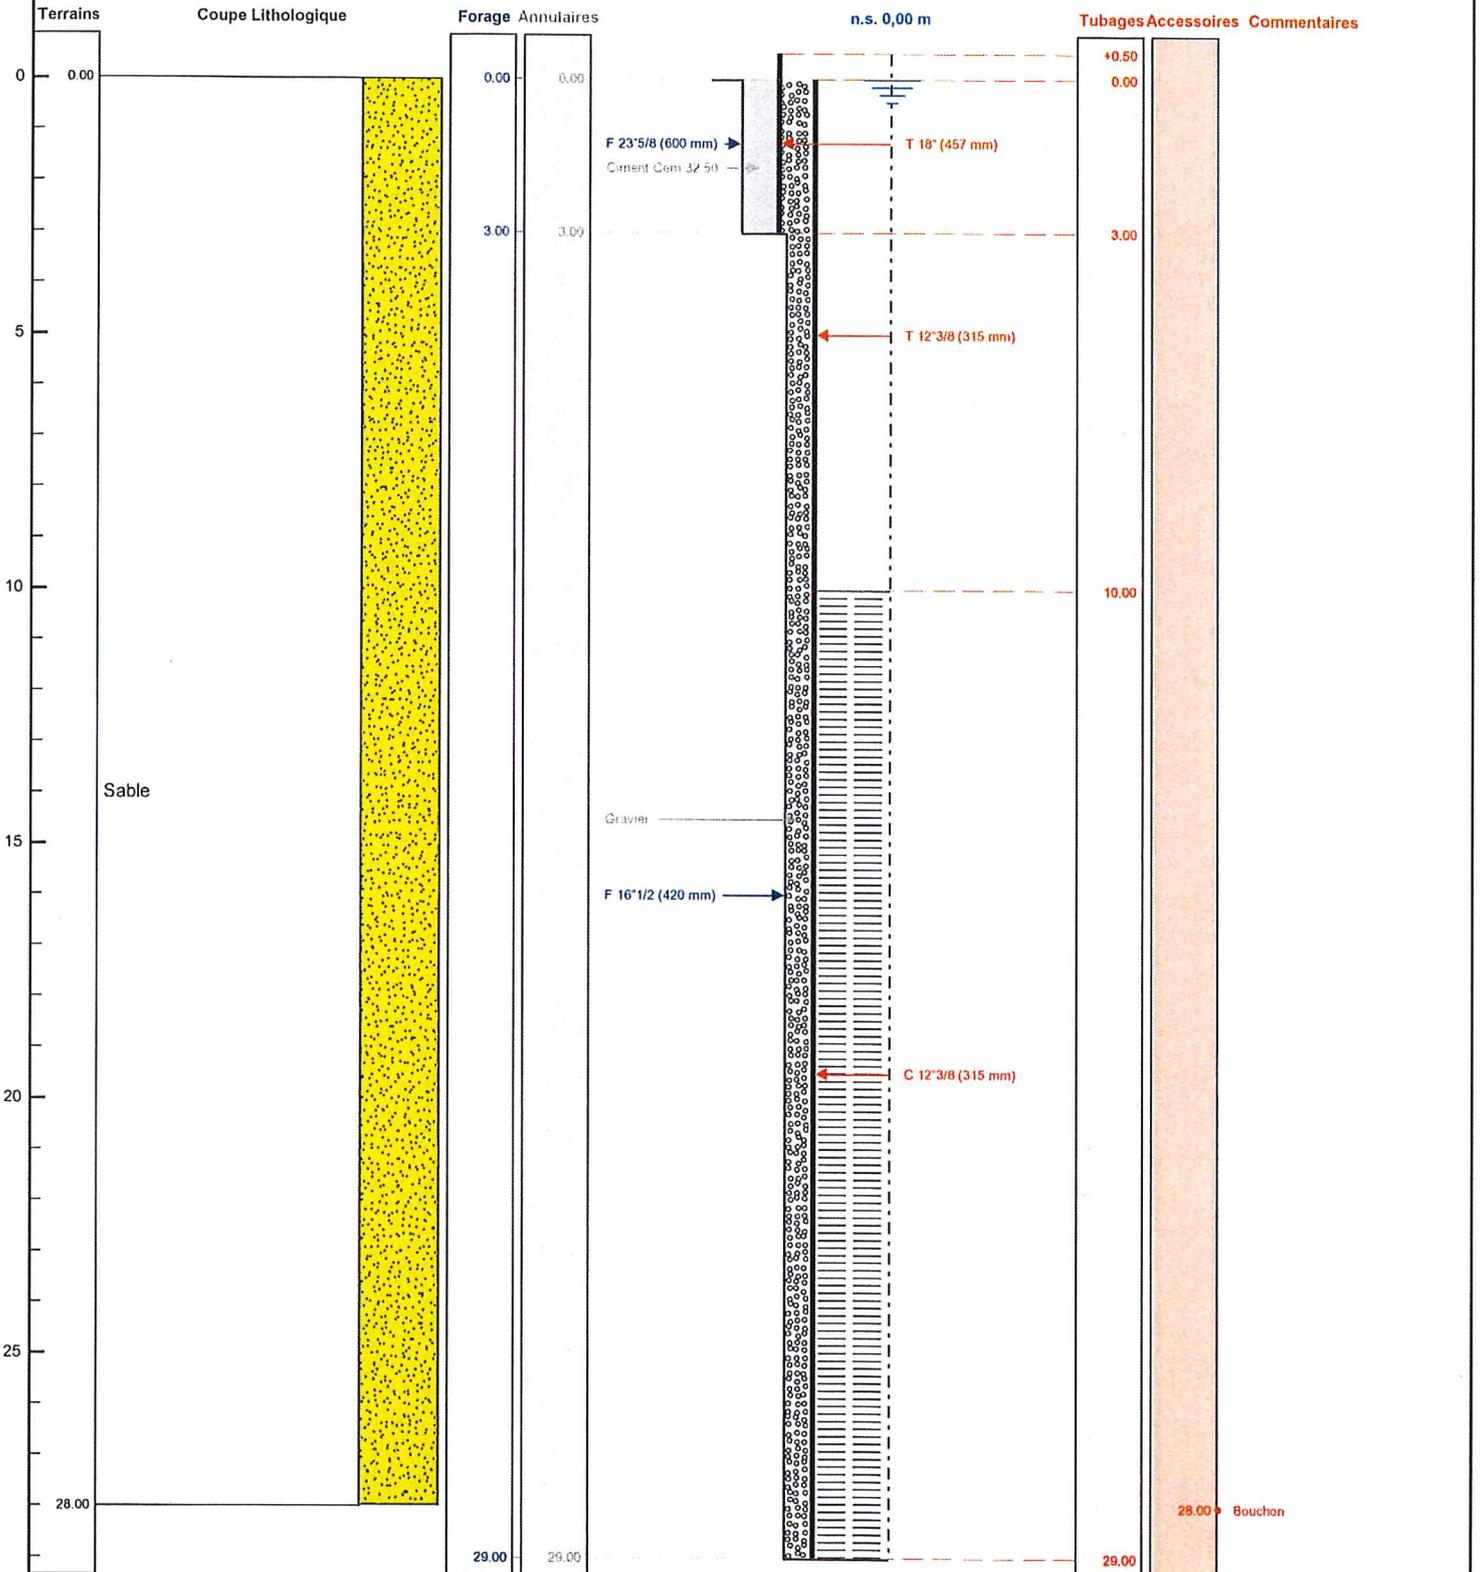

Le/...../..... à
CERTIFIE CONFORME A L'OUVRAGE EXECUTE
Tampon et signature du chef d'entreprise