


FORAGE D'EAU F4

Client : SIVOM DE LA BAIE
Maitre d'oeuvre : GEOARMOR
Localisation de l'ouvrage : Magenta - F4
22960 PLEDRAN

Travaux réalisés :
du : 14/08/2007 au : 16/08/2007

Coordonnées de l'ouvrage :
Lambert 2 étendu métrique
X: 224 160
Y: 2 397 440
Z altitude sol: +86,000 m

Profondeurs en m au-dessous du repère zéro sol (signe + au-dessus)

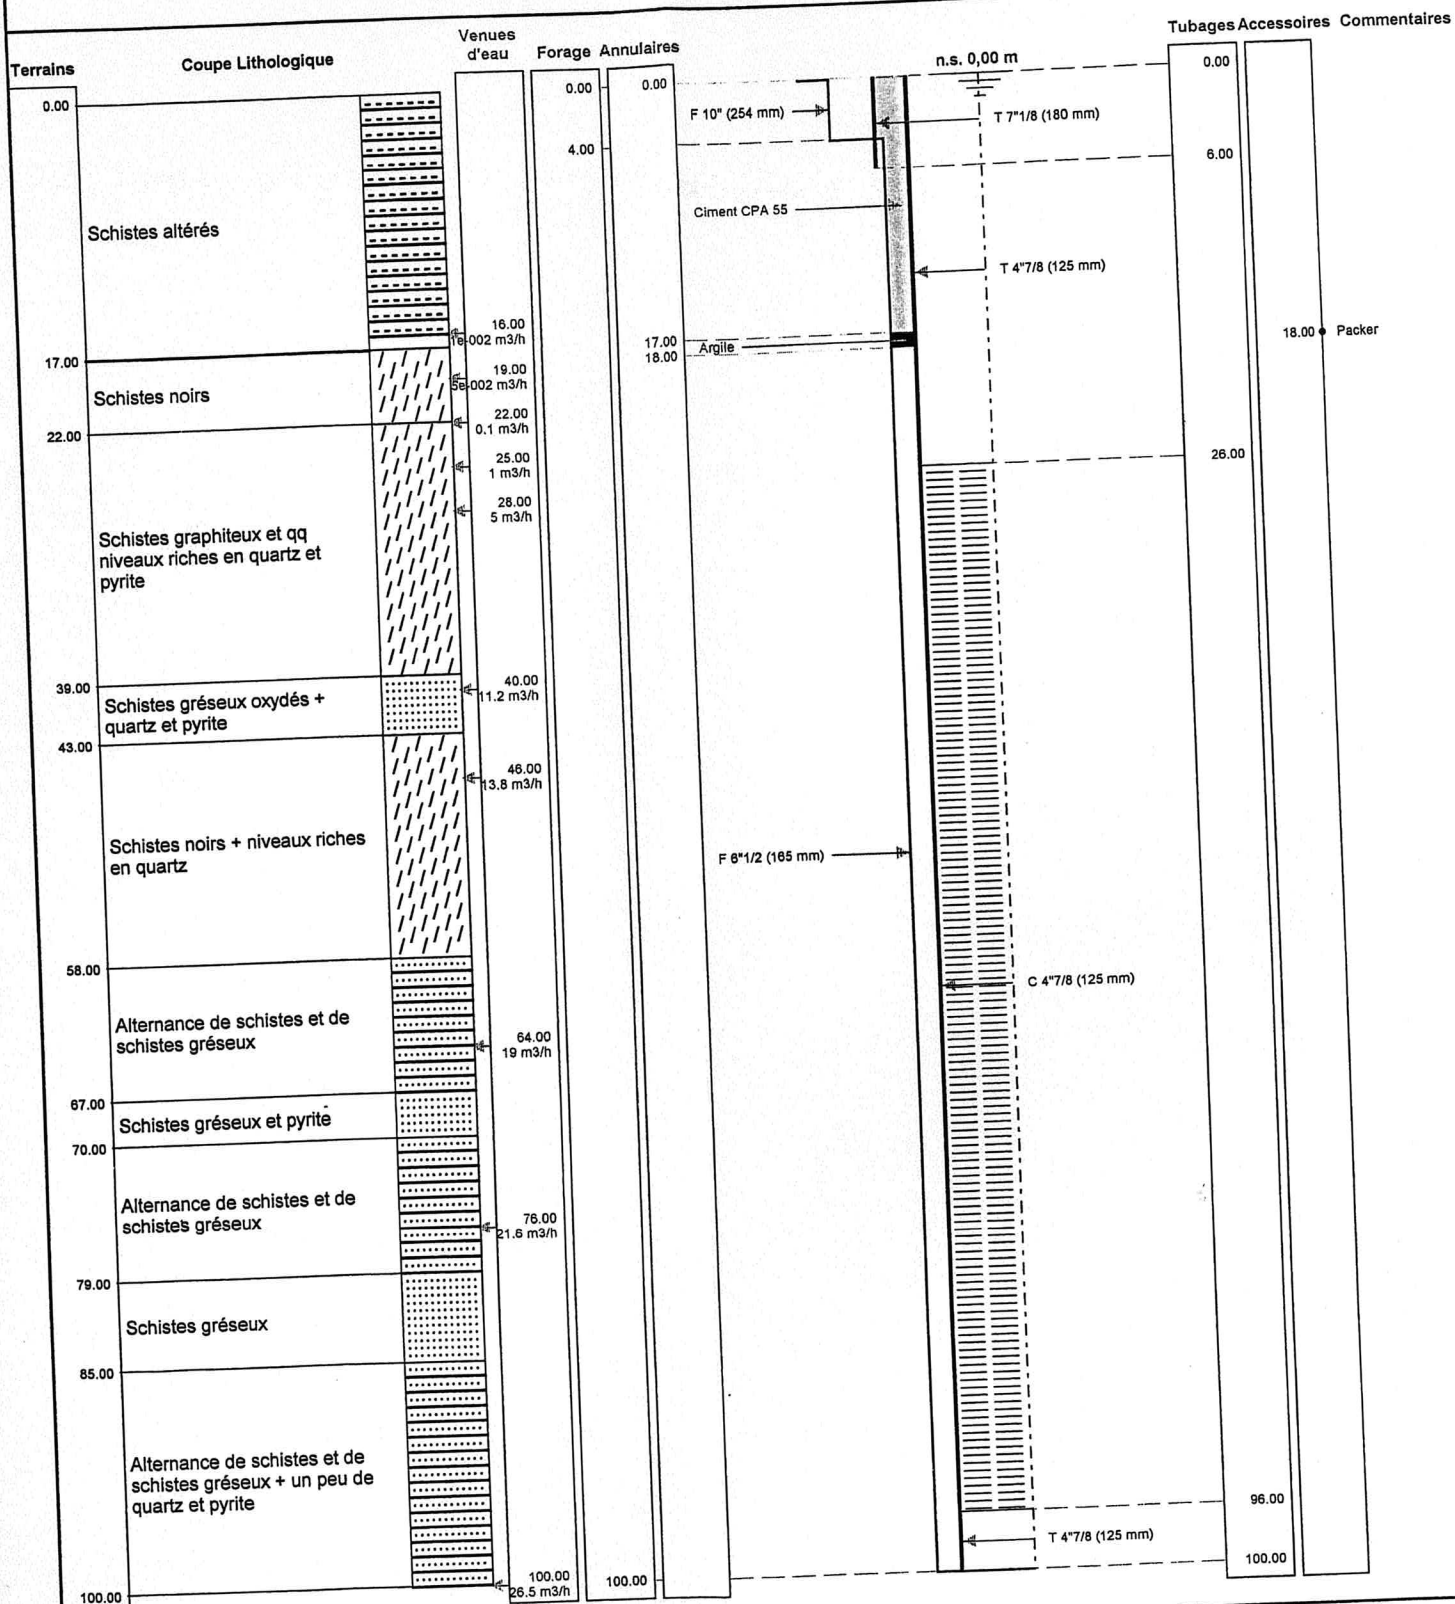

Le/...../..... à
CERTIFIE CONFORME A L'OUVRAGE EXECUTE
Tampon et signature du chef d'entreprise