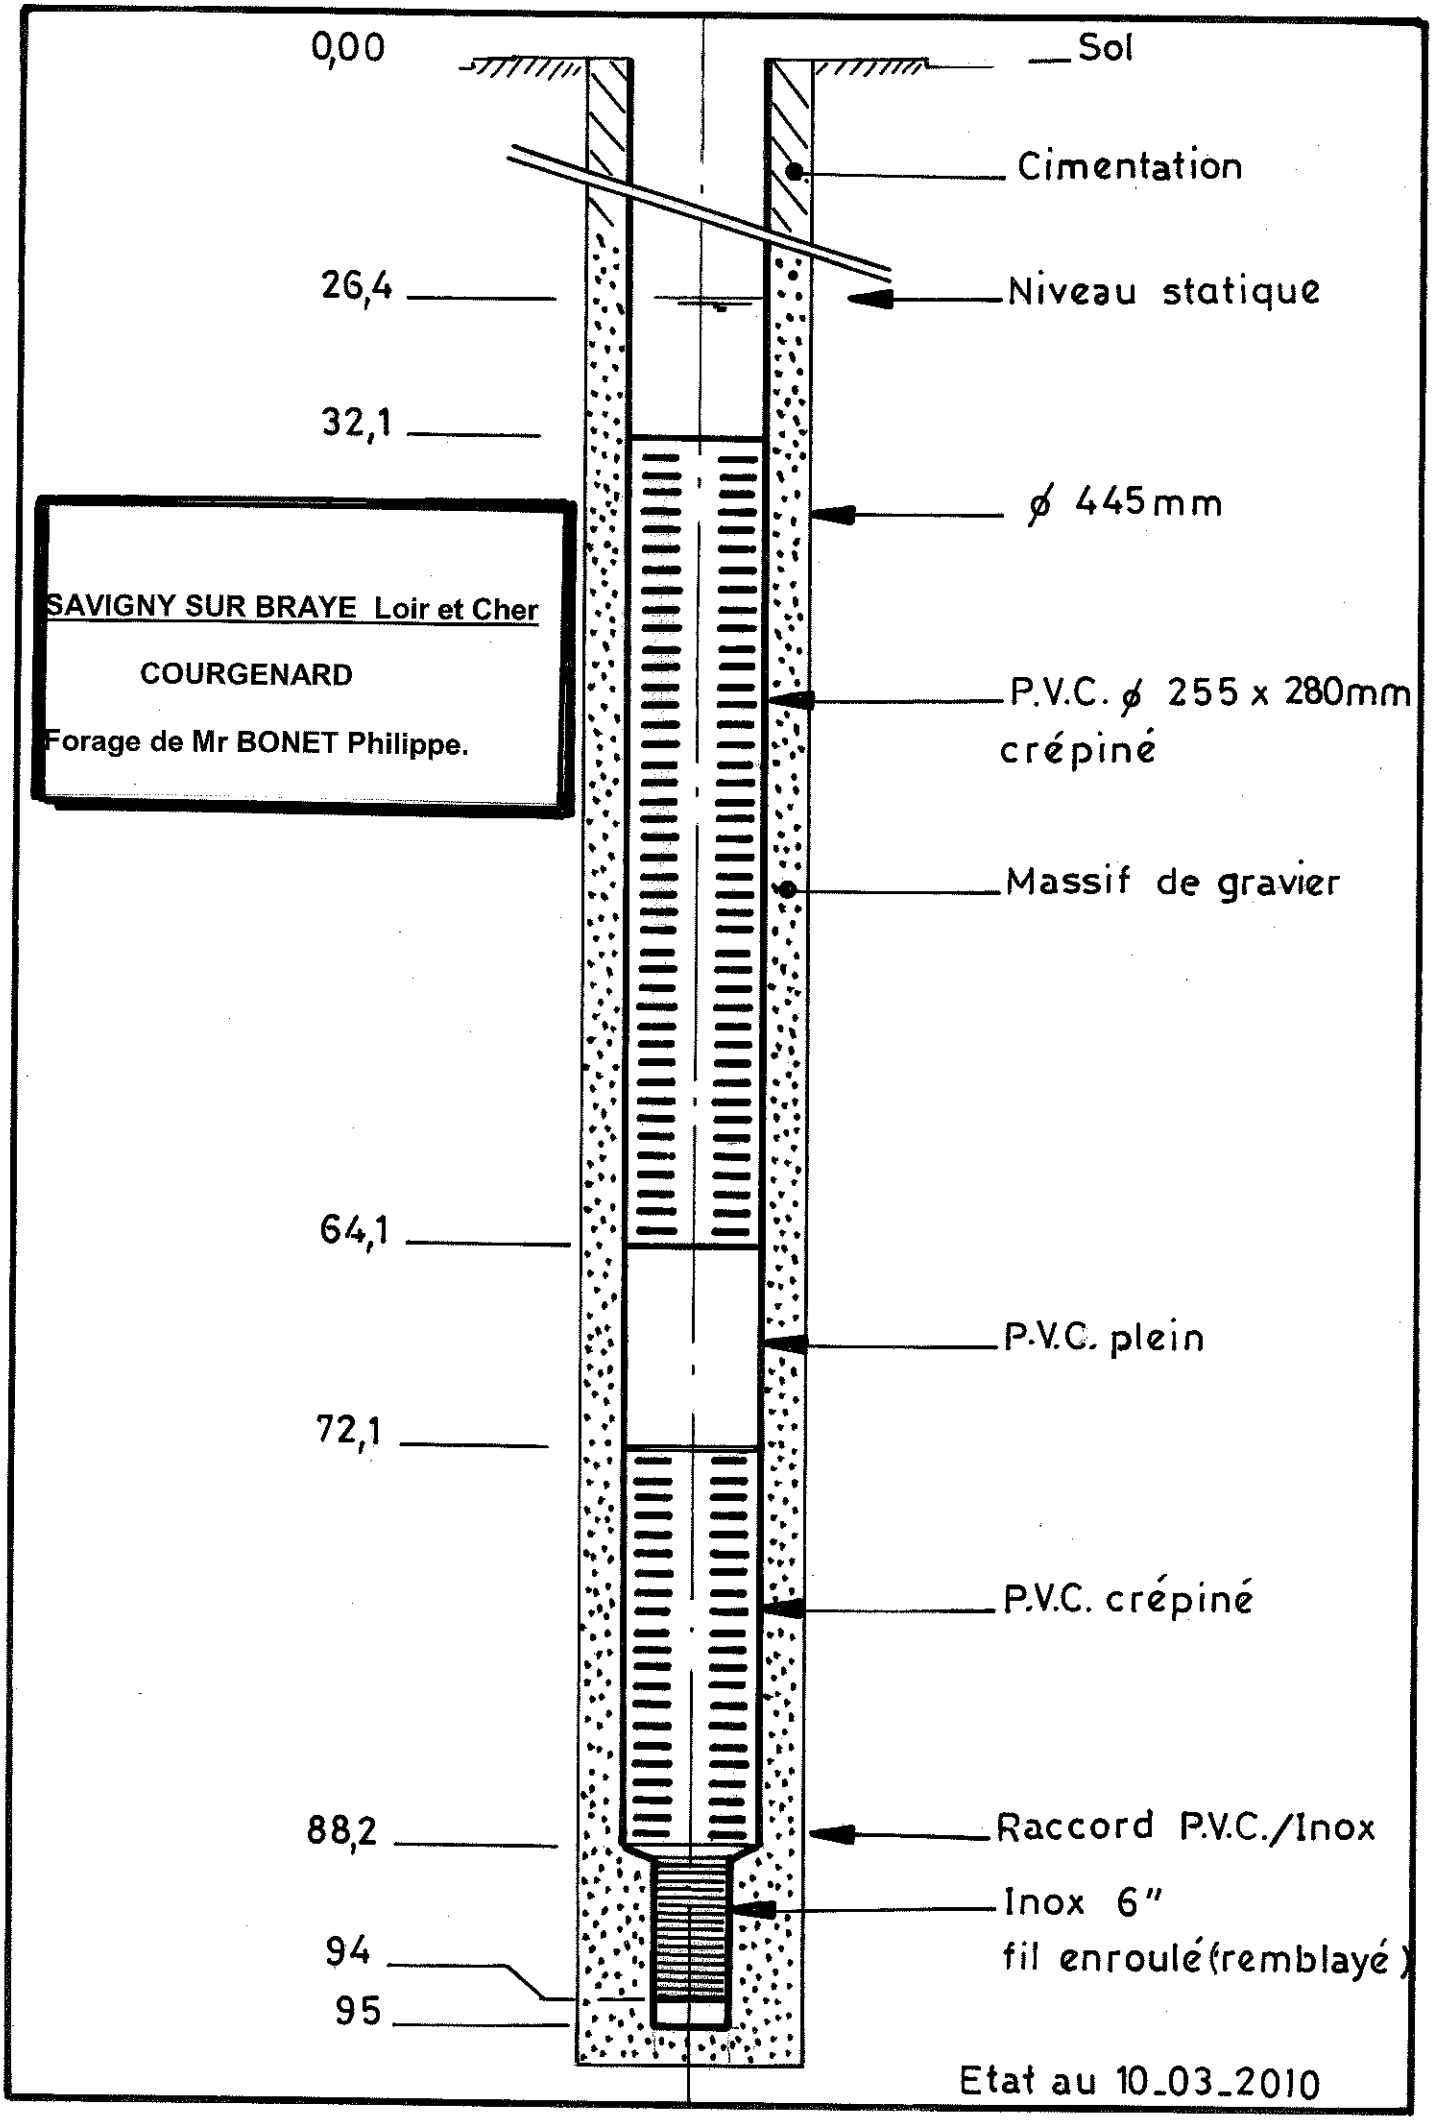
0,00
Sol
Cimentation
26,4
Niveau statique
32,1
ø 445mm
SAVIGNY SUR BRAYE Loir et Cher
COURGENARD
Forage de Mr BONET Philippe.
P.V.C. ø 255 x 280mm
crépiné
Massif de gravier
64,1
P.V.C. plein
72,1
P.V.C. crépiné
88,2
Raccord P.V.C./Inox
Inox 6"
fil enroulé (remblayé)
94
95
Etat au 10_03_2010