RAPPORT DE CHANTIER

Entreprise :	**Sarl BONIFACE 51420 WITRY LES REIMS**	**TEL : 03.26.97.11.61**	
Client :	**ANTEA Group, 35 rue René Cassin - 51430 Bezannes**		
Date :	**19/06/2018**	**n° DRIRE :**	**Sans objet**
Affaire suivie par :	**Melle GRAVELIER Emilie**		
Type de chantier :	**Piézomètre de contrôle de nappe**		
Lieu du chantier :	**Site CHEMETALL Villeneuve Saint Germain : PZ5**		

Echelle	Coupe géologique et technique	Forage réalisé du

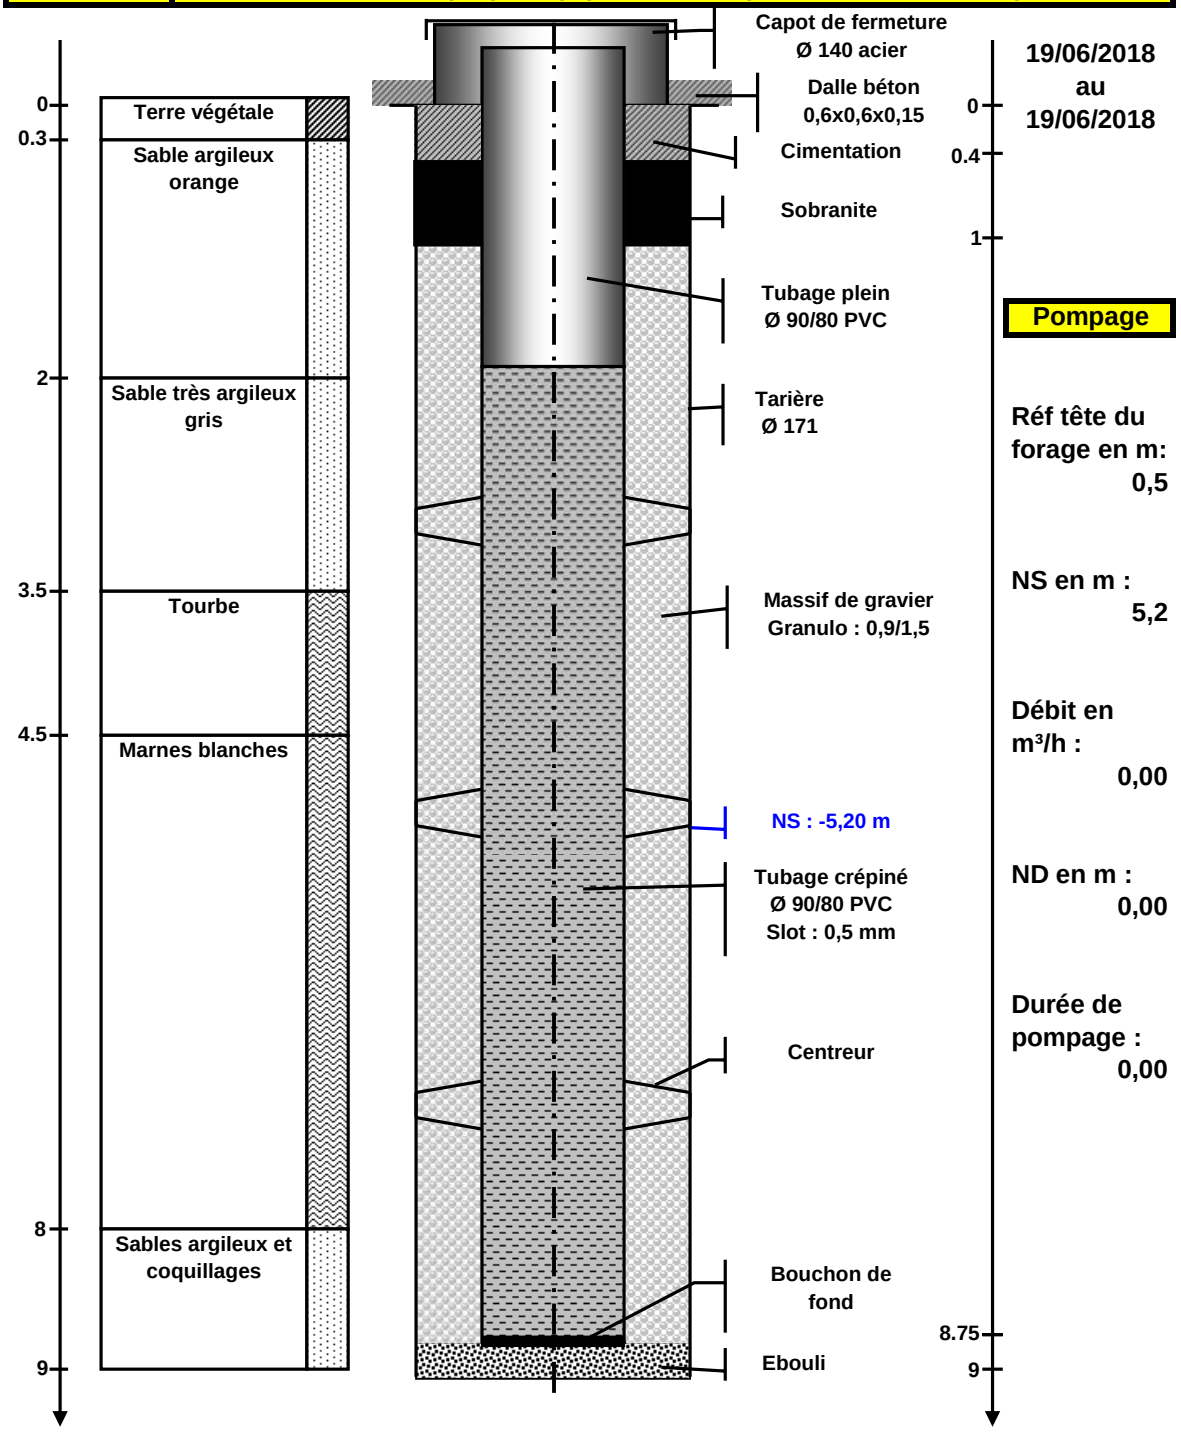

19/06/2018
au
19/06/2018

Pompage

Réf tête du forage en m: 0,5

NS en m : 5,2

Débit en m³/h : 0,00

ND en m : 0,00

Durée de pompage : 0,00