

DOSSIER TECHNIQUE

SONDE GEOTHERMIQUE



Charte qualité

Entreprise:	AQUASSYS
Client:	GARCIA La Pivardais 35690 ACIGNE
Maître d'oeuvre:	AQUASSYS ZA LES ROLANDIERES 35120 DOL DE BRETAGNE
Exploitant:	GARCIA La Pivardais 35690 ACIGNE

Code National BSS :

N° Déclaration ** : 3256

Police de l'eau * :

* Numéro de déclaration au titre de la police de l'eau

** N° d'enregistrement de déclaration préalable

Lieu de l'ouvrage :

35690 ACIGNE

Coordonnées : **Longitude** 001°33'0,54"W **Latitude** 048°09'18,31"N **Altitude :** 56.00 m

Nombre de forages : 2

Date début de l'ouvrage : 09/07/2018

Resp. M. Ouvrage :

Date fin de l'ouvrage : 18/07/2018

Resp. M. Oeuvre :

Machine :

Resp. Chantier : MOQUET

Date début pompage :

Niveau statique non perturbé : 0.00 m

Date fin de pompage :

Débit Maxi. d'essai : 0.00 m3/h

Nombre de nappes identifiées :

Rabattement correspondant : 0.00 m

Notes :

TRONCONS de L'OUVRAGE

SONDE GEOTHERMIQUE



Client: **GARCIA**

Maître d'oeuvre: **AQUASSYS**

Lieu de l'ouvrage :

35690 ACIGNE

LITHOLOGIE

De	à	Libellé
0.00	0.30	Terre
0.30	10.00	Schiste altéré marron
10.00	82.00	Schiste altéré gris

FORAGE

De	à	Ø"	Ømm	Mode de forage	Fluide de forage
0.00	82.00	6"1/2	165.00	M.f.t.	Air

* Reconnaissance

REMPLISSAGE

De	à	Ø"	Ømm	Matériau	Nature	Méthode de pose	Texture	Gra. (mm)	Vol. m3
0.00	82.00	Rebouc	0.00	Ciment	Autre	Sous pression			

ACCESSOIRE


De	à	Type d'accessoire
0.00	82.00	Sonde hakagerodur

		SONDE GEOTHERMIQUE		Travaux réalisés : du : 09/07/2018 au : 18/07/2018	
Client :		GARCIA		Coordonnées de l'ouvrage : Géographique Longitude (X): 001°33'0,54"W Latitude (Y): 048°09'18,31"N Altitude sol (Z): +56,000 m	
Maitre d'oeuvre :		AQUASSYS			
Localisation de l'ouvrage :					
		35690	ACIGNE		

Echelle : 1/412

Profondeurs en m au-dessous du repère zéro sol (signe + au-dessus)

Nombre de forages : 2

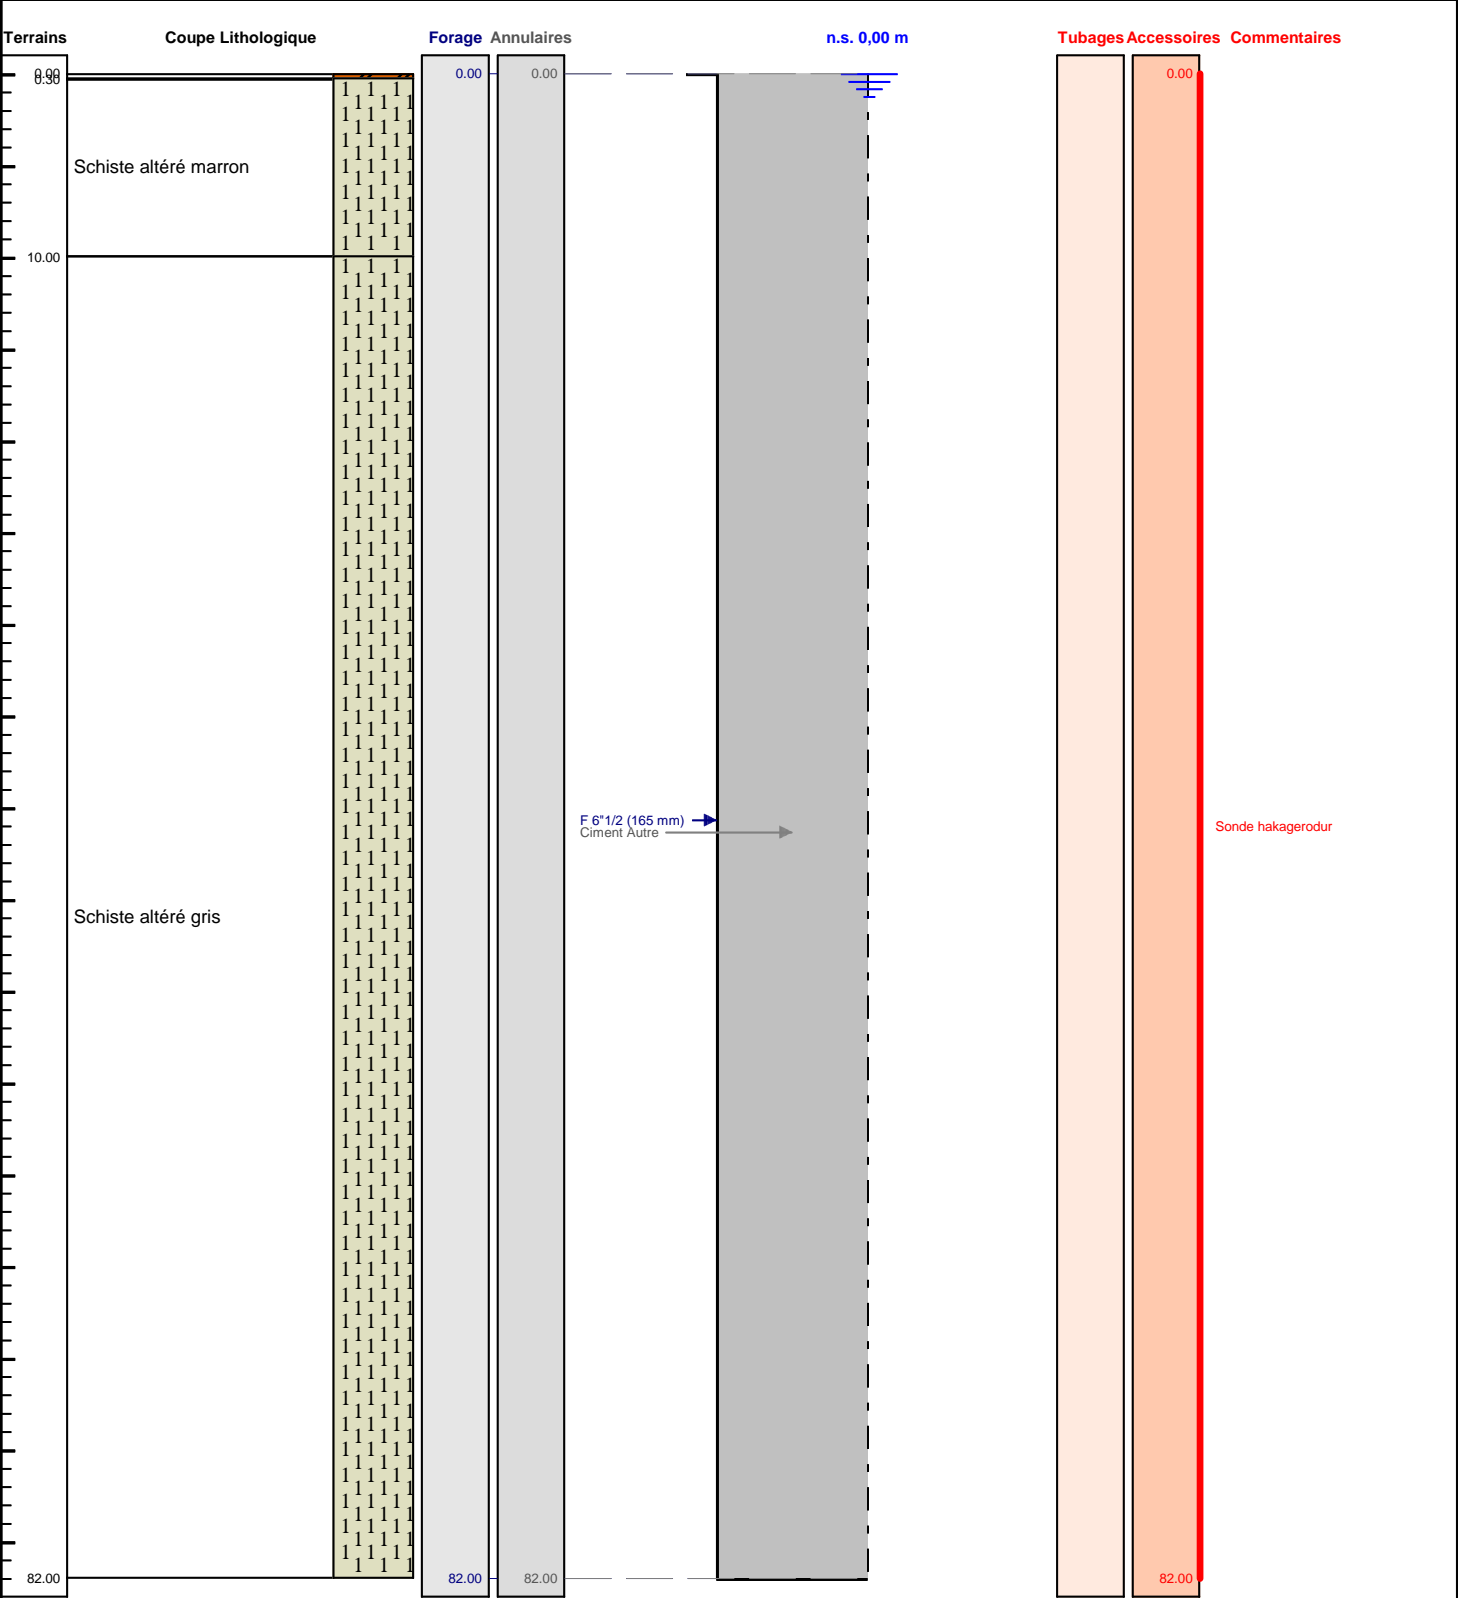

Le/...../..... à

CERTIFIE CONFORME A L'OUVRAGE EXECUTE

Tampon et signature du chef d'entreprise